



Свидетельство № СРО-П-Б-0406 от 4 марта 2021 г.

Заказчик – Комитет транспорта и дорожного хозяйства Волгоградской области

**Строительство автомобильной дороги
"Самолшинский - Гущинский" в Алексеевском
муниципальном районе Волгоградской области**

**Документация по планировке территории
по внесению изменений в документацию по планировке
территории
Основная часть проекта межевания территории**


Раздел 1 Проект межевания территории. Графическая часть
Раздел 2 Проект межевания территории. Текстовая часть

0018ДПИ-П-ДПТ-03

Том 3

Изм.	№ док.	Подп.	Дата

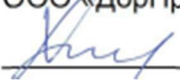

СОГЛАСОВАНО
Главный инженер проекта
ООО «ДорПроектИнжиниринг»
 Р.Ф. Хурматуллин
«__» _____ 2024 г.

**Строительство автомобильной дороги
"Самолшинский - Гущинский" в Алексеевском
муниципальном районе Волгоградской области**

**Документация по планировке территории
по внесению изменений в документацию по планировке
территории**

Основная часть проекта межевания территории

Раздел 1 Проект межевания территории. Графическая часть
Раздел 2 Проект межевания территории. Текстовая часть

0018ДПИ-П-ДПТ-03

Том 3

Директор

Главный инженер проекта



Д.Р. Урманов

Р.Ф. Хурматуллин

Изм.	№ док.	Подп.	Дата

Взам. инв. №	
Подп. и дата	
Инв. № подл.	

СОДЕРЖАНИЕ ТОМА

Обозначение	Наименование	Примечание
0018ДПИ-П-ДПТ-03-С	Содержание тома 3	2
0018ДПИ-П-ДПТ-03-ГЧ	Графическая часть	4
0018ДПИ-П-ДПТ-03-ТЧ	Текстовая часть	7

Документация по внесению изменений в документацию по планировке территории для размещения объекта регионального значения «Строительство автомобильной дороги «Самолшинский - Гущинский» в Алексеевском муниципальном районе Волгоградской области», подготовлена в целях внесения изменений в проект межевания территории в связи с уточнением местоположения границ и площади образуемых земельных участков, указанных в Таблице 1 «Перечень и сведения о площади образуемых земельных участков», по причине выявленных изменений в сведениях Росреестра о границах населенных пунктов и смежных земельных участков, в результате которых смежные земельные участки располагаются вне зоны планируемого размещения линейного объекта.

Настоящий проект межевания территории является основанием для проведения соответствующих кадастровых работ и внесения сведений об образуемых, изменяемых земельных участках в Единый государственный реестр недвижимости в соответствии со ст. 11.3, 11.6 Земельного кодекса Российской Федерации, ч. 10 ст. 22, ст. 41 Федерального закона от 13.07.2015 № 218-ФЗ «О государственной регистрации недвижимости».

Согласовано		

Взам. инв. №

Подп. и дата

Инв. № подл.

0018ДПИ-П-ДПТ-03-С

Изм.	Кол.уч	Лист	№ док	Подп.	Дата	Содержание тома 3	Стадия	Лист	Листов
Разраб.	Валетов				05.24		П		50
Проверил	Масич				05.24				
ГИП	Хурматуллин				05.24				

Содержание

Раздел 1 «Проект межевания территории. Графическая часть»

Чертеж межевания территории.....2

Раздел 2 «Проект межевания территории. Текстовая часть»

а) Перечень образуемых земельных участков.....10

Таблица 1. Перечень и сведения о площади образуемых земельных участков.....11


Целевое назначение лесов, вид (виды) разрешенного использования лесного участка, количественные и качественные характеристики лесного участка, сведения о нахождении лесного участка в границах особо защитных участков лесов (в случае, если подготовка проекта межевания территории осуществляется в целях определения местоположения границ образуемых и (или) изменяемых лесных участков.....13

б) Перечень координат характерных точек образуемых земельных участков.....15

в) Сведения о границах территории, применительно к которой осуществляется подготовка проекта межевания.....20

г) Вид разрешенного использования образуемых земельных участков.....23


Согласовано							0018ДПИ-П-ДПТ-03-ТЧ												
Взам. инв. №																			
Подп. и дата																			
Инв. № подл.							Изм.	Кол.уч	Лист	№ док	Подп.	Дата	Текстовая часть			Стадия	Лист	Листов	
							Разраб.		Валетов			05.24				000 «ДорПроектИнжиниринг»			
							Проверил		Масич			05.24					П	1	27
																			
							ГИП		Хурматуллин			05.24							

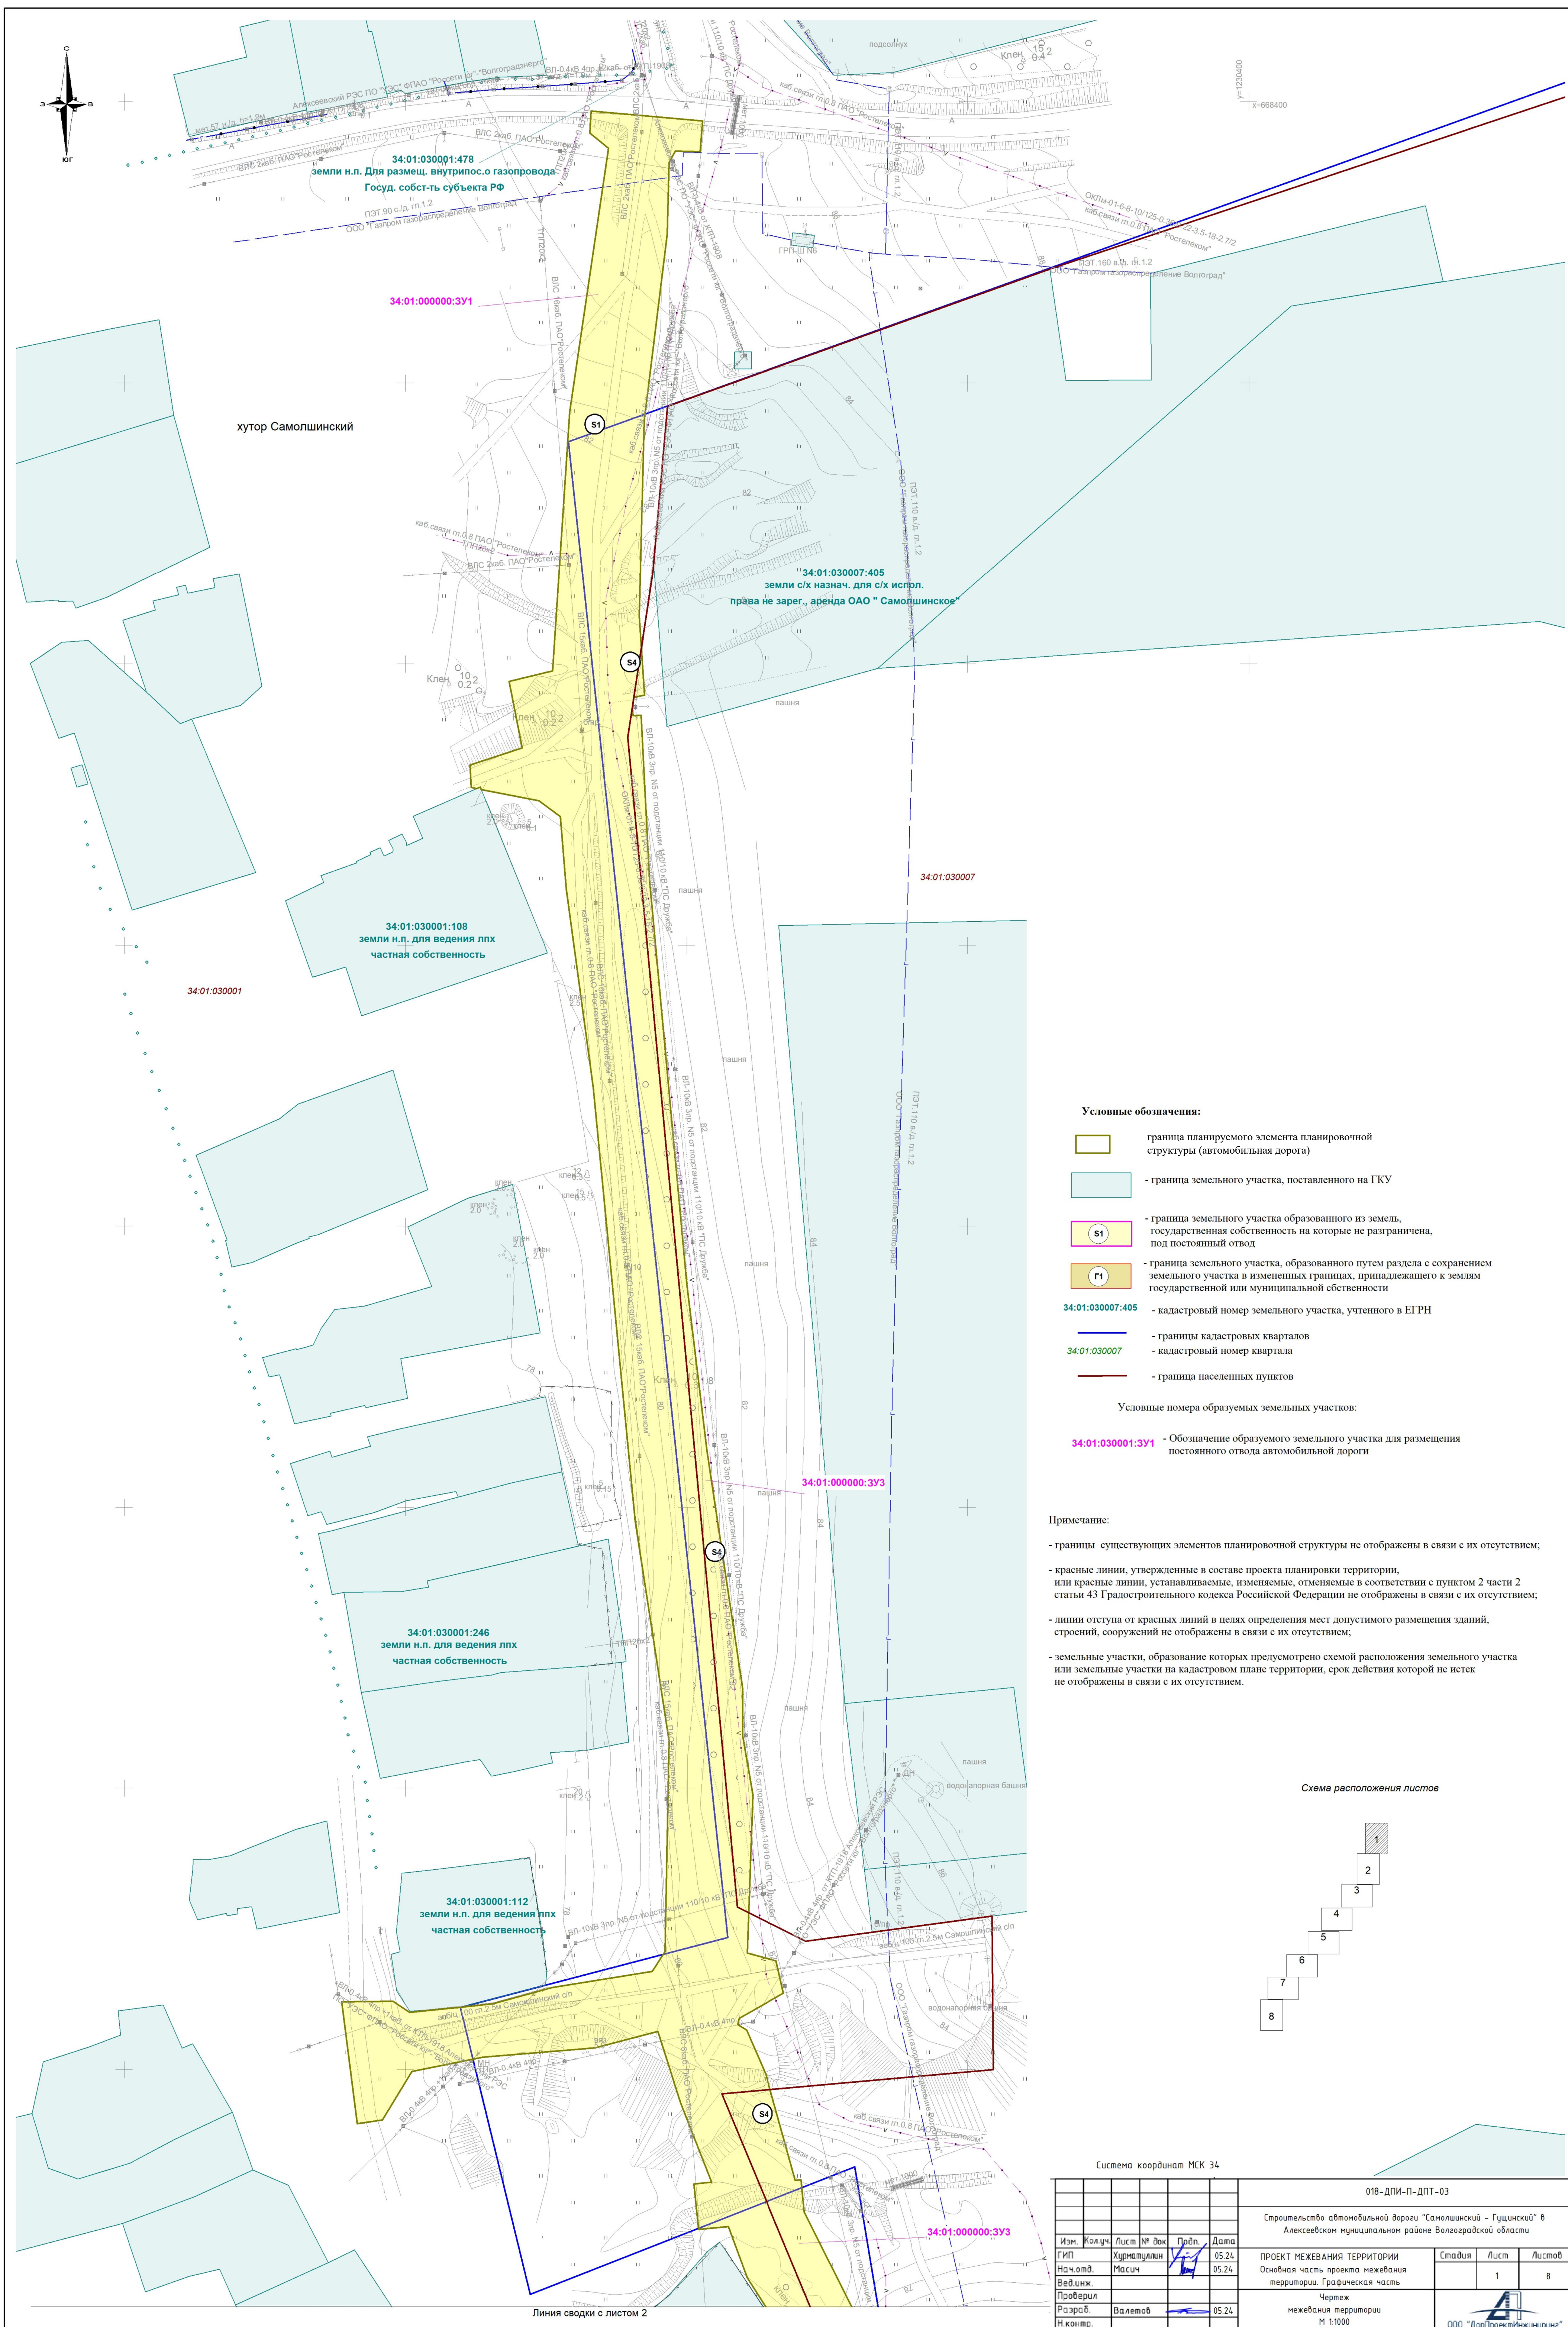

Линия сводки с листом 2

Система координат МСК 34

						018-ДПИ-П-ДПТ-03		
						Строительство автомобильной дороги "Самолышский - Гуцынский" в Алексеевском муниципальном районе Волгоградской области		
Изм.	Колуч	Лист	№ док	Подп.	Дата	ПРОЕКТ МЕЖЕВАНИЯ ТЕРРИТОРИИ		
ГИП	Хурматуллин				05.24		Лист	Листов
Над.омб.	Масич				05.24	Основная часть проекта межевания территории. Графическая часть	1	8
Вед.иж						Чертеж межевания территории М 1:1000		
Проверил								
Разраб.	Валетов				05.24	ООО "ЛандшафтИнженеры"		
Н.контр.								

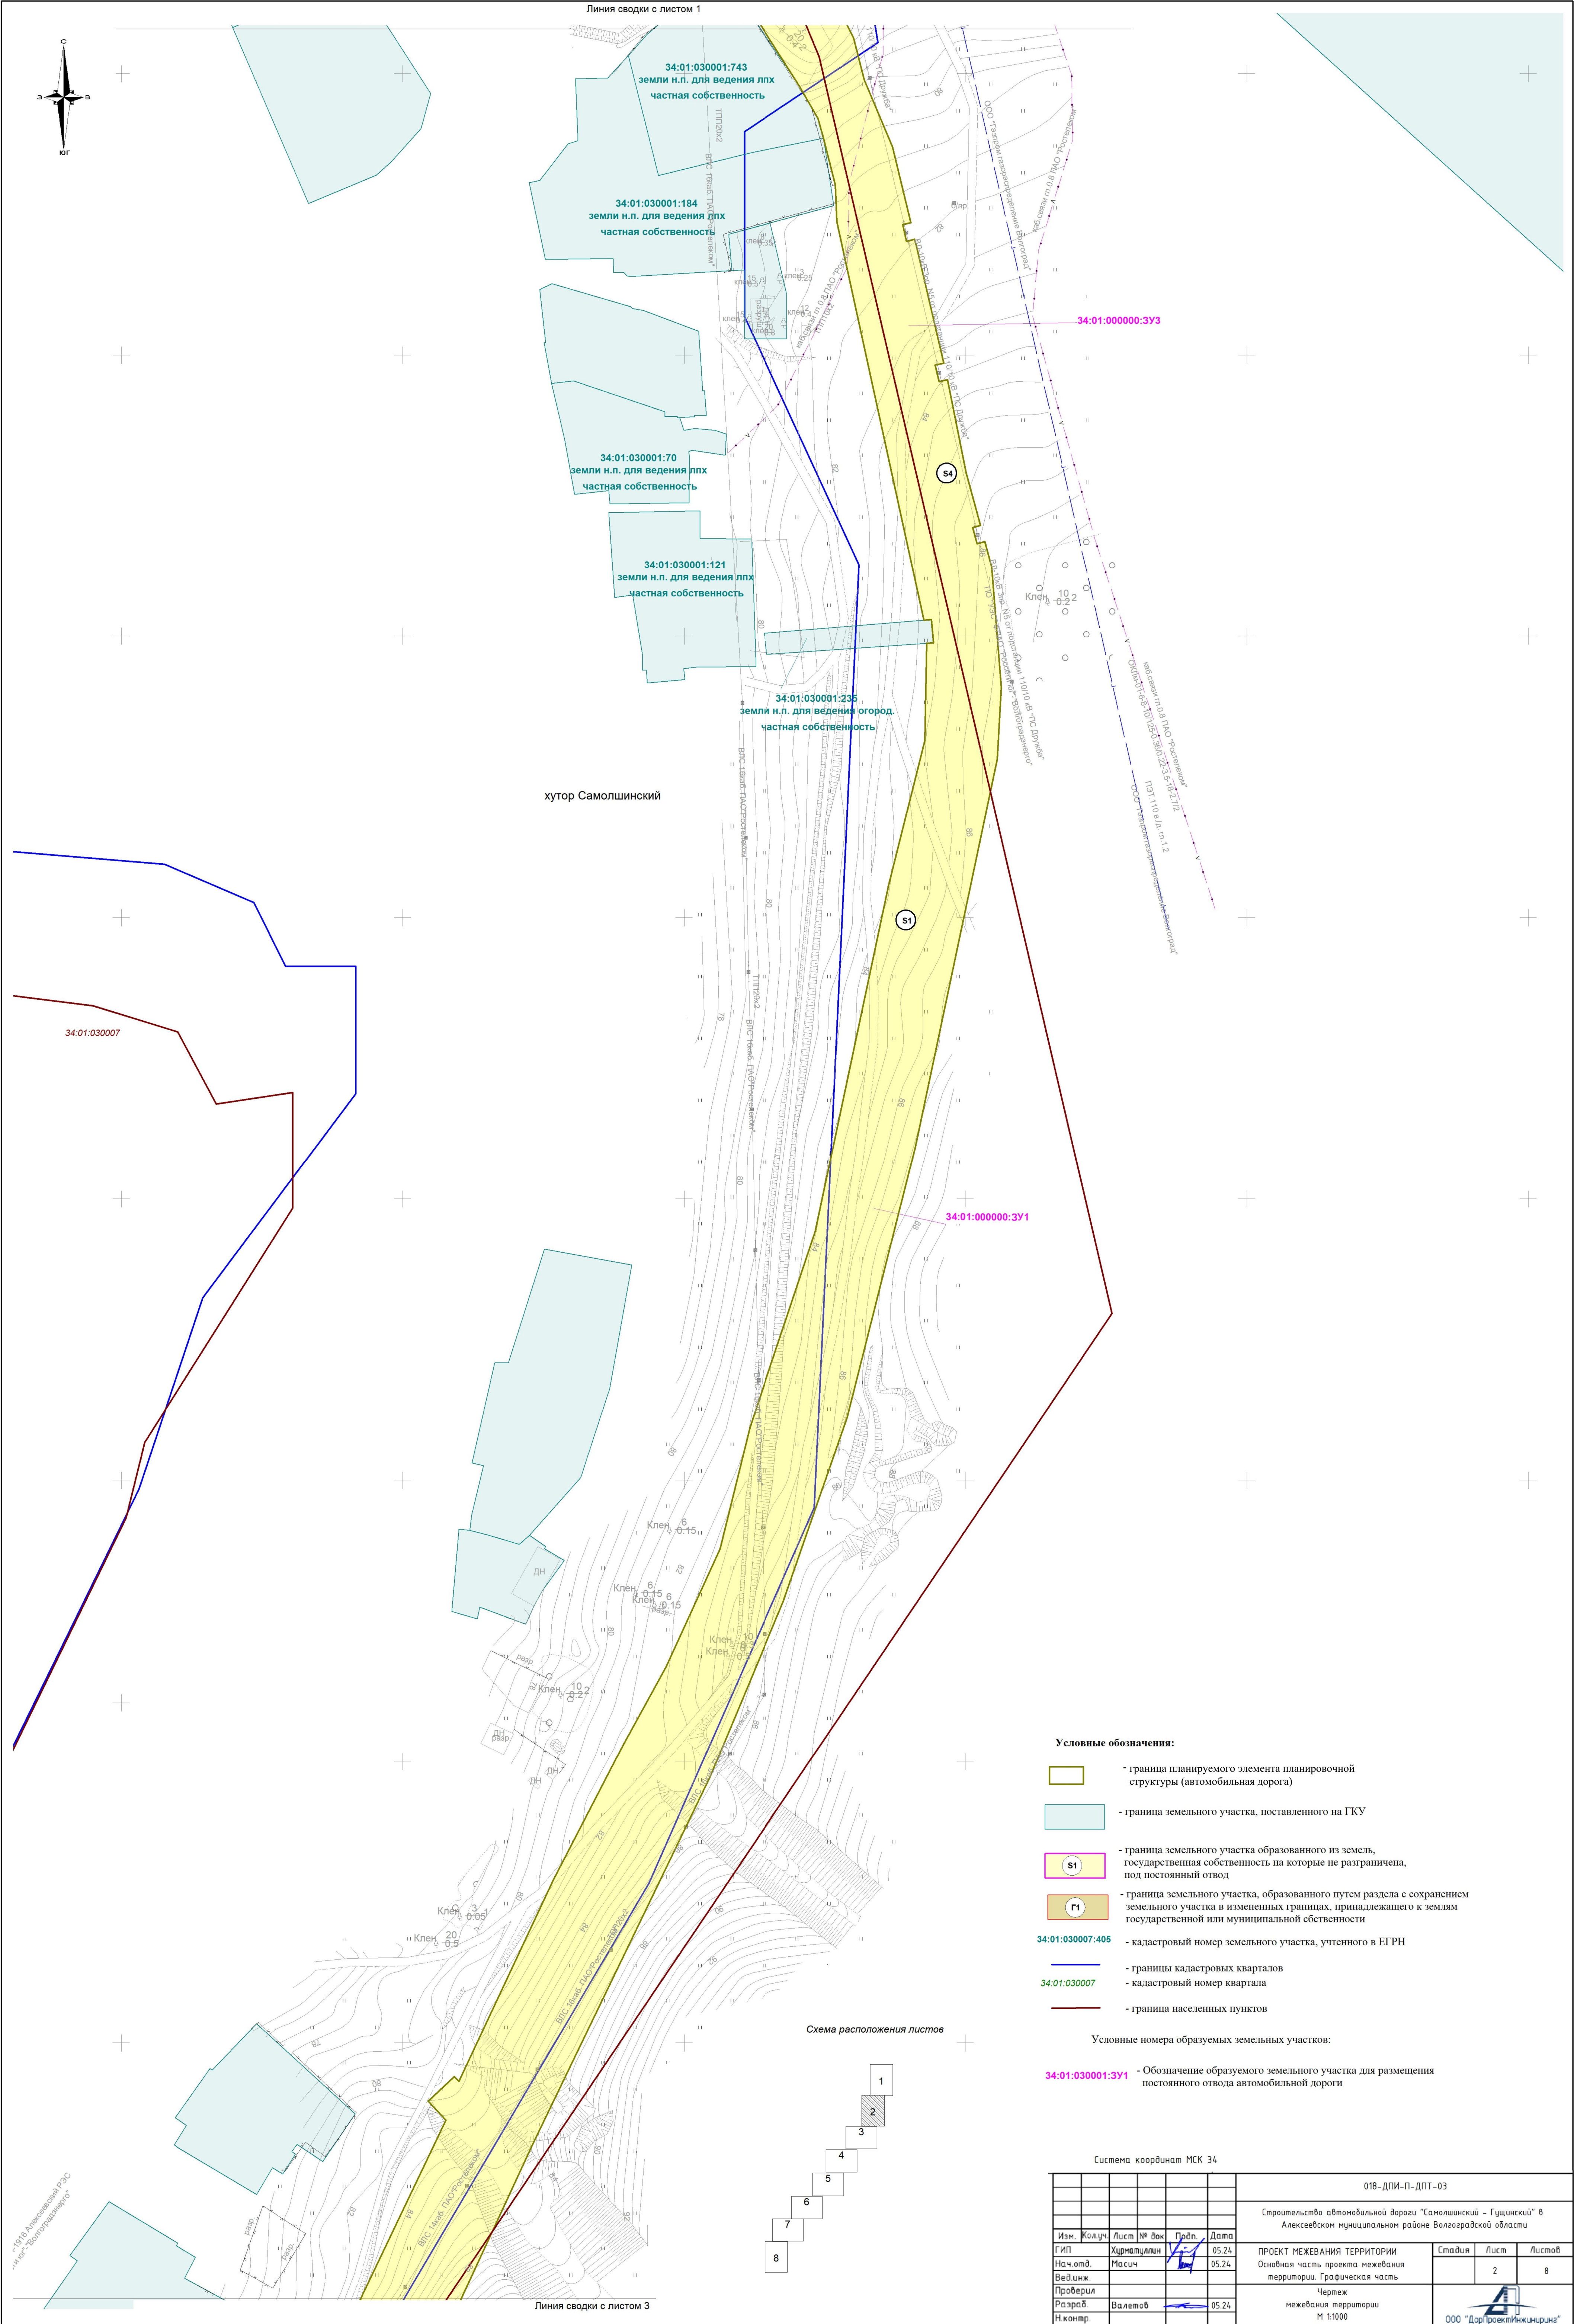


Условные обозначения:

- граница планируемого элемента планировочной структуры (автомобильная дорога)
- граница земельного участка, поставленного на ГКУ
- граница земельного участка образованного из земель, государственная собственность на которые не разграничена, под постоянный отвод
- граница земельного участка, образованного путем раздела с сохранением земельного участка в измененных границах, принадлежащего к землям государственной или муниципальной собственности
- кадастровый номер земельного участка, учтенного в ЕГРН
- границы кадастровых кварталов
- кадастровый номер квартала
- граница населенных пунктов

Условные номера образуемых земельных участков:

- Обозначение образуемого земельного участка для размещения постоянного отвода автомобильной дороги

Схема расположения листов

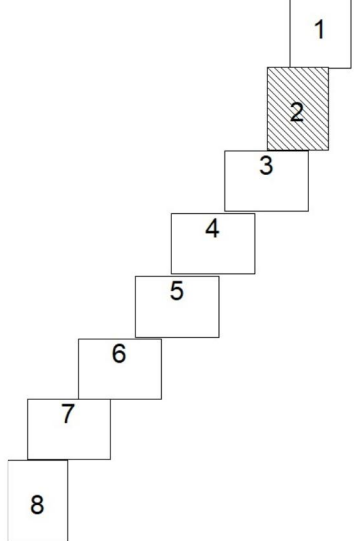

Система координат МСК 34

						018-ДПИ-П-ДПТ-03			
						Строительство автомобильной дороги "Самолшинский - Гуцковский" в Алексеевском муниципальном районе Волгоградской области			
Изм.	Желуч.	Лист №	Век	Подп.	Дата	ПРОЕКТ МЕЖЕВАНИЯ ТЕРРИТОРИИ Основная часть проекта межевания территории. Графическая часть Чертеж межевания территории М 1:1000	Стадия	Лист	Листов
ГИП	Хурматуллин	Масич	05.24	05.24	05.24		2	8	
Нач.отд.	Масич	05.24	05.24	05.24	05.24				
Вед.инж.	Масич	05.24	05.24	05.24	05.24				
Проверил	Масич	05.24	05.24	05.24	05.24				
Разраб.	Валетов	05.24	05.24	05.24	05.24				
Н.контр.	Валетов	05.24	05.24	05.24	05.24				


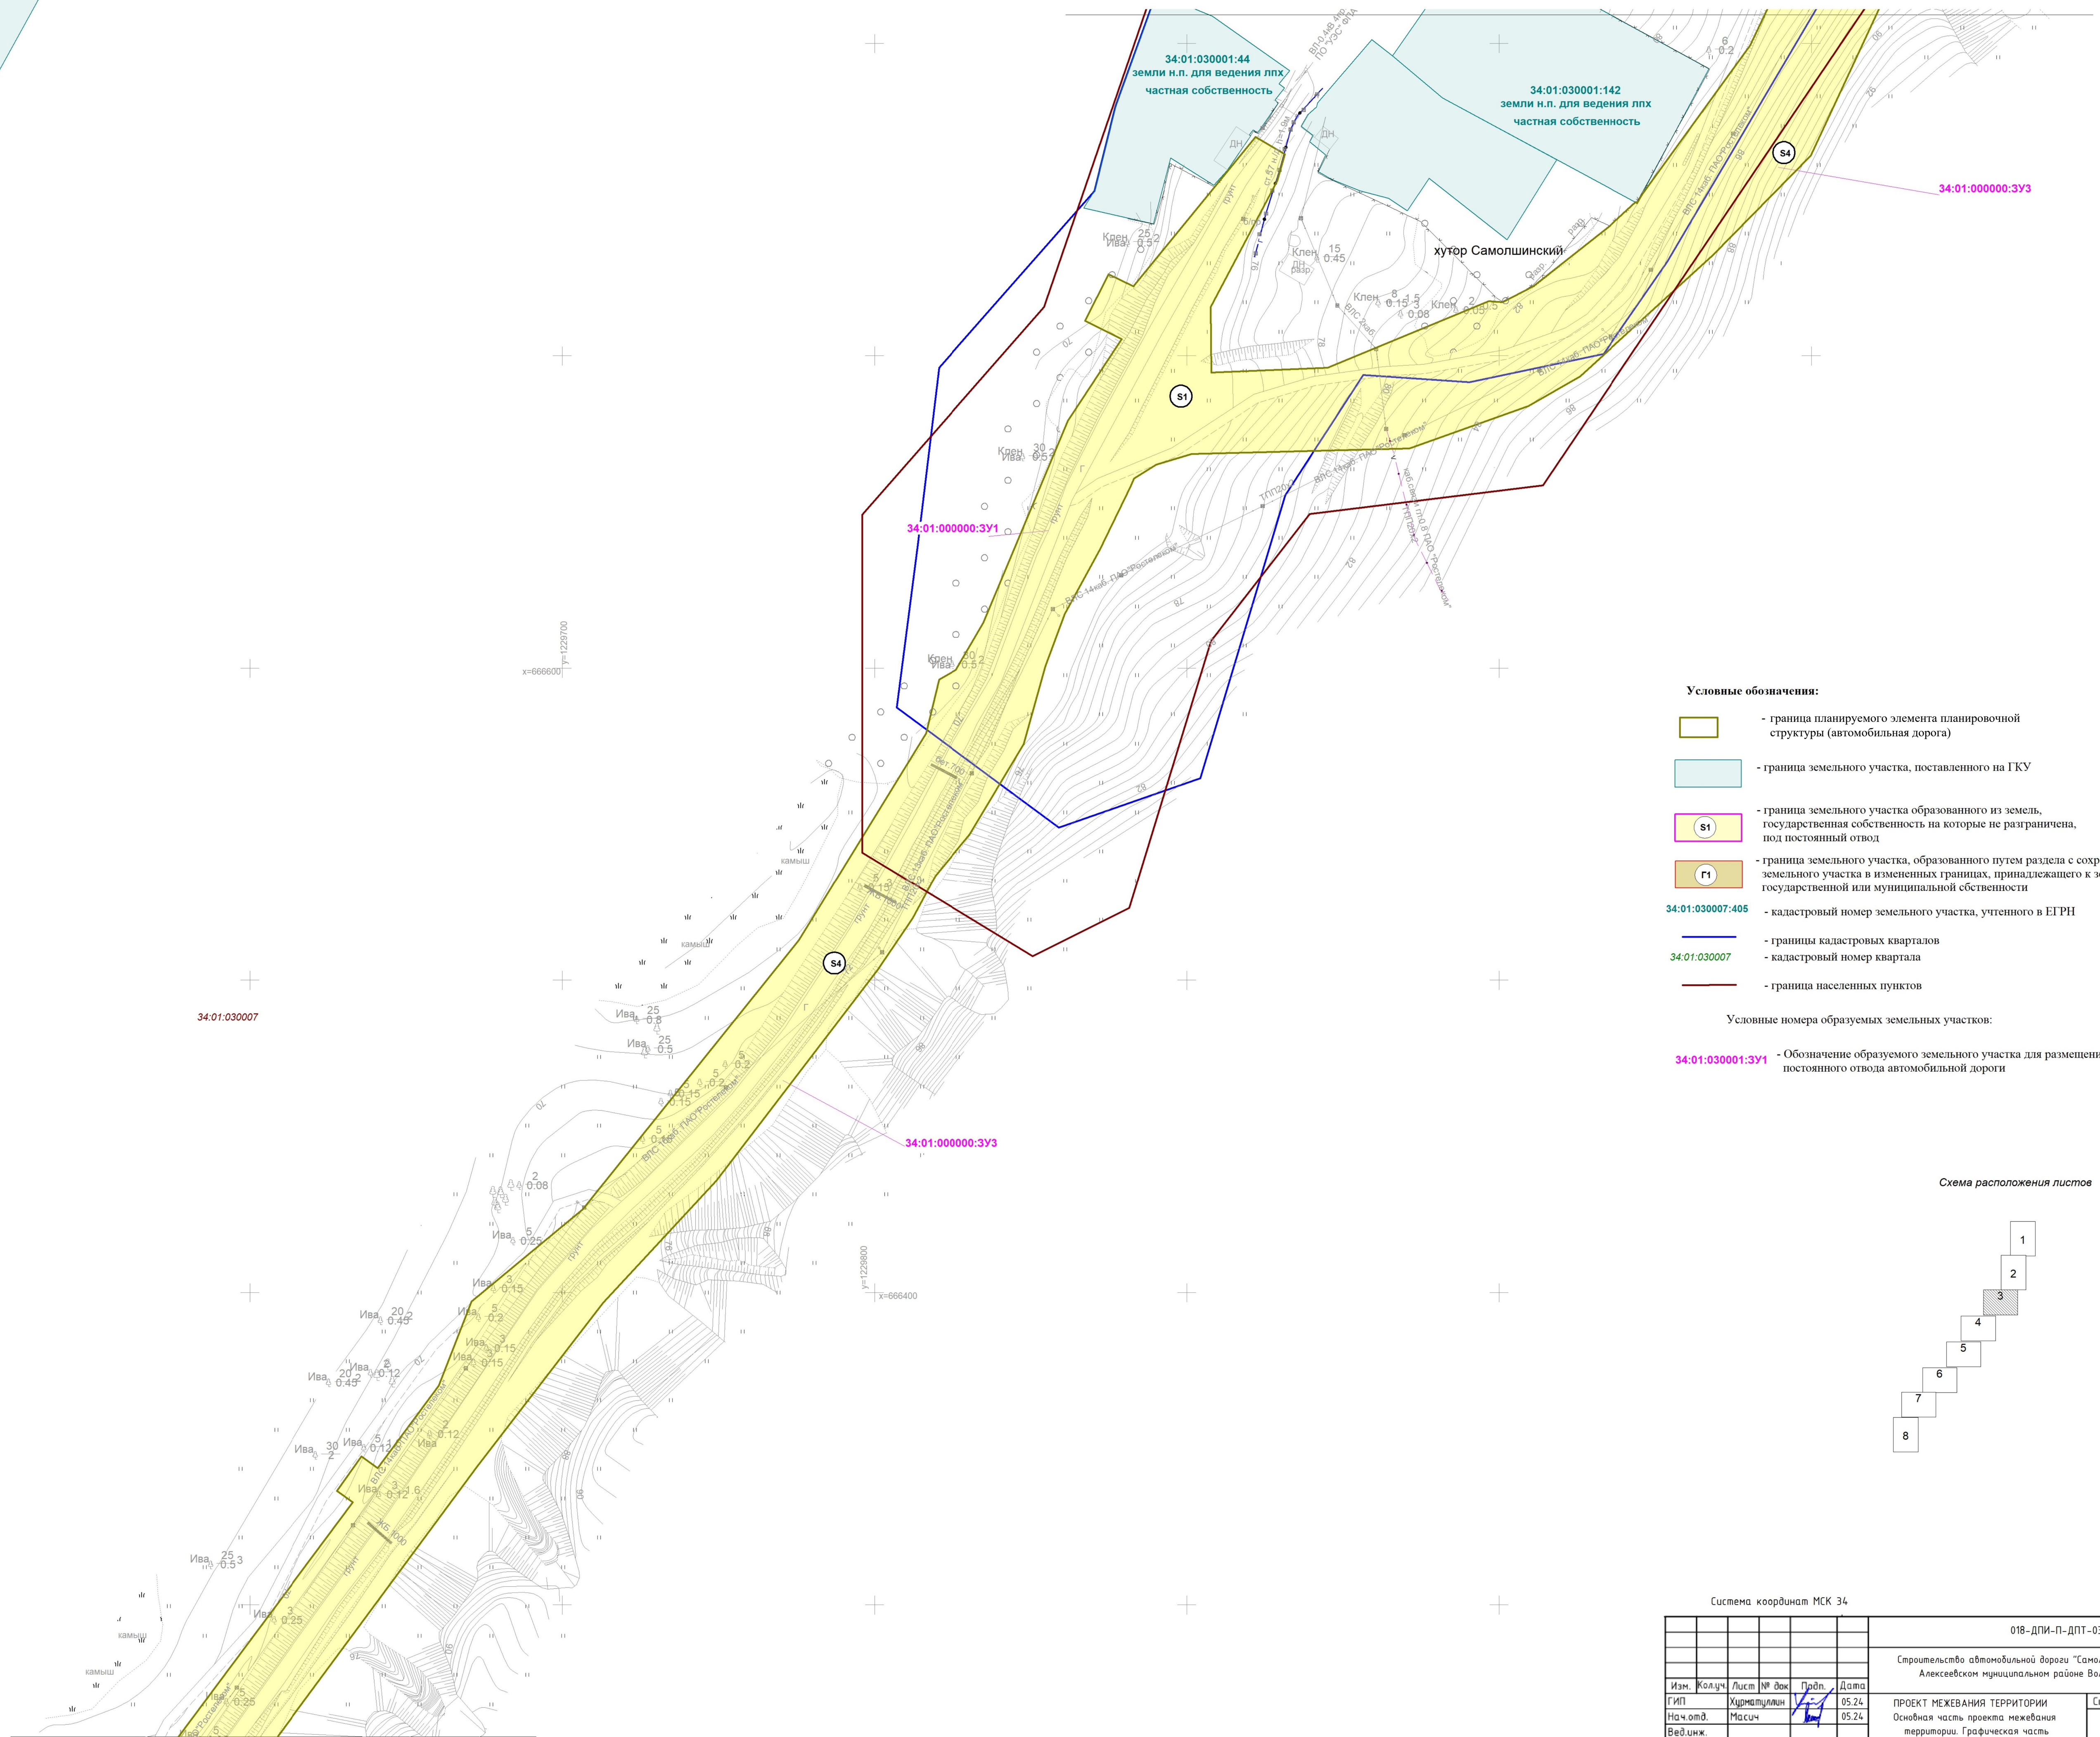



Схема расположения листов

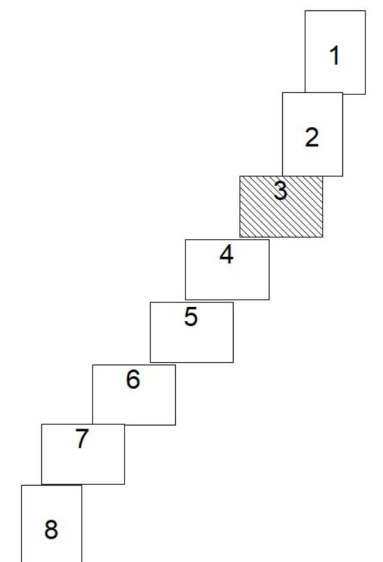


Система координат МСК 34

						018-ДПИ-П-ДПТ-03			
						Строительство автомобильной дороги "Самолшинский - Гущинский" в Алексеевском муниципальном районе Волгоградской области			
Изм.	Колуч	Лист	№ док	Подп.	Дата	ПРОЕКТ МЕЖЕВАНИЯ ТЕРРИТОРИИ Основная часть проекта межевания территории. Графическая часть Чертеж межевания территории М 1:1000	Стадия	Лист	Листов
ГИП	Хуртатуллин				05.24				
Наим.о.д.	Масич				05.24			3	8
Вед.инж.									
Проверил									
Разработ.	Валетов				05.24				
Н.контр.							ООО "ДорПроектИнжиниринг" 		


ООО "ДорПроектИнжиниринг"
Формат А1

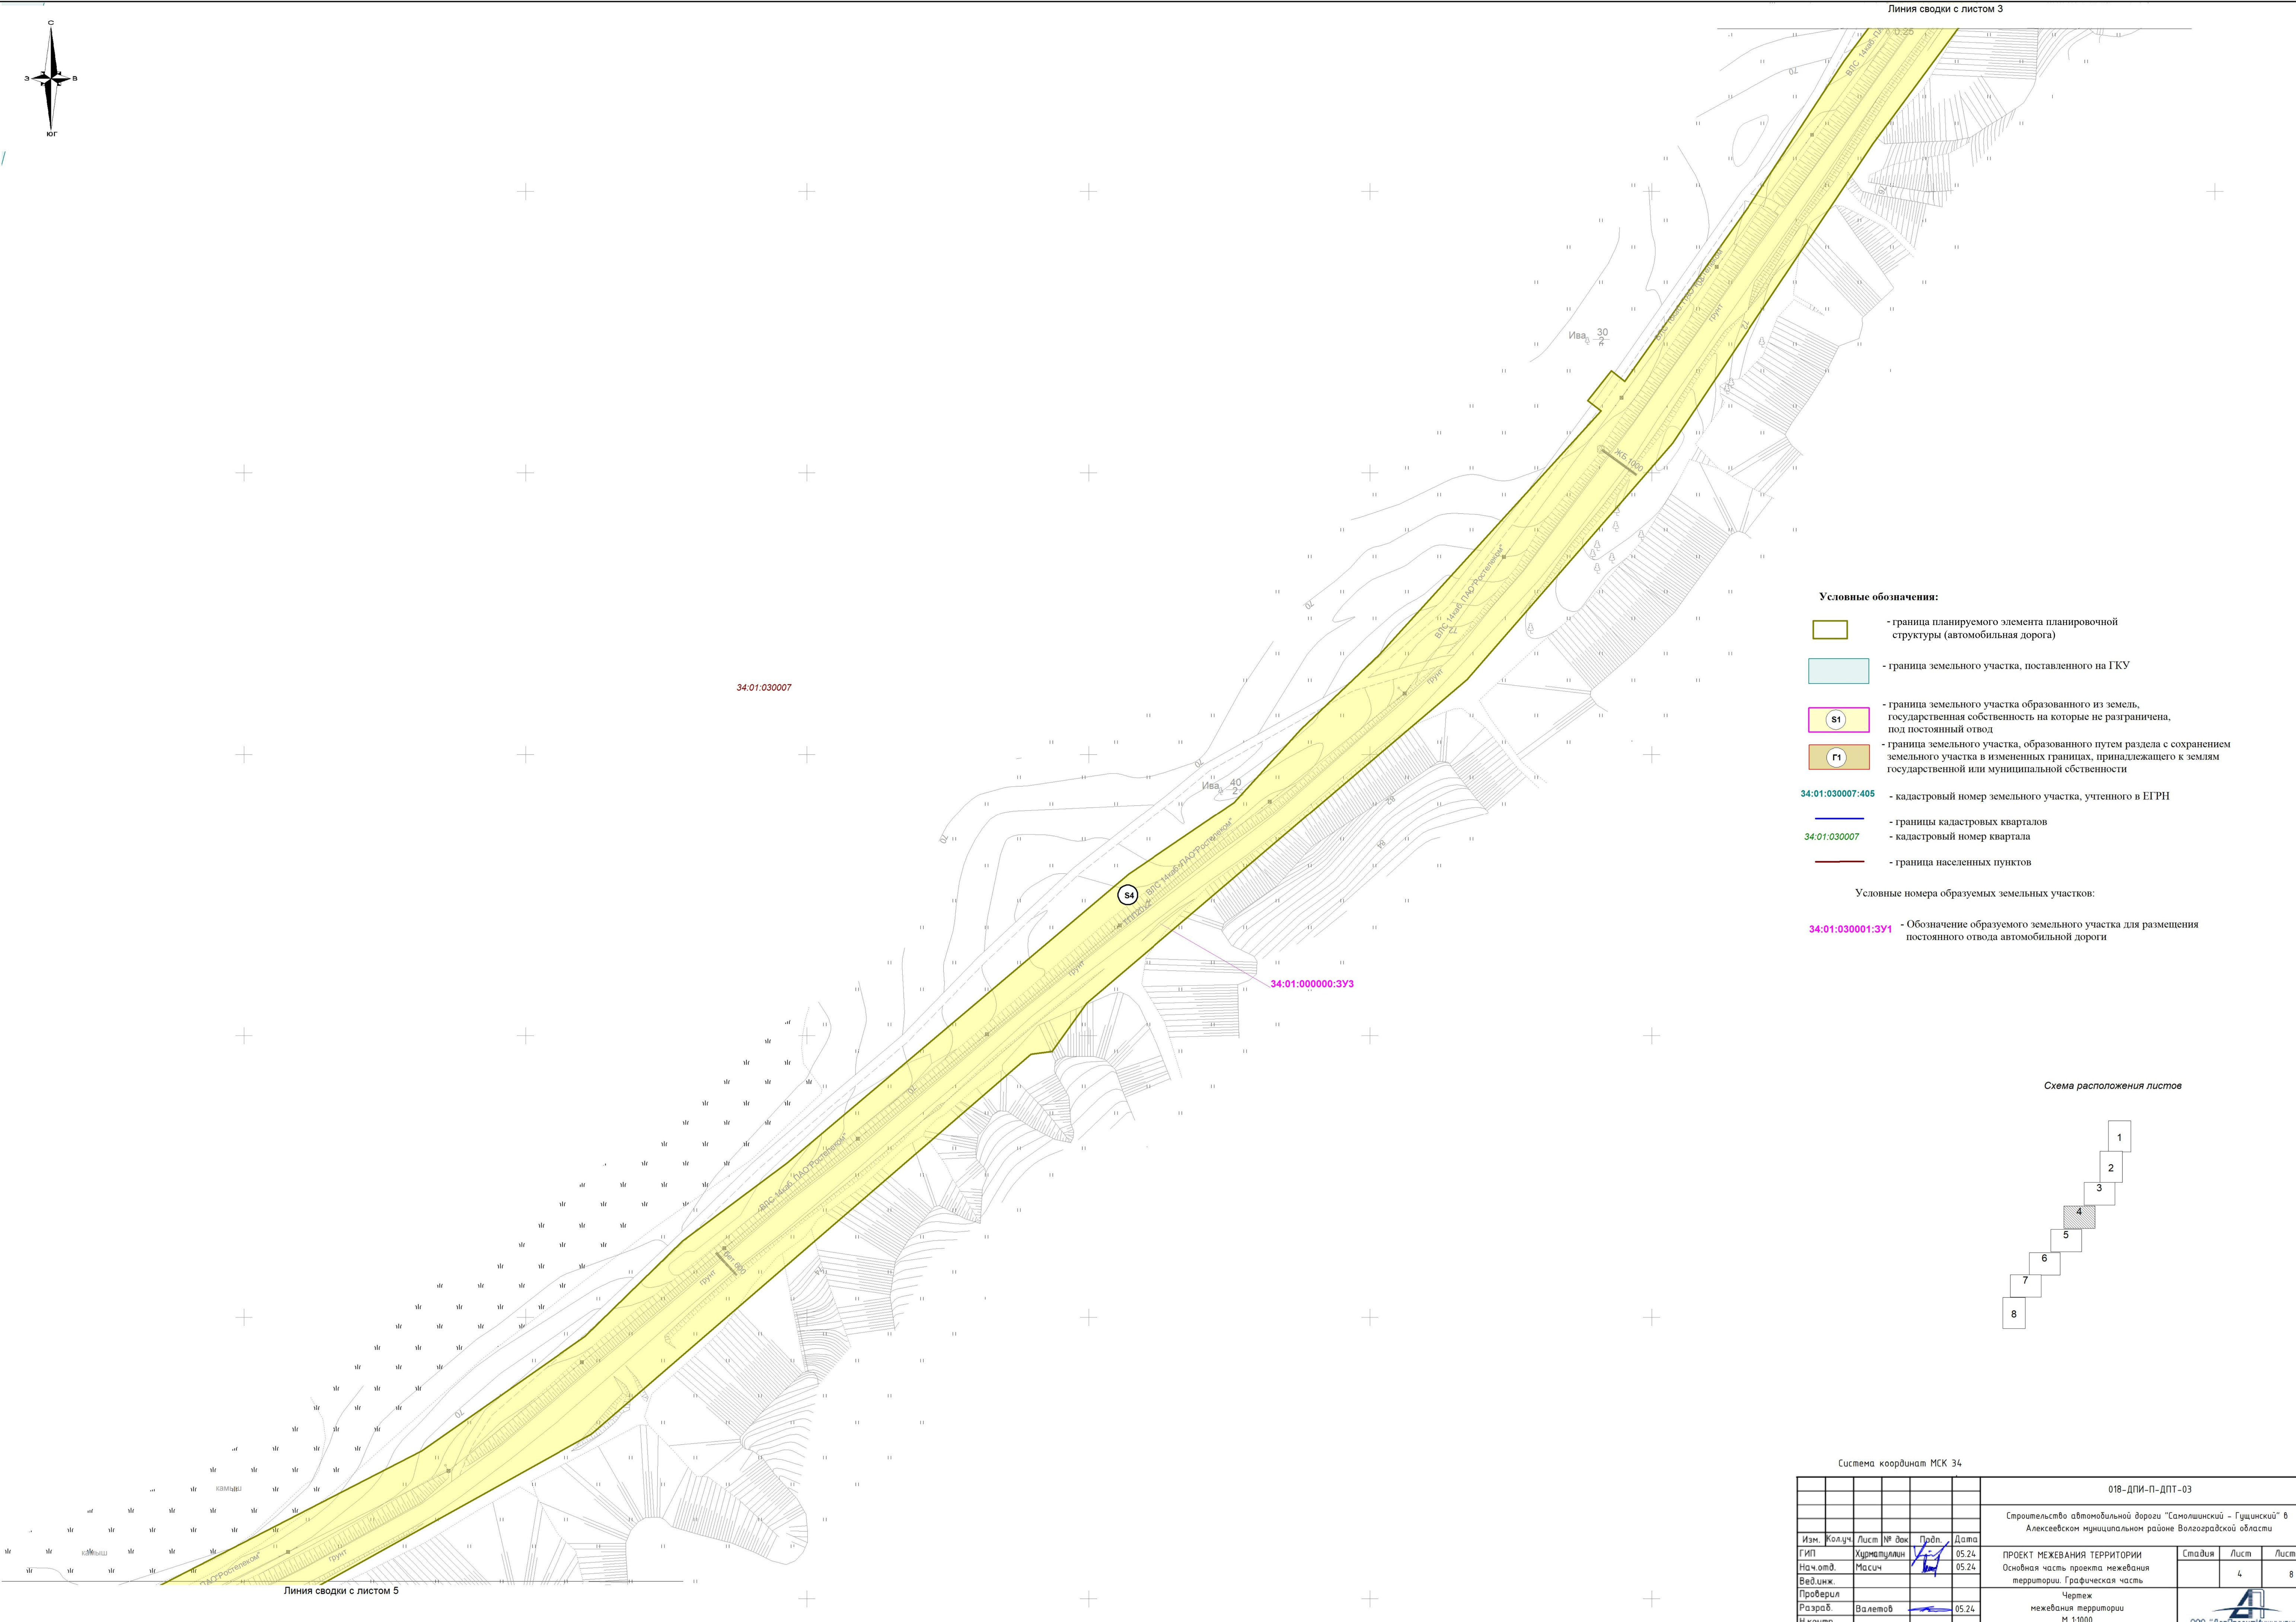


- Условные обозначения:**
- граница планируемого элемента планировочной структуры (автомобильная дорога)
 - граница земельного участка, поставленного на ГКУ
 - граница земельного участка образованного из земель, государственная собственность на которые не разграничена, под постоянный отвод
 - граница земельного участка, образованного путем раздела с сохранением земельного участка в измененных границах, принадлежащего к землям государственной или муниципальной собственности
 - 34:01:030007:405** - кадастровый номер земельного участка, учтенного в ЕГРН
 - границы кадастровых кварталов
 - 34:01:030007** - кадастровый номер квартала
 - граница населенных пунктов
- Условные номера образуемых земельных участков:**
- 34:01:030001:3У1** - Обозначение образуемого земельного участка для размещения постоянного отвода автомобильной дороги

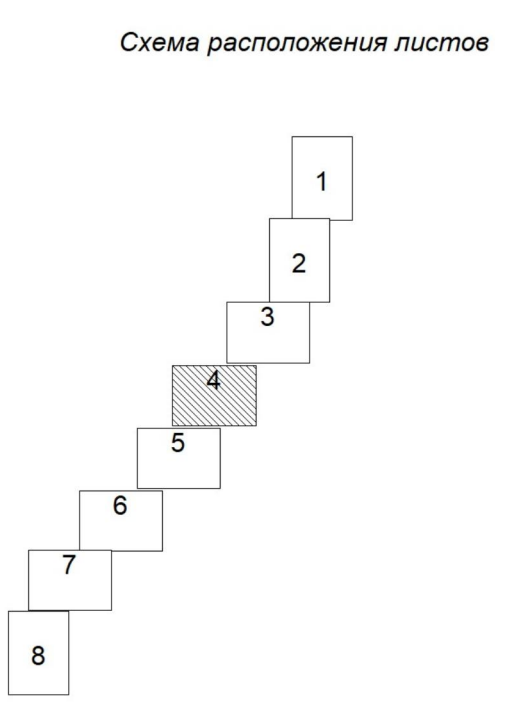

Система координат МСК 34						018-ДПИ-П-ДПТ-03		
						Строительство автомобильной дороги "Самолышский - Гуцинский" в Алексеевском муниципальном районе Волгоградской области		
Изм.	Жолуч.	Лист	№ док.	Проб.	Дата	ПРОЕКТ МЕЖЕВАНИЯ ТЕРРИТОРИИ Основная часть проекта межевания территории. Графическая часть	Стадия	Лист
ГИП	Худимолулин				05.24			
Нач.отд.	Масич				05.24			8
Вед.инж.								
Проверил								
Разраб.	Валетов				05.24	Чертеж межевания территории М 1:1000		
Н.контр.								
						ООО "Дорпроектирование"		
						Формат А1		

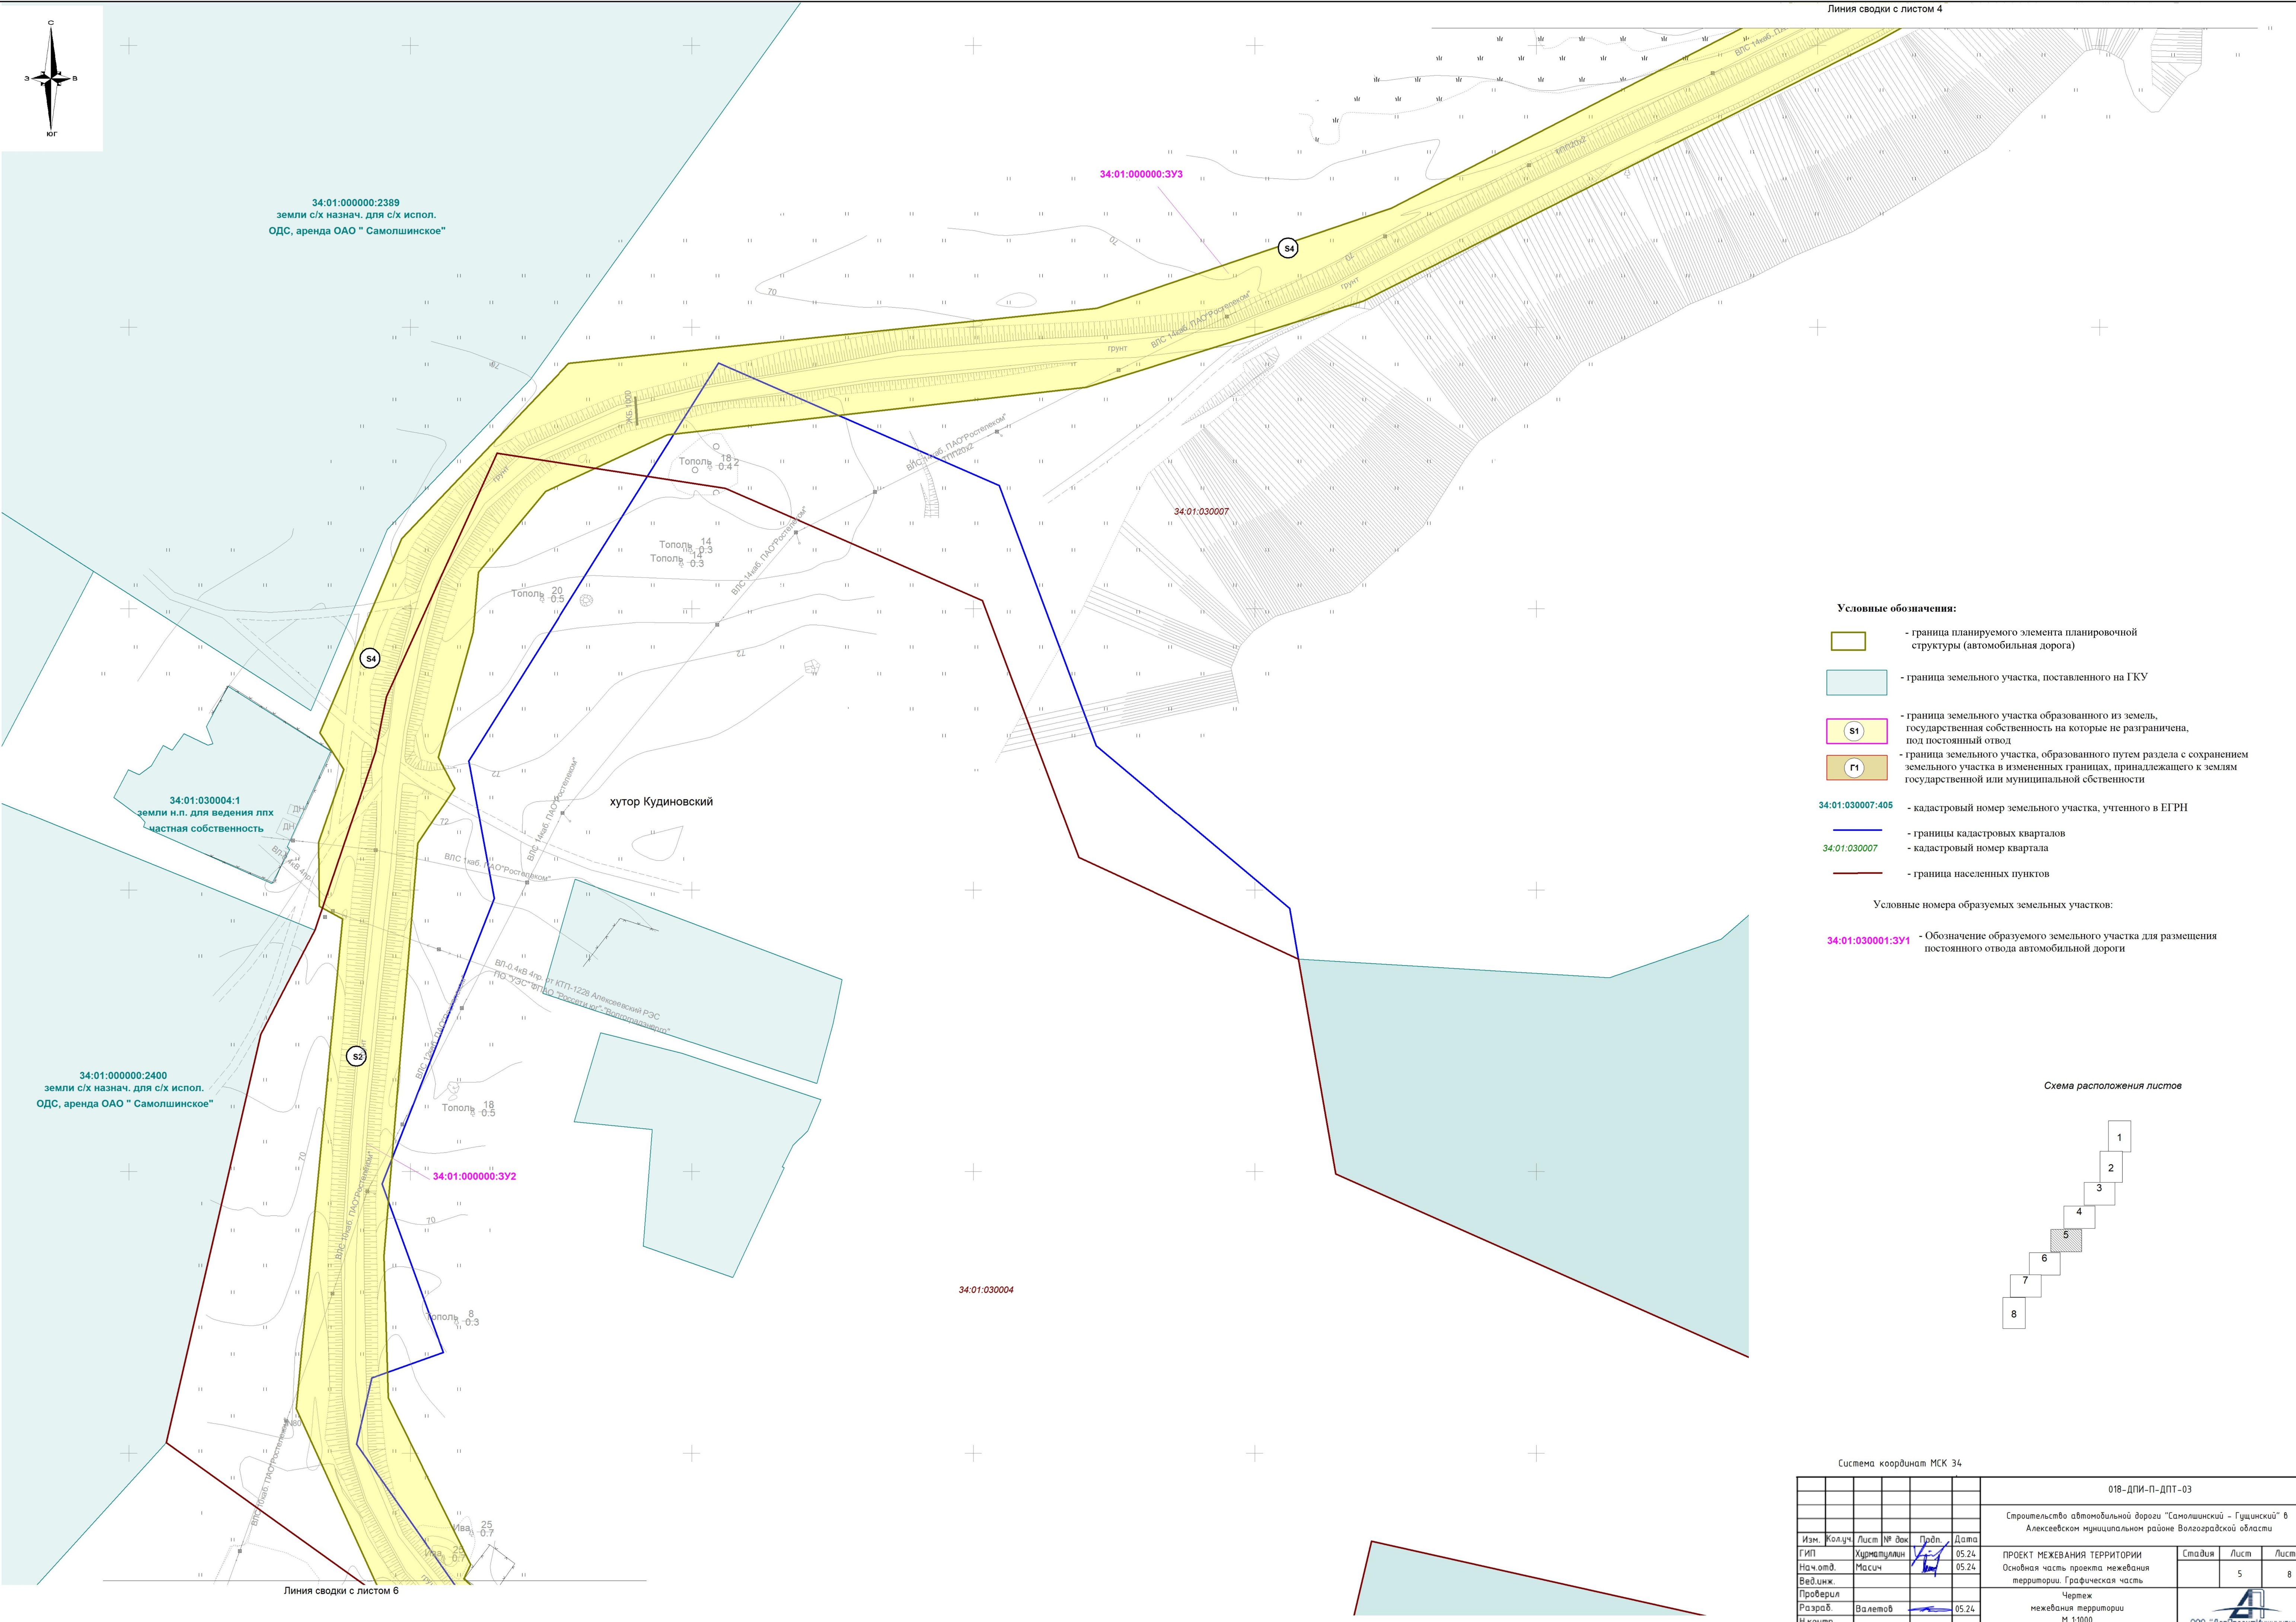


Линия сводки с листом 4

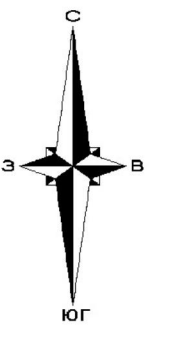

- Условные обозначения:**
- граница планируемого элемента планировочной структуры (автомобильная дорога)
 - граница земельного участка, поставленного на ГКУ
 - граница земельного участка образованного из земель, государственная собственность на которые не разграничена, под постоянный отвод
 - граница земельного участка, образованного путем раздела с сохранением земельного участка в измененных границах, принадлежащего к землям государственной или муниципальной собственности
 - 34:01:030007:405** - кадастровый номер земельного участка, учтенного в ЕГРН
 - границы кадастровых кварталов
 - 34:01:030007** - кадастровый номер квартала
 - граница населенных пунктов
- Условные номера образуемых земельных участков:**
- 34:01:030001:3У1** - Обозначение образуемого земельного участка для размещения постоянного отвода автомобильной дороги


Схема расположения листов

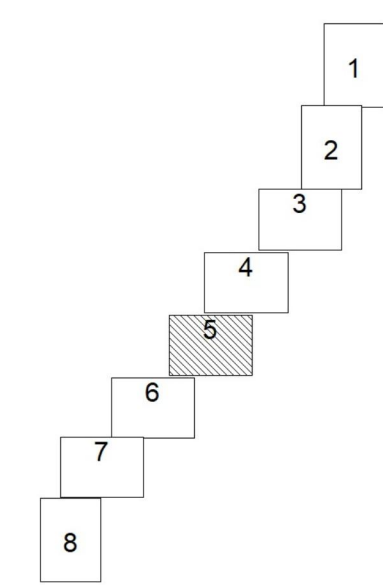

Система координат МСК 34

						018-ДПИ-П-ДПТ-03		
						Строительство автомобильной дороги "Самолшинский - Гущинский" в Алексеевском муниципальном районе Волгоградской области		
Изм.	Жолуч.	Лист	№ док.	Подп.	Дата	ПРОЕКТ МЕЖЕВАНИЯ ТЕРРИТОРИИ Основная часть проекта межевания территории. Графическая часть	Стадия	Лист
Гип	Худиматуллин				05.24			
Нач.отд.	Масич				05.24			
Вед.инж.								
Проверил								
Разраб.	Валетов				05.24	Чертеж межевания территории М 1:1000		5
Н.контр.								8
						ООО "Дорпроектирование"		

Линия сводки с листом 6

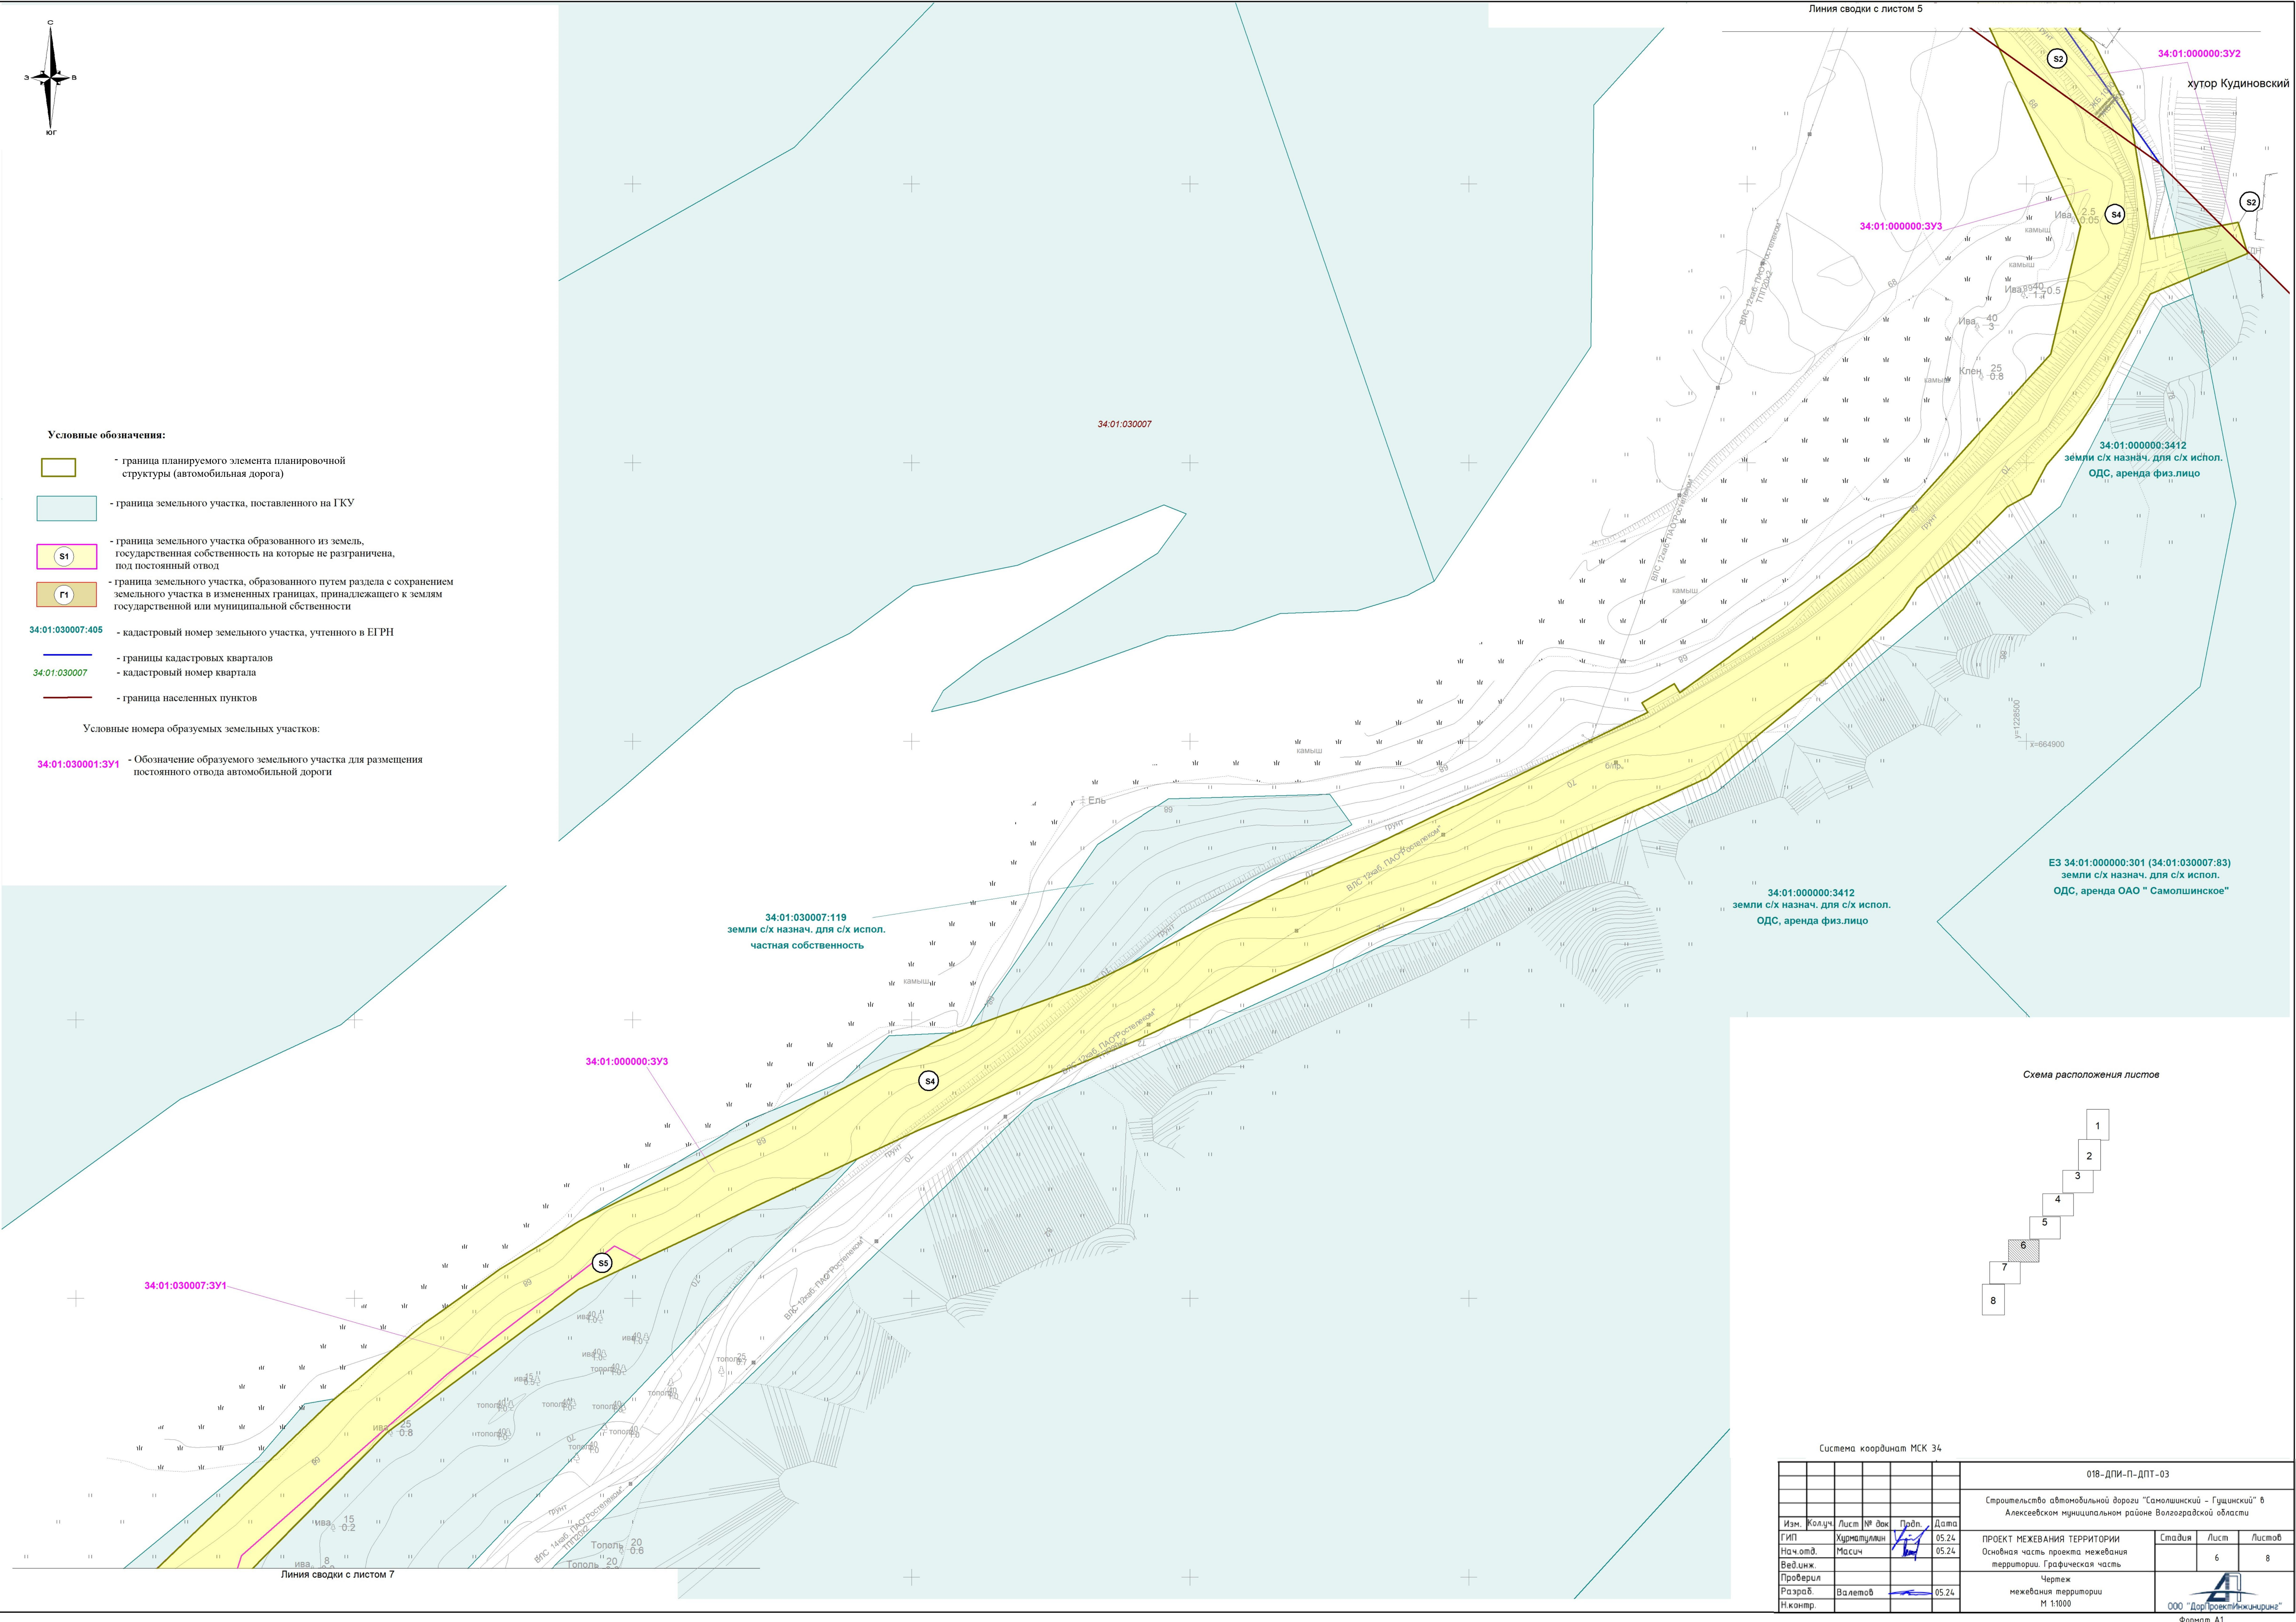


- Условные обозначения:
- граница планируемого элемента планировочной структуры (автомобильная дорога)
 - граница земельного участка, поставленного на ГКУ
 - граница земельного участка образованного из земель, государственная собственность на которые не разграничена, под постоянный отвод
 - граница земельного участка, образованного путем раздела с сохранением земельного участка в измененных границах, принадлежащего к землям государственной или муниципальной собственности
 - кадастровый номер земельного участка, учтенного в ЕГРН
 - границы кадастровых кварталов
 - кадастровый номер квартала
 - граница населенных пунктов

Условные номера образуемых земельных участков:

34:01:030001:3У1 - Обозначение образуемого земельного участка для размещения постоянного отвода автомобильной дороги


Схема расположения листов

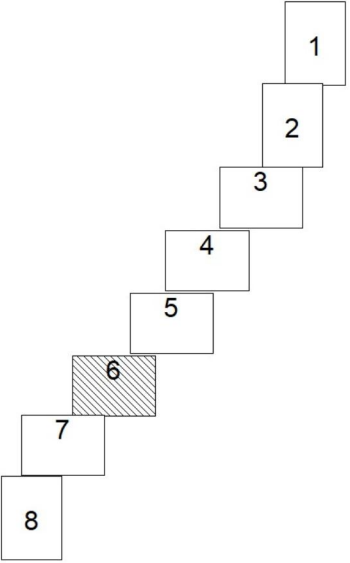


Система координат МСК 34

					018-ДПИ-П-ДПТ-03				
					Строительство автомобильной дороги "Самолшинский - Гуцинский" в Алексеевском муниципальном районе Волгоградской области				
Изм.	Колуч.	Лист	№ док.	Подп.	Дата	ПРОЕКТ МЕЖЕВАНИЯ ТЕРРИТОРИИ Основная часть проекта межевания территории. Графическая часть	Стадия	Лист	Листов
ГИП			Худяков		05.24				
Нач.отд.			Масич		05.24			6	8
Вед.инж.									
Проверил									
Разработ.			Валетов		05.24	Чертеж межевания территории М 1:1000	 ООО "Дорпроектирование"		
Н.контр.									


Формат А1

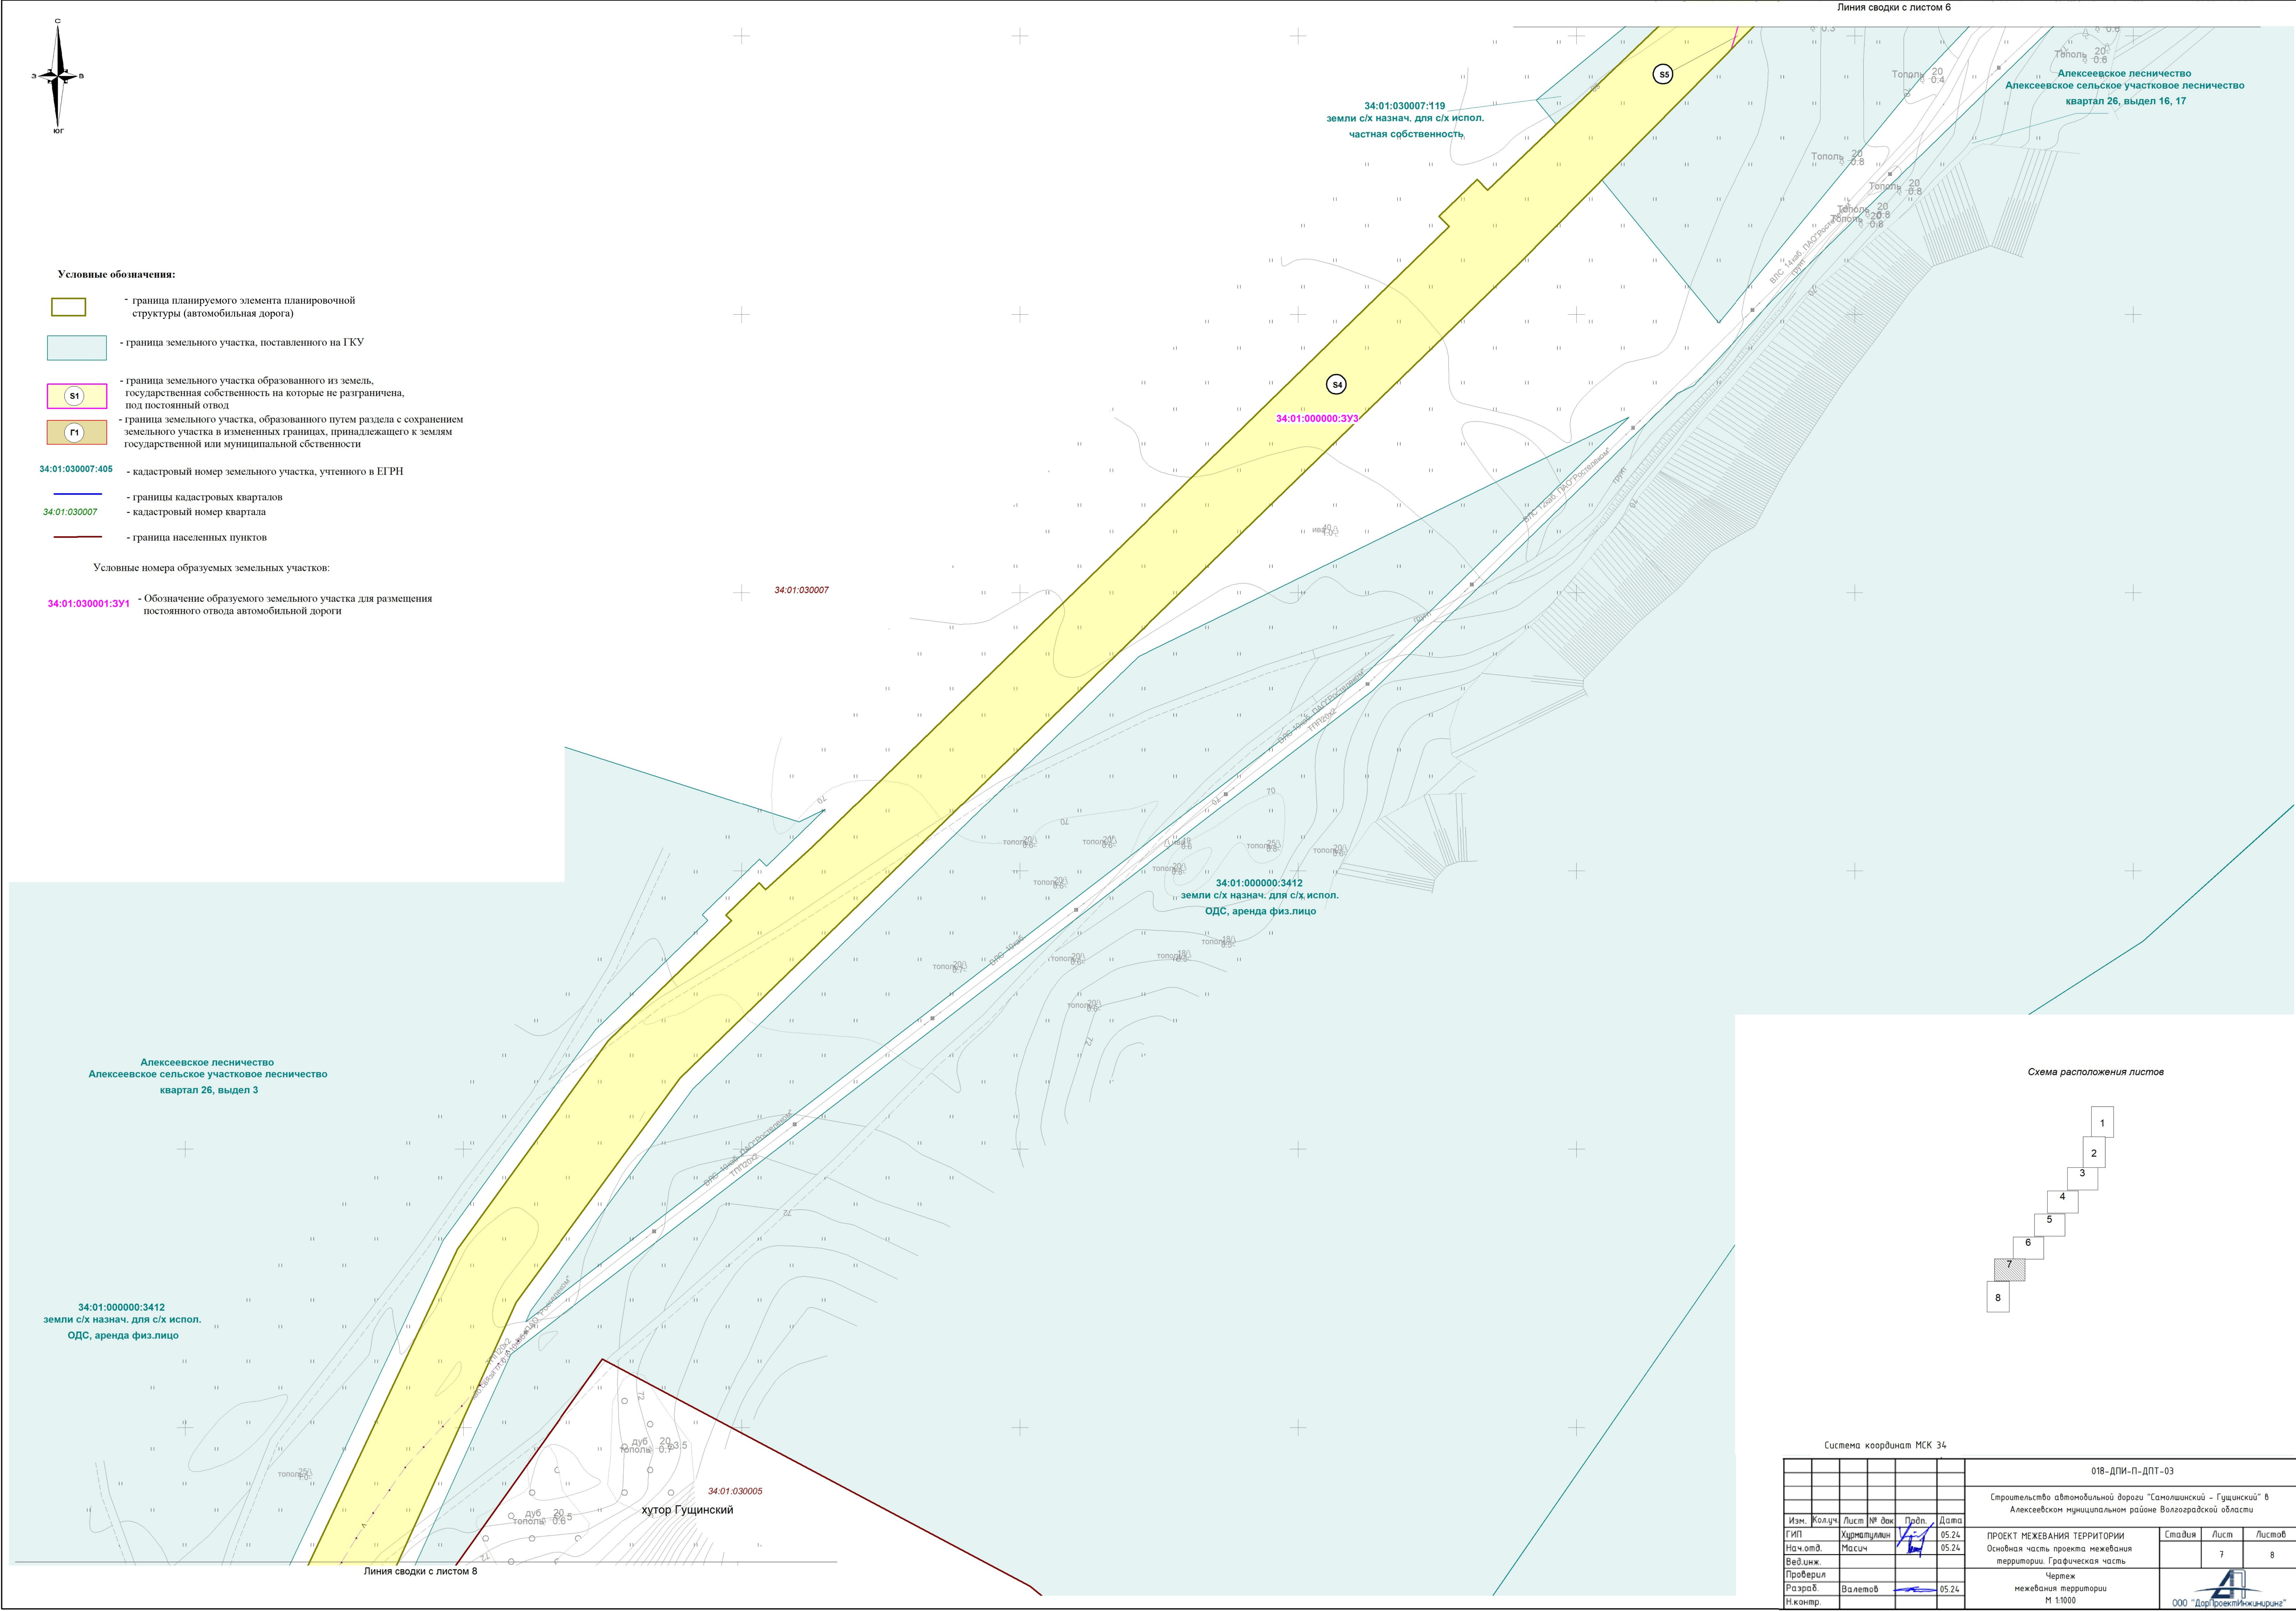

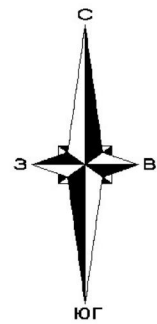

Линия сводки с листом 7

хутор Гущинский

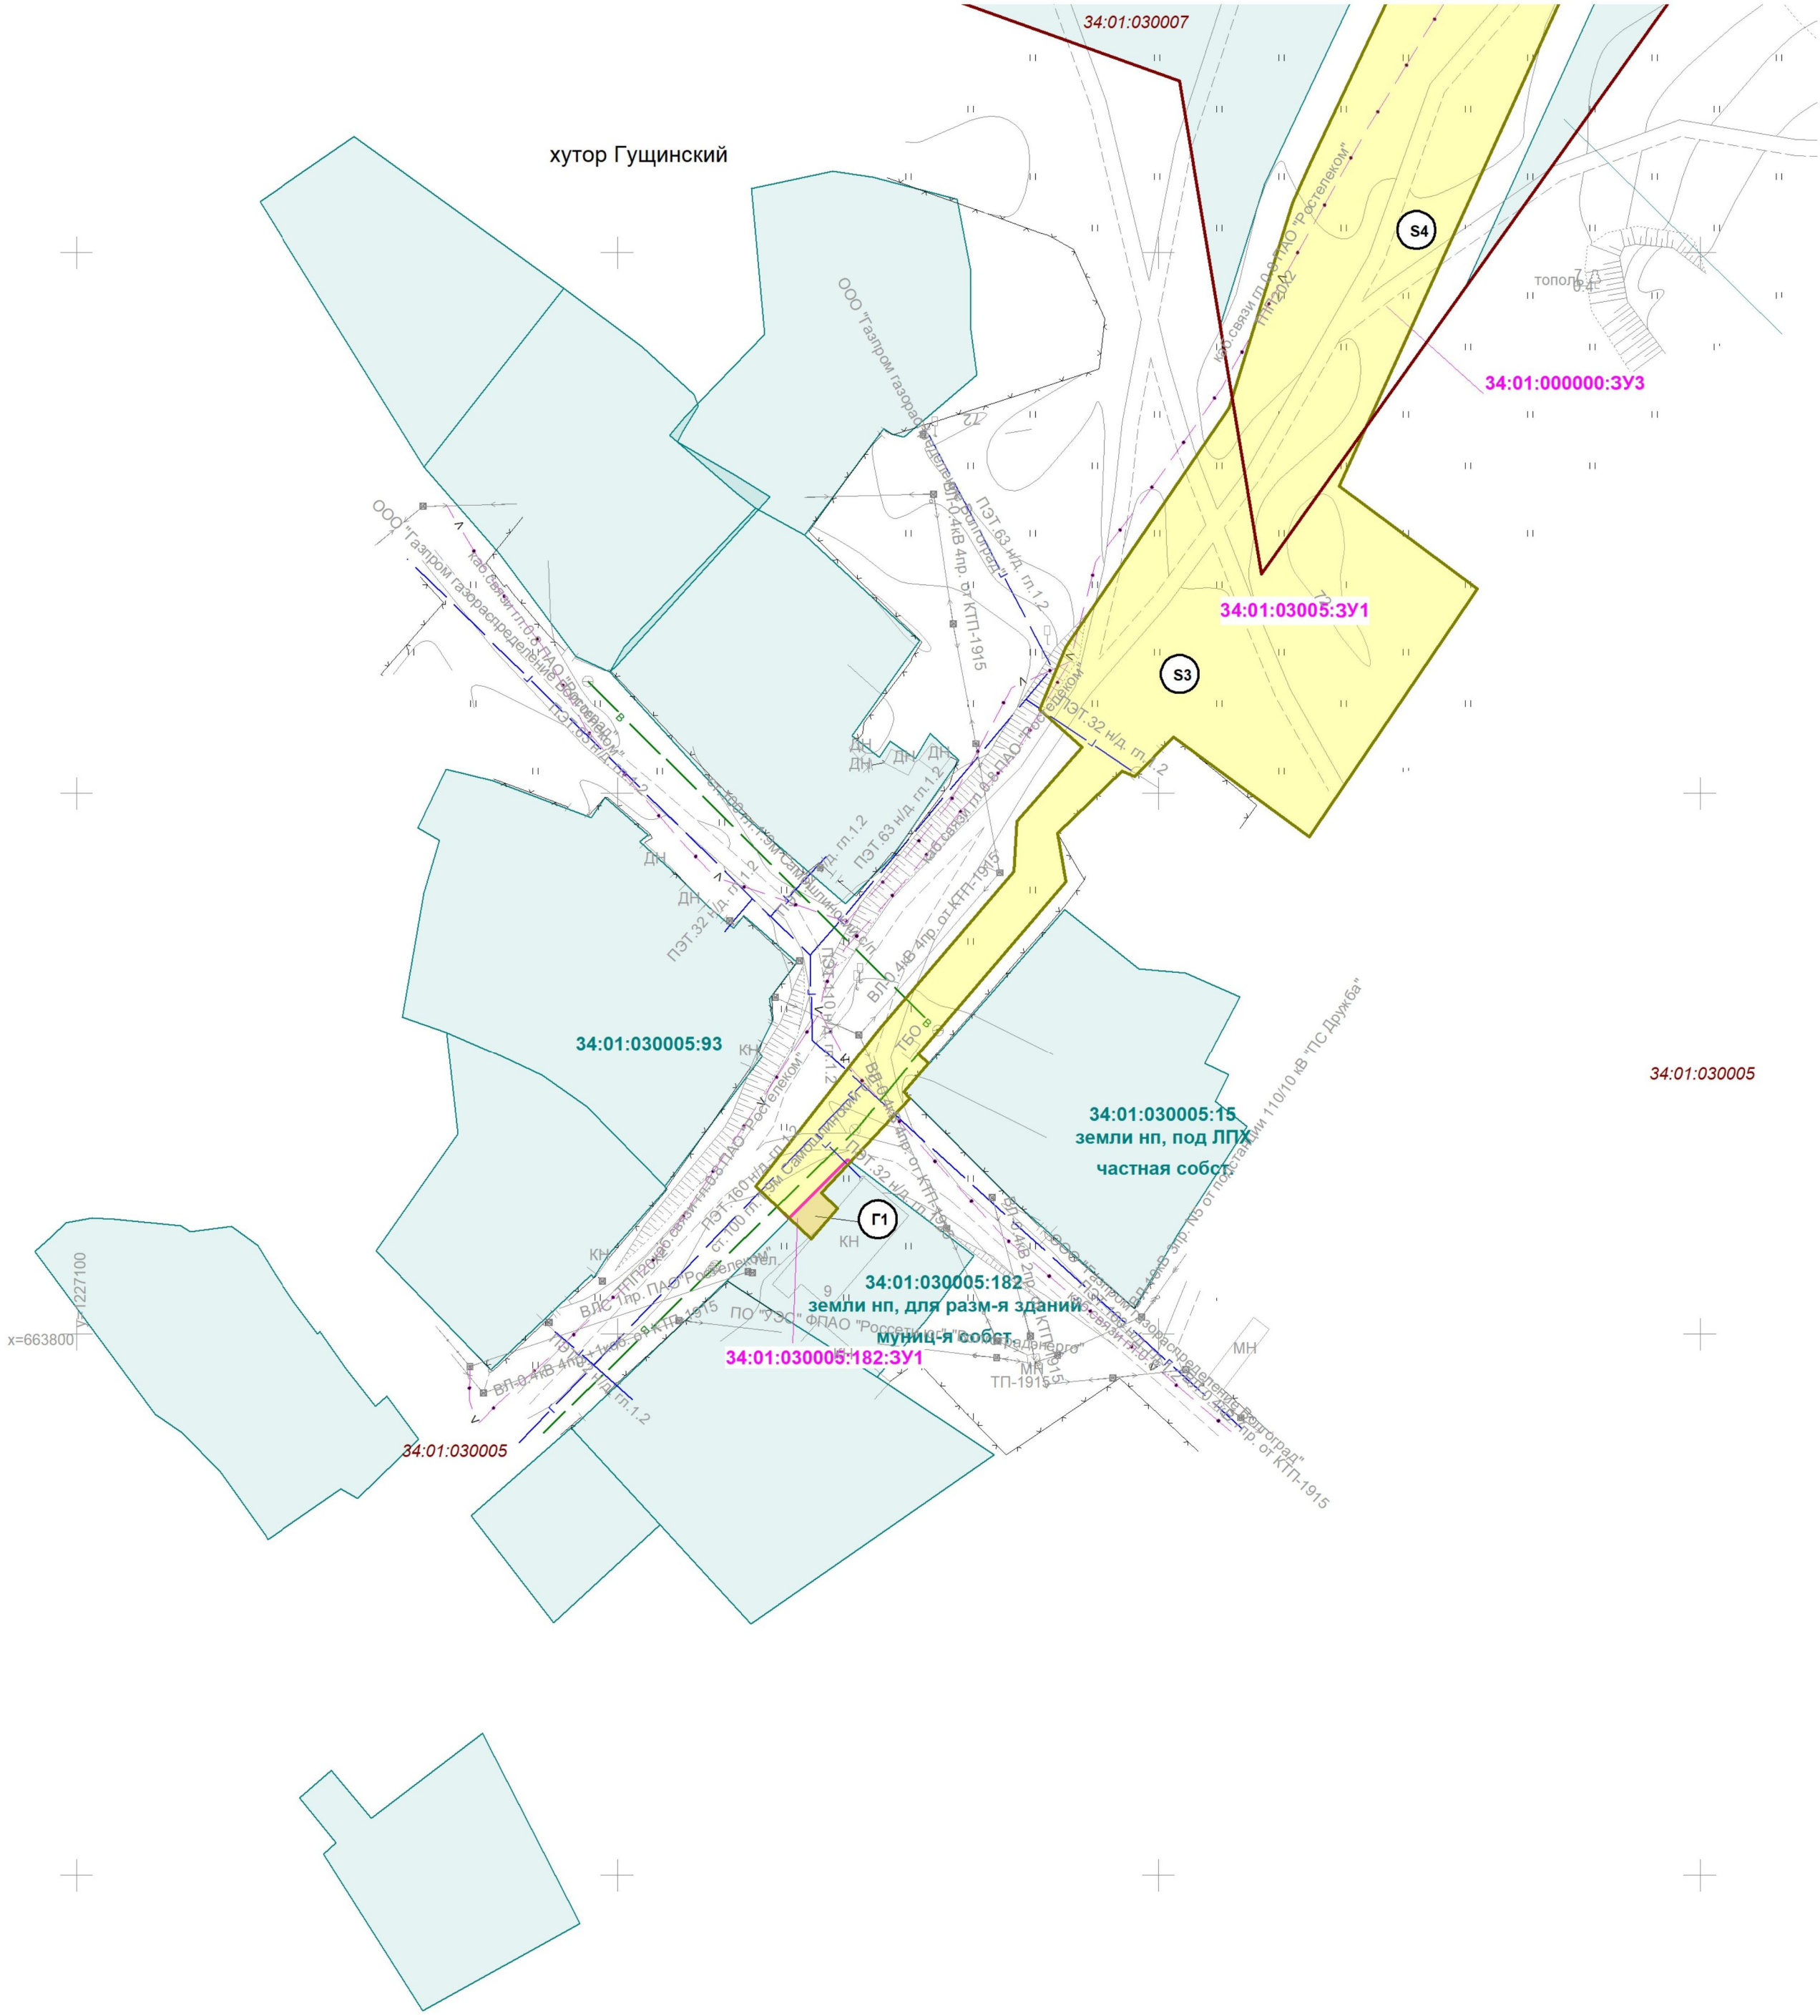


Условные обозначения:

- граница планируемого элемента планировочной структуры (автомобильная дорога)
- граница земельного участка, поставленного на ГКУ
- граница земельного участка образованного из земель государственная собственность на которые не разграничена, под постоянный отвод
- граница земельного участка, образованного путем раздела с сохранением земельного участка в измененных границах, принадлежащего к землям государственной или муниципальной собственности
- 34:01:030007:405** - кадастровый номер земельного участка, учтенного в ЕГРН
- границы кадастровых кварталов
- 34:01:030007** - кадастровый номер квартала
- граница населенных пунктов

Условные номера образуемых земельных участков:

- 34:01:030001:3У1** - Обозначение образуемого земельного участка для размещения постоянного отвода автомобильной дороги

Схема расположения листов

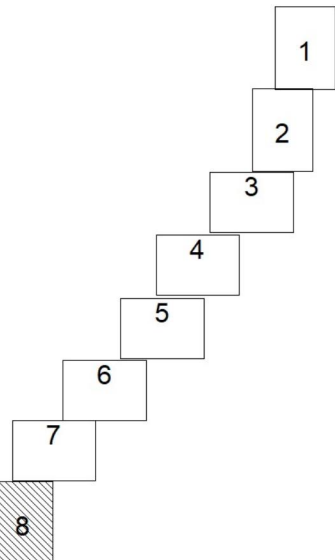

Система координат МСК 34

						018-ДПИ-П-ДПТ-03			
						Строительство автомобильной дороги "Самолышский - Гущинский" в Алексеевском муниципальном районе Волгоградской области			
Изм.	Жолуч	Лист	№ док	Прод.	Дата	ПРОЕКТ МЕЖЕВАНИЯ ТЕРРИТОРИИ Основная часть проекта межевания территории. Графическая часть	Стадия	Лист	Листов
ГИП	Хурматуллин				05.24				
Нач.отд.	Масич				05.24			8	8
Вед.инж.									
Проверил									
Разраб.	Валетов				05.24	Чертеж межевания территории М 1:1000			
Н.контр.									

Раздел 2 «Проект межевания территории. Текстовая часть»

а) Перечень образуемых земельных участков

Подготовка проекта межевания территории выполнена в соответствии с требованиями статей 41, 43 и 45 Градостроительного кодекса Российской Федерации, Постановлением Правительства РФ от 12.05.2017 № 564 «Об утверждении Положения о составе и содержании документации по планировке территории, предусматривающей размещение одного или нескольких линейных объектов».

Проект межевания территории для размещения объекта регионального значения «Строительство автомобильной дороги «Самолшинский - Гущинский» в Алексеевском муниципальном районе Волгоградской области» (далее – Объект) подготовлен по заказу Комитета транспорта и дорожного хозяйства Волгоградской области с целью обеспечения устойчивого развития территории, выделения элементов планировочной структуры, установления границ земельных участков, на которых расположены объекты капитального строительства.

Реализация Объекта предусмотрена Постановлением Правительства Волгоградской области от 29.11.2013 № 681-п "Об утверждении государственной программы Волгоградской области "Комплексное развитие сельских территорий".

Объект регионального значения «Строительство автомобильной дороги «х.Самолшинский - х.Гущинский» в Алексеевском муниципальном районе Волгоградской области» отображен в схеме территориального планирования Волгоградской области до 2030 года, утвержденной постановлением Администрации Волгоградской области от 14.09.2009 № 337-п «Об утверждении Схемы территориального планирования Волгоградской области».

Сведения об отнесении (неотнесении) образуемых земельных участков к территории общего пользования приведены в Таблице 1.

Сведения о земельных участках, в том числе сведения об отнесении образуемых земельных участков к определенной категории земель в силу закона без необходимости принятия решения о переводе земельного участка из состава земель одной категории в другую, необходимых для строительства автомобильной дороги, приведены в Таблице 1.

Перечень кадастровых номеров существующих земельных участков, на которых линейный объект может быть размещен на условиях сервитута, публичного сервитута, их адреса или описание местоположения, перечень и адреса расположенных на таких земельных участках объектов недвижимого имущества (при наличии сведений о них в Едином государственном реестре недвижимости) в Таблице 1 отсутствует, т.к. в соответствии со ст. 39.37 Земельного кодекса Российской Федерации Объект не размещается на условиях публичного сервитута.

Условные номера образуемых земельных участков, кадастровые номера или иные ранее присвоенные государственные учетные номера существующих земельных участков, в отношении которых предполагаются их резервирование и (или) изъятие для государственных или муниципальных нужд, их адреса или описание местоположения, перечень и адреса расположенных на таких земельных участках объектов недвижимого имущества (при наличии сведений о них в Едином государственном реестре недвижимости) отсутствуют в связи с тем, не предусмотрено изъятие земель.

Инв. № подл.	Подп. и дата	Взам. инв. №						0018ДПИ-П-ДПТ-03-ТЧ	Лист 10
			Изм.	Кол.уч	Лист	№ док	Подп.	Дата	

Перечень и сведения о площади образуемых земельных участков

Номер образуемого земельного участка на схеме	Кадастровый номер существующего земельного участка / кадастрового квартала	Условный номер образуемого земельного участка	Номера характерных точек образуемых земельных участков	Местоположение существующего земельного участка	Местоположение образуемого земельного участка	Вид права Правообладатель	Категория земель	Сведения об отнесении (неотнесении) образуемых земельных участков к территории общего пользования	категория земель образуемого земельного участка	Вид разрешенного использования образуемых земельных участков в соответствии с классификатором видов разрешенного использования	Площадь существующего земельного участка, кв. м	Площадь образуемого земельного участка, образуемой части земельного участка кв. м	Способ образования
1	2	3	4	5	6	7	8	9	10	11	12	13	14
Образуемые земельные участки из земель неразграниченной государственной и муниципальной собственности под постоянный отвод													
S1	34:01:000000	34:01:000000:3У1	1-131	-	Российская Федерация, Волгоградская область, муниципальный район Алексеевский, Самолшинское сельское поселение, хутор Самолшинский	Неразграниченная государственная собственность	-	Относится к территории общего пользования	Земли населенных пунктов	Улично-дорожная сеть (12.0.1)	-	57634	Образование земельного участка из земель неразграниченной государственной собственности
S2	34:01:000000	34:01:000000:3У2 (1) (2)	1-3 4-24	-	Российская Федерация, Волгоградская область, муниципальный район Алексеевский, Самолшинское сельское поселение, хутор Кудиновский	Неразграниченная государственная собственность	-	Относится к территории общего пользования	Земли населенных пунктов	Улично-дорожная сеть (12.0.1)	-	11581	Образование земельного участка из земель неразграниченной государственной собственности
S3	34:01:030005	34:01:030005:3У1 образован 34:01:030005:417	1-28	-	Российская Федерация, Волгоградская область, муниципальный район Алексеевский, Самолшинское сельское поселение, хутор Гушинский	Неразграниченная государственная собственность	-	Относится к территории общего пользования	Земли населенных пунктов	Улично-дорожная сеть (12.0.1)	-	4142	Образование земельного участка из земель неразграниченной государственной собственности
S4	34:01:000000	34:01:000000:3У3 (1) (2) (3) (4) (5) (6)	1-58 59-112 113-116 117-143 144-155 156-158	-	Российская Федерация, Волгоградская область, муниципальный район Алексеевский, Самолшинское сельское поселение	Неразграниченная государственная собственность	-	Не относится к территории общего пользования	Земли промышленности, энергетики, транспорта, связи, радиовещания, телевидения, информатики, земли для обеспечения космической деятельности, земли обороны, безопасности и земли иного специального назначения	Размещение автомобильных дорог (7.2.1)	-	101237	Образование земельного участка из земель неразграниченной государственной собственности
Г1	34:01:030005:182 для размещения зданий, строений, сооружений	34:01:030005:182:3У1	1-6	обл. Волгоградская, р-н Алексеевский, х. Гушинский, № 9	Российская Федерация, Волгоградская область, муниципальный район Алексеевский, Самолшинское сельское поселение, хутор Гушинский	Муниципальная собственность	Земли населенных пунктов	Относится к территории общего пользования	Земли населенных пунктов	Улично-дорожная сеть (12.0.1)	939	46	Раздел с сохранением земельного участка в измененных границах
Образуемые земельные участки из земель государственного лесного фонда													
S5 Постоянный отвод	34:01:030007	34:01:030007:3У1	1-7	Российская Федерация, Волгоградская область, муниципальный район Алексеевский, Самолшинское сельское поселение, Алексеевское	Российская Федерация, Волгоградская область, муниципальный район Алексеевский, Самолшинское сельское поселение	Неразграниченная государственная собственность	Земли лесного фонда	Не относится к территории общего пользования	Земли промышленности, энергетики, транспорта, связи, радиовещания, телевидения, информатики, земли для обеспечения космической деятельности, земли обороны, безопасности и земли иного специального	Размещение автомобильных дорог (7.2.1)	-	756	Образование земельного участка из земель неразграниченной государственной собственности

Номер образуемого земельного участка на схеме	Кадастровый номер существующего земельного участка / кадастрового квартала	Условный номер образуемого земельного участка	Номера характерных точек образуемых земельных участков	Местоположение существующего земельного участка	Местоположение образуемого земельного участка	Вид права Правообладатель	Категория земель	Сведения об отнесении (неотнесении) образуемых земельных участков к территории общего пользования	категория земель образуемого земельного участка	Вид разрешенного использования образуемых земельных участков в соответствии с классификатором видов разрешенного использования	Площадь существующего земельного участка, кв. м	Площадь образуемого земельного участка, образуемой части земельного участка кв. м	Способ образования
1	2	3	4	5	6	7	8	9	10	11	12	13	14
				лесничество, Алексеевское сельское участковое лесничество, квартал 26, выдел 16					назначения				
Временный отвод	34:01:030007	-	-	Российская Федерация, Волгоградская область, муниципальный район Алексеевский, Самолшинское сельское поселение, Алексеевское лесничество, Алексеевское сельское участковое лесничество, квартал 26, выдел 16, 17	-	Неразграниченная государственная собственность	Земли лесного фонда	-	-	строительство, реконструкция, эксплуатация линейных объектов	-	2533	-
Итого по земельным участкам лесного фонда в границах отвода автомобильной дороги:												3289	
Итого по постоянному отводу автомобильной дороги:												175396	

Согласно пункту 3 статьи 11.3 Земельного кодекса образование земельных участков для строительства, реконструкции линейных объектов федерального, регионального или местного значения осуществляется исключительно в соответствии с утвержденным проектом межевания территории.

Вместе с тем пунктом 2.1 статьи 11.3 Земельного кодекса установлено, что образование лесных участков в целях размещения линейных объектов осуществляется на основании утвержденного проекта межевания территории. Какие-либо исключения из указанного правила Земельным кодексом не предусмотрены.

Целевое назначение лесов, вид (виды) разрешенного использования лесного участка, количественные и качественные характеристики лесного участка, сведения о нахождении лесного участка в границах особо защитных участков лесов (в случае, если подготовка проекта межевания территории осуществляется в целях определения местоположения границ образуемых и (или) изменяемых лесных участков)

Зона планируемого размещения линейного объекта: «Строительство автомобильной дороги "Самолшинский - Гущинский" в Алексеевском муниципальном районе Волгоградской области», частично накладывается на земли лесного фонда Алексеевское сельское участковое лесничество Алексеевского Лесничества, в кварталах имеющее таксационное описание в соответствии с выписками из государственного лесного реестра от 17 ноября 2023г номер учетной записи №120-2023-11, № 121-2023-11.

Лесной участок испрашивается для размещения объекта: «Строительство автомобильной дороги «Самолшинский – Гущинский» в Алексеевском муниципальном районе Волгоградской области».

Местоположение, границы и площадь проектируемого лесного участка

Субъект Российской Федерации	Волгоградская область
Муниципальное образование	Алексеевский муниципальный район
Категория земель	Земли лесного фонда
Лесничество (лесопарк)	Алексеевское лесничество
Участковое лесничество, урочище (при наличии)	Алексеевское сельское участковое лесничество
Целевое назначение лесов, категория защитных лесов	Защитные леса (противоэрозионные леса)
Квартал	26
Лесотаксационный выдел/часть лесотаксационного выдела	16
Площадь проектируемого лесного участка, га	0,0756 – нелесные земли, склоны крутые
Квартал	26
Лесотаксационный выдел/часть лесотаксационного выдела	16, 17
Площадь проектируемого лесного участка, га	0,2533 - нелесные земли, склоны крутые

Взам. инв. №	
Подп. и дата	
Инв. № подл.	

Разрешенное использование: заготовка древесины; заготовка и сбор недревесных лесных ресурсов*; заготовка пищевых лесных ресурсов и сбор лекарственных растений; осуществление видов деятельности в сфере охотничьего хозяйства; ведение сельского хозяйства**; осуществление научно-исследовательской деятельности, образовательной деятельности; осуществление рекреационной деятельности; выращивание лесных плодовых, ягодных, декоративных растений, лекарственных растений; выращивание посадочного материала лесных растений (саженцев, сеянцев); выполнение работ по геологическому изучению недр, разработка месторождений полезных ископаемых; строительство и эксплуатация водохранилищ и иных искусственных водных объектов, а также гидротехнических сооружений, морских портов, морских терминалов, речных портов, причалов; строительство, реконструкция, эксплуатация линейных объектов; осуществление религиозной деятельности; иные виды*** (*в лесах, выполняющих функции защиты природных и иных объектов сбор лесной подстилки запрещён; **в границах прибрежных защитных полос запрещается распашка земель, выпас сельскохозяйственных животных и организация для них летних лагерей, ванн; ***возможны, если не противоречат Лесному кодексу РФ)

В границах зоны планируемого размещения объекта: «Строительство автомобильной дороги «Самолшинский – Гущинский» в Алексеевском муниципальном районе Волгоградской области», предусмотрено занятие земель лесного фонда общей площадью в постоянное пользование площадью 0,0756 Га, во временное пользование площадью 0,2533 Га, с местоположением: Российская Федерация, Волгоградская область, муниципальный район Алексеевский, Самолшинское сельское поселение, Алексеевское лесничество, Алексеевское сельское участковое лесничество, квартал 26, выдела 16, 17, зона с реестровым номером 34:00-15.10 (согласно п. 2.1 ст. 11.3 Земельного кодекса Российской Федерации - образование лесных участков в целях размещения линейных объектов осуществляется на основании утвержденного проекта межевания территории).

Инв. № подл.	Подп. и дата	Взам. инв. №							0018ДПИ-П-ДПТ-03-ТЧ	Лист
										14
			Изм.	Кол.уч	Лист	№ док	Подп.	Дата		

б) Перечень координат характерных точек образуемых земельных участков

S1 = 57634 кв.м.

Номер точки	Координаты		Номер точки	Координаты	
	X	Y		X	Y
1	666528,34	1229816,72	41	668352,89	1230193,06
2	666533,37	1229819,43	42	668378,35	1230193,70
3	666546,77	1229830,43	43	668382,48	1230196,01
4	666575,65	1229847,80	44	668382,26	1230204,77
5	666600,66	1229854,73	45	668393,24	1230205,73
6	666617,29	1229860,96	46	668396,72	1230166,02
7	666638,01	1229872,26	47	668388,90	1230165,55
8	666658,01	1229881,92	48	668383,54	1230172,25
9	666660,77	1229883,12	49	668289,69	1230158,40
10	666665,17	1229890,25	50	668197,48	1230152,31
11	666668,62	1229901,63	51	668193,76	1230136,86
12	666670,38	1229971,26	52	668170,09	1230141,52
13	666683,97	1230009,37	53	668164,07	1230122,92
14	666693,45	1230025,92	54	668156,04	1230123,40
15	666720,89	1230056,08	55	668155,67	1230125,32
16	666833,04	1230131,82	56	668156,23	1230126,61
17	666863,71	1230146,05	57	668155,34	1230126,97
18	666994,24	1230209,15	58	668151,33	1230147,52
19	667056,91	1230235,33	59	668145,73	1230155,13
20	667122,25	1230258,04	60	668119,97	1230157,20
21	667218,22	1230282,27	61	668049,35	1230166,80
22	667344,65	1230308,97	62	667895,05	1230181,69
23	667605,97	1230248,14	63	667816,91	1230193,79
24	667691,36	1230212,48	64	667741,96	1230192,33
25	667692,90	1230229,71	65	667734,86	1230187,79
26	667698,30	1230228,20	66	667729,16	1230152,17
27	667714,01	1230221,34	67	667723,35	1230131,18
28	667715,99	1230218,11	68	667722,21	1230120,21
29	667718,22	1230218,73	69	667722,03	1230119,53
30	667727,12	1230234,47	70	667721,81	1230116,42
31	667738,61	1230231,88	71	667720,26	1230101,49
32	667741,38	1230221,59	72	667724,24	1230095,59
33	667755,77	1230222,10	73	667724,08	1230077,40
34	667757,77	1230218,10	74	667680,71	1230082,88
35	668173,90	1230179,12	75	667682,05	1230091,81
36	668184,22	1230180,68	76	667699,35	1230102,33
37	668188,15	1230181,28	77	667704,41	1230127,50
38	668205,67	1230183,93	78	667707,75	1230167,51
39	668217,08	1230183,16	79	667713,51	1230189,78
40	668286,68	1230184,97	80	667688,12	1230197,82

Изм.	Кол.уч	Лист	№ док	Подп.	Дата
Инд. № подл.	Подп. и дата	Взам. инв. №			

0018ДПИ-П-ДПТ-03-ТЧ

Лист

15

S1 = 34918 кв.м.

Номер точки	Координаты		Номер точки	Координаты	
	X	Y		X	Y
81	667659,95	1230208,87	107	666799,34	1230080,38
82	667659,31	1230202,59	108	666751,35	1230045,55
83	667643,19	1230204,22	109	666748,92	1230044,25
84	667644,26	1230214,80	110	666749,20	1230043,73
85	667626,03	1230221,55	111	666741,61	1230035,41
86	667595,54	1230241,04	112	666722,29	1230010,90
87	667584,05	1230247,64	113	666717,17	1230001,09
88	667576,99	1230249,67	114	666717,46	1229996,66
89	667560,40	1230253,81	115	666696,14	1229945,04
90	667547,31	1230254,40	116	666694,69	1229907,92
91	667405,61	1230285,31	117	666715,66	1229907,65
92	667405,83	1230287,99	118	666756,08	1229928,97
93	667397,60	1230288,72	119	666764,58	1229931,45
94	667397,43	1230286,28	120	666770,07	1229922,06
95	667362,90	1230285,67	121	666722,22	1229882,89
96	667311,36	1230272,68	122	666726,15	1229874,97
97	667188,26	1230246,63	123	666711,16	1229867,50
98	667118,91	1230223,42	124	666705,35	1229879,19
99	667075,54	1230212,70	125	666679,23	1229861,91
100	667033,59	1230193,56	126	666614,61	1229834,88
101	667006,21	1230178,49	127	666599,43	1229826,06
102	666957,71	1230153,39	128	666596,34	1229820,66
103	666886,31	1230119,98	129	666579,08	1229816,48
104	666888,04	1230118,36	130	666545,85	1229796,04
105	666879,27	1230109,03	131	666540,93	1229796,04
106	666872,58	1230115,33	1	666528,34	1229816,72

S2 = 34918 кв.м.

Номер точки	Координаты		Номер точки	Координаты	
	X	Y		X	Y
1	665076,13	1228578,98	13	665447,31	1228509,91
2	665086,28	1228575,85	14	665491,72	1228522,35
3	665085,15	1228569,96	15	665512,96	1228524,22
1	665076,13	1228578,98	16	665541,70	1228548,03
4	665113,59	1228538,99	17	665549,89	1228565,67
5	665124,70	1228537,18	18	665555,23	1228530,78
6	665150,81	1228524,11	19	665468,76	1228491,46
7	665155,40	1228519,04	20	665449,21	1228487,57
8	665160,44	1228521,39	21	665393,61	1228468,75
9	665219,60	1228492,12	22	665389,77	1228475,95
10	665269,95	1228490,61	23	665215,79	1228459,45
11	665416,65	1228502,60	24	665148,54	1228490,24
12	665436,21	1228515,78	4	665113,59	1228538,99

Взам. инв. №

Подп. и дата

Инв. № подл.

Изм.	Кол.уч	Лист	№ док	Подп.	Дата

0018ДПИ-П-ДПТ-03-ТЧ

S3 = 4142 кв.м.

Номер точки	Координаты		Номер точки	Координаты	
	X	Y		X	Y
1	663821,34	1227231,75	15	663891,99	1227327,87
2	663832,26	1227242,57	16	663937,76	1227358,86
3	663831,85	1227243,12	17	663956,78	1227333,31
4	663842,75	1227253,40	18	663967,39	1227338,14
5	663843,50	1227254,10	19	663940,55	1227319,04
6	663844,68	1227252,91	20	663973,17	1227313,60
7	663850,04	1227257,53	21	663971,21	1227312,99
8	663851,80	1227255,60	22	663927,08	1227282,89
9	663883,65	1227282,87	23	663915,52	1227278,00
10	663892,63	1227281,30	24	663908,49	1227285,89
11	663904,11	1227293,30	25	663894,82	1227273,83
12	663903,09	1227295,53	26	663885,58	1227273,31
13	663910,42	1227302,81	27	663856,30	1227248,27
14	663897,83	1227319,92	28	663827,22	1227225,59
			1	663821,34	1227231,75

S4 = 101237 кв.м.

Номер точки	Координаты		Номер точки	Координаты	
	X	Y		X	Y
1	663940,55	1227319,04	22	665024,29	1228525,83
2	663967,39	1227338,14	23	665060,53	1228544,36
3	664144,97	1227418,98	24	665075,07	1228579,31
4	664225,55	1227477,94	25	665076,13	1228578,98
5	664518,32	1227779,47	26	665085,15	1228569,96
6	664595,14	1227855,54	27	665080,22	1228544,41
7	664607,72	1227859,44	28	665113,59	1228538,99
8	664672,82	1227933,34	29	665148,54	1228490,24
9	664718,82	1227993,44	30	665084,81	1228519,43
10	664713,78	1228003,00	31	665038,99	1228508,72
11	664760,27	1228102,27	32	664966,55	1228443,21
12	664793,14	1228181,98	33	664917,45	1228375,63
13	664887,04	1228385,64	34	664920,68	1228373,71
14	664922,19	1228427,95	35	664913,80	1228362,10
15	664947,46	1228456,00	36	664910,39	1228364,12
16	664955,03	1228460,82	37	664812,74	1228163,64
17	664969,63	1228478,49	38	664794,70	1228113,68
18	664984,20	1228493,20	39	664727,83	1227981,09
19	664988,72	1228501,52	40	664719,24	1227966,77
20	664999,28	1228507,35	41	664710,38	1227952,00
21	665010,12	1228516,69	42	664705,26	1227945,00

Инв. № подл.	Подп. и дата	Взам. инв. №	

S4 = 101237 кв.м.

Номер точки	Координаты		Номер точки	Координаты	
	X	Y		X	Y
43	664691,10	1227925,21	84	666426,60	1229706,55
44	664662,65	1227891,34	85	666397,10	1229670,95
45	664544,61	1227768,01	86	666370,22	1229660,49
46	664548,48	1227764,25	87	666343,78	1229640,99
47	664535,25	1227750,62	88	666347,53	1229635,70
48	664531,56	1227754,22	89	666336,52	1229627,89
49	664308,61	1227525,41	90	666332,87	1229633,03
50	664293,28	1227508,66	91	666246,12	1229568,35
51	664295,68	1227506,33	92	666195,93	1229535,35
52	664284,05	1227494,34	93	666132,50	1229490,46
53	664282,03	1227496,31	94	666136,29	1229485,65
54	664238,84	1227452,05	95	666125,69	1229477,29
55	664164,17	1227397,88	96	666121,96	1229482,02
56	664016,78	1227328,18	97	666035,41	1229403,32
57	664009,15	1227324,78	98	666008,92	1229375,45
58	663973,17	1227313,60	99	665982,84	1229351,68
1	663940,55	1227319,04	100	665957,34	1229314,22
59	665393,61	1228468,75	101	665854,78	1229192,91
60	665449,21	1228487,57	102	665827,02	1229155,83
61	665468,76	1228491,46	103	665793,21	1229121,2
62	665555,23	1228530,78	104	665752,43	1229063,01
63	665549,89	1228565,67	105	665642,27	1228848,5
64	665561,81	1228591,34	106	665606,76	1228743,79
65	665578,72	1228740,13	107	665587,18	1228556,33
66	665609,28	1228838,51	108	665524,88	1228496,91
67	665701,29	1229020,64	109	665456,00	1228467,89
68	665758,56	1229123,51	110	665442,97	1228476,41
69	665893,42	1229279,54	111	665416,96	1228467,39
70	665894,38	1229287,04	112	665394,20	1228467,64
71	665911,46	1229299,28	59	665393,61	1228468,75
72	666026,62	1229434,44	113	666720,89	1230056,08
73	666110,37	1229507,33	114	666732,15	1230068,46
74	666217,13	1229578,8	115	666764,10	1230099,83
75	666344,11	1229672,65	116	666833,04	1230131,82
76	666396,63	1229713,05	113	666720,89	1230056,08
77	666435,92	1229749,41	117	667344,65	1230308,97
78	666503,34	1229800,96	118	667356,26	1230311,42
79	666519,77	1229812,09	119	667381,82	1230312,79
80	666528,34	1229816,72	120	667424,66	1230309,38
81	666540,93	1229796,04	121	667433,66	1230306,95
82	666545,85	1229796,04	122	667432,93	1230304,23
83	666512,70	1229775,65	123	667438,71	1230302,61

Инв. № подл.	Подп. и дата	Взам. инв. №

Изм.	Кол.уч	Лист	№ док	Подп.	Дата

0018ДПИ-П-ДПТ-03-ТЧ

S4 = 101237 кв.м.

Номер точки	Координаты		Номер точки	Координаты	
	X	Y		X	Y
124	667439,46	1230305,39	143	667605,97	1230248,14
125	667458,11	1230300,36	117	667344,65	1230308,97
126	667491,27	1230293,68	144	667755,77	1230222,10
127	667490,57	1230290,72	145	667797,58	1230223,57
128	667496,38	1230289,30	146	667818,72	1230219,90
129	667497,10	1230292,38	147	667835,46	1230219,91
130	667538,67	1230282,62	148	667920,08	1230207,22
131	667541,10	1230282,03	149	667979,55	1230200,09
132	667540,39	1230279,08	150	668123,24	1230186,84
133	667546,29	1230277,84	151	668181,74	1230183,76
134	667546,96	1230280,63	152	668181,59	1230180,90
135	667573,97	1230274,16	153	668184,22	1230180,68
136	667597,84	1230264,09	154	668173,9	1230179,12
137	667612,62	1230260,36	155	667757,77	1230218,10
138	667649,38	1230241,94	144	667755,77	1230222,10
139	667660,82	1230240,78	156	668188,15	1230181,28
140	667660,61	1230238,73	157	668188,90	1230185,06
141	667692,9	1230229,71	158	668205,67	1230183,93
142	667691,36	1230212,48	156	668188,15	1230181,28

S5 = 756 кв.м.

Номер точки	Координаты	
	X	Y
1	664595,14	1227855,54
2	664651,95	1227911,8
3	664703,27	1227980,56
4	664713,78	1228003
5	664718,82	1227993,44
6	664672,82	1227933,34
7	664607,72	1227859,44
1	664595,14	1227855,54

Г1 = 46 кв.м.

Номер точки	Координаты	
	X	Y
1	663817,48	1227235,81
2	663823,19	1227240,69
3	663826,07	1227237,67
4	663831,85	1227243,11
5	663832,26	1227242,57
6	663821,34	1227231,76
1	663817,48	1227235,81

Взам. инв. №	
Подп. и дата	
Инв. № подл.	

в) Сведения о границах территории, применительно к которой осуществляется подготовка проекта межевания

Выбор направления произведен с учетом рационального использования земель, минимального отрицательного влияния на окружающую природную среду и с учетом соблюдения нормативных требований.

Земельный участок, отводимый под проектируемую автомобильную дорогу, не располагается на землях водного фонда.

Размещение объекта за пределами земель сельскохозяйственного назначения, лесного фонда и особо охраняемых природных территорий не представляется возможным при условии обеспечения транспортного сообщения с хуторами Кудиновский и Гущинский.

Проектом предусмотрено устройство наземных пешеходных переходов на ПК2+24 (съезд вправо), ПК6+71 (съезд вправо), ПК38+48, ПК38+59 (съезд вправо).

Остановки общественного транспорта предусматриваются на ПК38+20 (слева), ПК39+00 (справа), ПК59+58 (слева).

Перечень координат характерных точек границ территории, применительно к которой осуществляется подготовка проекта межевания территории

№	X	Y	№	X	Y	№	X	Y
1	664727,83	1227981,09	27	666008,92	1229375,45	53	666764,58	1229931,45
2	664794,70	1228113,68	28	666035,41	1229403,32	54	666756,08	1229928,97
3	664812,74	1228163,64	29	666121,96	1229482,02	55	666715,66	1229907,65
4	664910,39	1228364,12	30	666125,69	1229477,29	56	666694,69	1229907,92
5	664913,80	1228362,10	31	666136,29	1229485,65	57	666696,14	1229945,04
6	664920,68	1228373,71	32	666132,50	1229490,46	58	666717,46	1229996,66
7	664917,45	1228375,63	33	666195,93	1229535,35	59	666717,17	1230001,09
8	664966,55	1228443,21	34	666246,12	1229568,35	60	666722,29	1230010,90
9	665038,99	1228508,72	35	666332,87	1229633,03	61	666741,61	1230035,41
10	665084,81	1228519,43	36	666336,52	1229627,89	62	666749,88	1230044,48
11	665215,79	1228459,45	37	666347,53	1229635,70	63	666799,34	1230080,38
12	665389,77	1228475,95	38	666343,78	1229640,99	64	666872,58	1230115,33
13	665394,20	1228467,64	39	666370,22	1229660,49	65	666879,27	1230109,03
14	665416,96	1228467,39	40	666397,10	1229670,95	66	666888,04	1230118,36
15	665442,97	1228476,41	41	666426,60	1229706,55	67	666886,31	1230119,98
16	665456,00	1228467,89	42	666512,70	1229775,65	68	666957,71	1230153,39
17	665524,88	1228496,91	43	666579,08	1229816,48	69	667006,21	1230178,49
18	665587,18	1228556,33	44	666596,34	1229820,66	70	667033,59	1230193,56
19	665606,76	1228743,79	45	666599,43	1229826,06	71	667075,54	1230212,70
20	665642,27	1228848,50	46	666614,61	1229834,88	72	667118,91	1230223,42
21	665752,43	1229063,01	47	666679,23	1229861,91	73	667188,26	1230246,63
22	665793,21	1229121,20	48	666705,35	1229879,19	74	667311,36	1230272,68
23	665827,02	1229155,83	49	666711,16	1229867,50	75	667362,90	1230285,67
24	665854,78	1229192,91	50	666726,15	1229874,97	76	667397,43	1230286,28
25	665957,34	1229314,22	51	666722,22	1229882,89	77	667397,60	1230288,72
26	665982,84	1229351,68	52	666770,07	1229922,06	78	667405,83	1230287,99

Взам. инв. №	
Подп. и дата	
Инв. № подл.	

Изм.	Кол.уч	Лист	№ док	Подп.	Дата

0018ДПИ-П-ДПТ-03-ТЧ

Лист

20

											23			
№	X		Y		№	X		Y		№	X		Y	
	79	667405,61	1230285,31			124	668286,68	1230184,97			169	666994,24	1230209,15	
	80	667547,31	1230254,40			125	668217,08	1230183,16			170	666863,71	1230146,05	
	81	667560,40	1230253,81			126	668188,90	1230185,06			171	666764,10	1230099,83	
	82	667576,99	1230249,67			127	668187,97	1230180,37			172	666732,15	1230068,46	
	83	667584,05	1230247,64			128	668181,59	1230180,90			173	666693,45	1230025,92	
	84	667595,54	1230241,04			129	668181,74	1230183,76			174	666683,97	1230009,37	
	85	667626,03	1230221,55			130	668123,24	1230186,84			175	666670,38	1229971,26	
	86	667644,26	1230214,80			131	667979,55	1230200,09			176	666668,62	1229901,63	
	87	667643,19	1230204,22			132	667920,08	1230207,22			177	666665,17	1229890,25	
	88	667659,31	1230202,59			133	667835,46	1230219,91			178	666660,77	1229883,12	
	89	667659,95	1230208,87			134	667818,72	1230219,90			179	666658,01	1229881,92	
	90	667688,12	1230197,82			135	667797,58	1230223,57			180	666638,01	1229872,26	
	91	667713,51	1230189,78			136	667741,38	1230221,59			181	666617,29	1229860,96	
	92	667707,75	1230167,51			137	667738,61	1230231,88			182	666600,66	1229854,73	
	93	667704,41	1230127,50			138	667727,12	1230234,47			183	666575,65	1229847,80	
	94	667699,35	1230102,33			139	667718,22	1230218,73			184	666546,77	1229830,43	
	95	667682,05	1230091,81			140	667715,99	1230218,11			185	666533,37	1229819,43	
	96	667680,71	1230082,88			141	667714,01	1230221,34			186	666519,77	1229812,09	
	97	667724,08	1230077,40			142	667698,30	1230228,20			187	666503,34	1229800,96	
	98	667724,24	1230095,59			143	667660,61	1230238,73			188	666435,92	1229749,41	
	99	667720,26	1230101,49			144	667660,82	1230240,78			189	666396,63	1229713,05	
100	667723,35	1230131,18		145	667649,38	1230241,94		190	666344,11	1229672,65				
101	667729,16	1230152,17		146	667612,62	1230260,36		191	666217,13	1229578,80				
102	667734,86	1230187,79		147	667597,84	1230264,09		192	666110,37	1229507,33				
103	667741,96	1230192,33		148	667573,97	1230274,16		193	666026,62	1229434,44				
104	667816,91	1230193,79		149	667546,96	1230280,63		194	665911,46	1229299,28				
105	667895,05	1230181,69		150	667546,29	1230277,84		195	665894,38	1229287,04				
106	668049,35	1230166,80		151	667540,39	1230279,08		196	665893,42	1229279,54				
107	668119,97	1230157,20		152	667541,10	1230282,03		197	665758,56	1229123,51				
108	668145,73	1230155,13		153	667538,67	1230282,62		198	665701,29	1229020,64				
109	668151,33	1230147,52		154	667497,10	1230292,38		199	665609,28	1228838,51				
110	668156,04	1230123,40		155	667496,38	1230289,30		200	665578,72	1228740,13				
111	668164,07	1230122,92		156	667490,57	1230290,72		201	665561,81	1228591,34				
112	668170,09	1230141,52		157	667491,27	1230293,68		202	665541,70	1228548,03				
113	668193,76	1230136,86		158	667458,11	1230300,36		203	665512,96	1228524,22				
114	668197,48	1230152,31		159	667439,46	1230305,39		204	665491,72	1228522,35				
115	668289,69	1230158,40		160	667438,71	1230302,61		205	665447,31	1228509,91				
116	668383,54	1230172,25		161	667432,93	1230304,23		206	665436,21	1228515,78				
117	668388,90	1230165,55		162	667433,66	1230306,95		207	665416,65	1228502,60				
118	668396,72	1230166,02		163	667424,66	1230309,38		208	665269,95	1228490,61				
119	668393,24	1230205,73		164	667381,82	1230312,79		209	665219,60	1228492,12				
120	668382,26	1230204,77		165	667356,26	1230311,42		210	665160,44	1228521,39				
121	668382,48	1230196,01		166	667218,22	1230282,27		211	665155,40	1228519,04				
122	668378,35	1230193,70		167	667122,25	1230258,04		212	665150,81	1228524,11				
123	668352,89	1230193,06		168	667056,91	1230235,33		213	665124,70	1228537,18				
</														

№	X	Y	№	X	Y	№	X	Y
214	665080,22	1228544,41	258	664009,15	1227324,78			
215	665086,28	1228575,85	259	664016,78	1227328,18			
216	665075,07	1228579,31	260	664164,17	1227397,88			
217	665060,53	1228544,36	261	664238,84	1227452,05			
218	665024,29	1228525,83	262	664282,03	1227496,31			
219	665010,12	1228516,69	263	664284,05	1227494,34			
220	664999,28	1228507,35	264	664295,68	1227506,33			
221	664988,72	1228501,52	265	664293,28	1227508,66			
222	664984,20	1228493,20	266	664308,61	1227525,41			
223	664969,63	1228478,49	267	664531,56	1227754,22			
224	664955,03	1228460,82	268	664535,25	1227750,62			
225	664947,46	1228456,00	269	664548,48	1227764,25			
226	664922,19	1228427,95	270	664544,61	1227768,01			
227	664887,04	1228385,64	271	664662,65	1227891,34			
228	664793,14	1228181,98	272	664691,10	1227925,21			
229	664760,27	1228102,27	273	664705,26	1227945,00			
230	664703,27	1227980,56	274	664710,38	1227952,00			
231	664651,95	1227911,80	275	664719,24	1227966,77			
232	664518,32	1227779,47						
233	664225,55	1227477,94						
234	664144,97	1227418,98						
235	663956,78	1227333,31						
236	663937,76	1227358,86						
237	663891,99	1227327,87						
238	663910,42	1227302,81						
239	663903,09	1227295,53						
240	663904,11	1227293,30						
241	663892,63	1227281,30						
242	663883,65	1227282,87						
243	663851,80	1227255,60						
244	663850,04	1227257,53						
245	663844,68	1227252,91						
246	663843,50	1227254,10						
247	663826,07	1227237,67						

Инв. № подл.	Подп. и дата	Взам. инв. №	248	663823,19	1227240,69		0018ДПИ-П-ДПТ-03-ТЧ	Лист
			249	663817,48	1227235,81			22
			250	663827,22	1227225,59			
			251	663856,30	1227248,27			
			252	663885,58	1227273,31			
			253	663894,82	1227273,83			
			254	663908,49	1227285,89			
			255	663915,52	1227278,00			
			256	663927,08	1227282,89			
			257	663971,21	1227312,99			
Изм.	Кол.уч	Лист	№ док	Подп.	Дата			

г) Вид разрешенного использования образуемых земельных участков

Для земельных участков за пределами населенных пунктов, образуемых для строительства и размещения объекта: «Строительство автомобильной дороги «Самолшинский – Гущинский» в Алексеевском муниципальном районе Волгоградской области» устанавливается вид разрешенного использования «Размещение автомобильных дорог» (Код 7.2.1 Классификатора видов разрешенного использования земельных участков», утвержденного Приказом федеральной служба государственной регистрации, кадастра и картографии от 10 ноября 2020 года № П/0412). Данный вид разрешенного использования, согласно Классификатору видов разрешенного использования земельных участков, устанавливается для размещения автомобильных дорог за пределами населенных пунктов и технически связанных с ними сооружений, придорожных стоянок (парковок) транспортных средств в границах городских улиц и дорог, за исключением предусмотренных видами разрешенного использования с кодами 2.7.1, 4.9, 7.2.3, а также некапитальных сооружений, предназначенных для охраны транспортных средств; размещение объектов, предназначенных для размещения постов органов внутренних дел, ответственных за безопасность дорожного движения.

Для земельных участков в границах населенных пунктов, образуемых для строительства и размещения объекта: «Строительство автомобильной дороги «Самолшинский – Гущинский» в Алексеевском муниципальном районе Волгоградской области» устанавливается вид разрешенного использования «Улично-дорожная сеть» (Код 12.0.1 Классификатора видов разрешенного использования земельных участков», утвержденного Приказом федеральной служба государственной регистрации, кадастра и картографии от 10 ноября 2020 года № П/0412). Данный вид разрешенного использования, согласно Классификатору видов разрешенного использования земельных участков, устанавливается для размещения объектов улично-дорожной сети: автомобильных дорог, трамвайных путей и пешеходных тротуаров в границах населенных пунктов, пешеходных переходов, бульваров, площадей, проездов, велосодорожек и объектов велотранспортной и инженерной инфраструктуры; размещение придорожных стоянок (парковок) транспортных средств в границах городских улиц и дорог, за исключением предусмотренных видами разрешенного использования с кодами 2.7.1, 4.9, 7.2.3, а также некапитальных сооружений, предназначенных для охраны транспортных средств.

Для земельных участков в границах земель лесного фонда, образуемых для строительства и размещения объекта: «Строительство автомобильной дороги «Самолшинский – Гущинский» в Алексеевском муниципальном районе Волгоградской области» устанавливается вид разрешенного использования «Строительство, реконструкция, эксплуатация линейных объектов», в соответствии с пунктом 13 части 1 статьи 25 Лесного кодекса Российской Федерации и Лесохозяйственным регламентом Алексеевского лесничества.

Инв. № подл.	Подп. и дата	Взам. инв. №							0018ДПИ-П-ДПТ-03-ТЧ	Лист
Изм.	Кол.уч	Лист	№ док	Подп.	Дата					23