


Схема расположения элемента планировочной структуры для размещения объекта: «Строительство автомобильной дороги «Поклоновский - Исакиевский» на участке «Гореловский - Исакиевский» в Алексеевском муниципальном районе Волгоградской области»

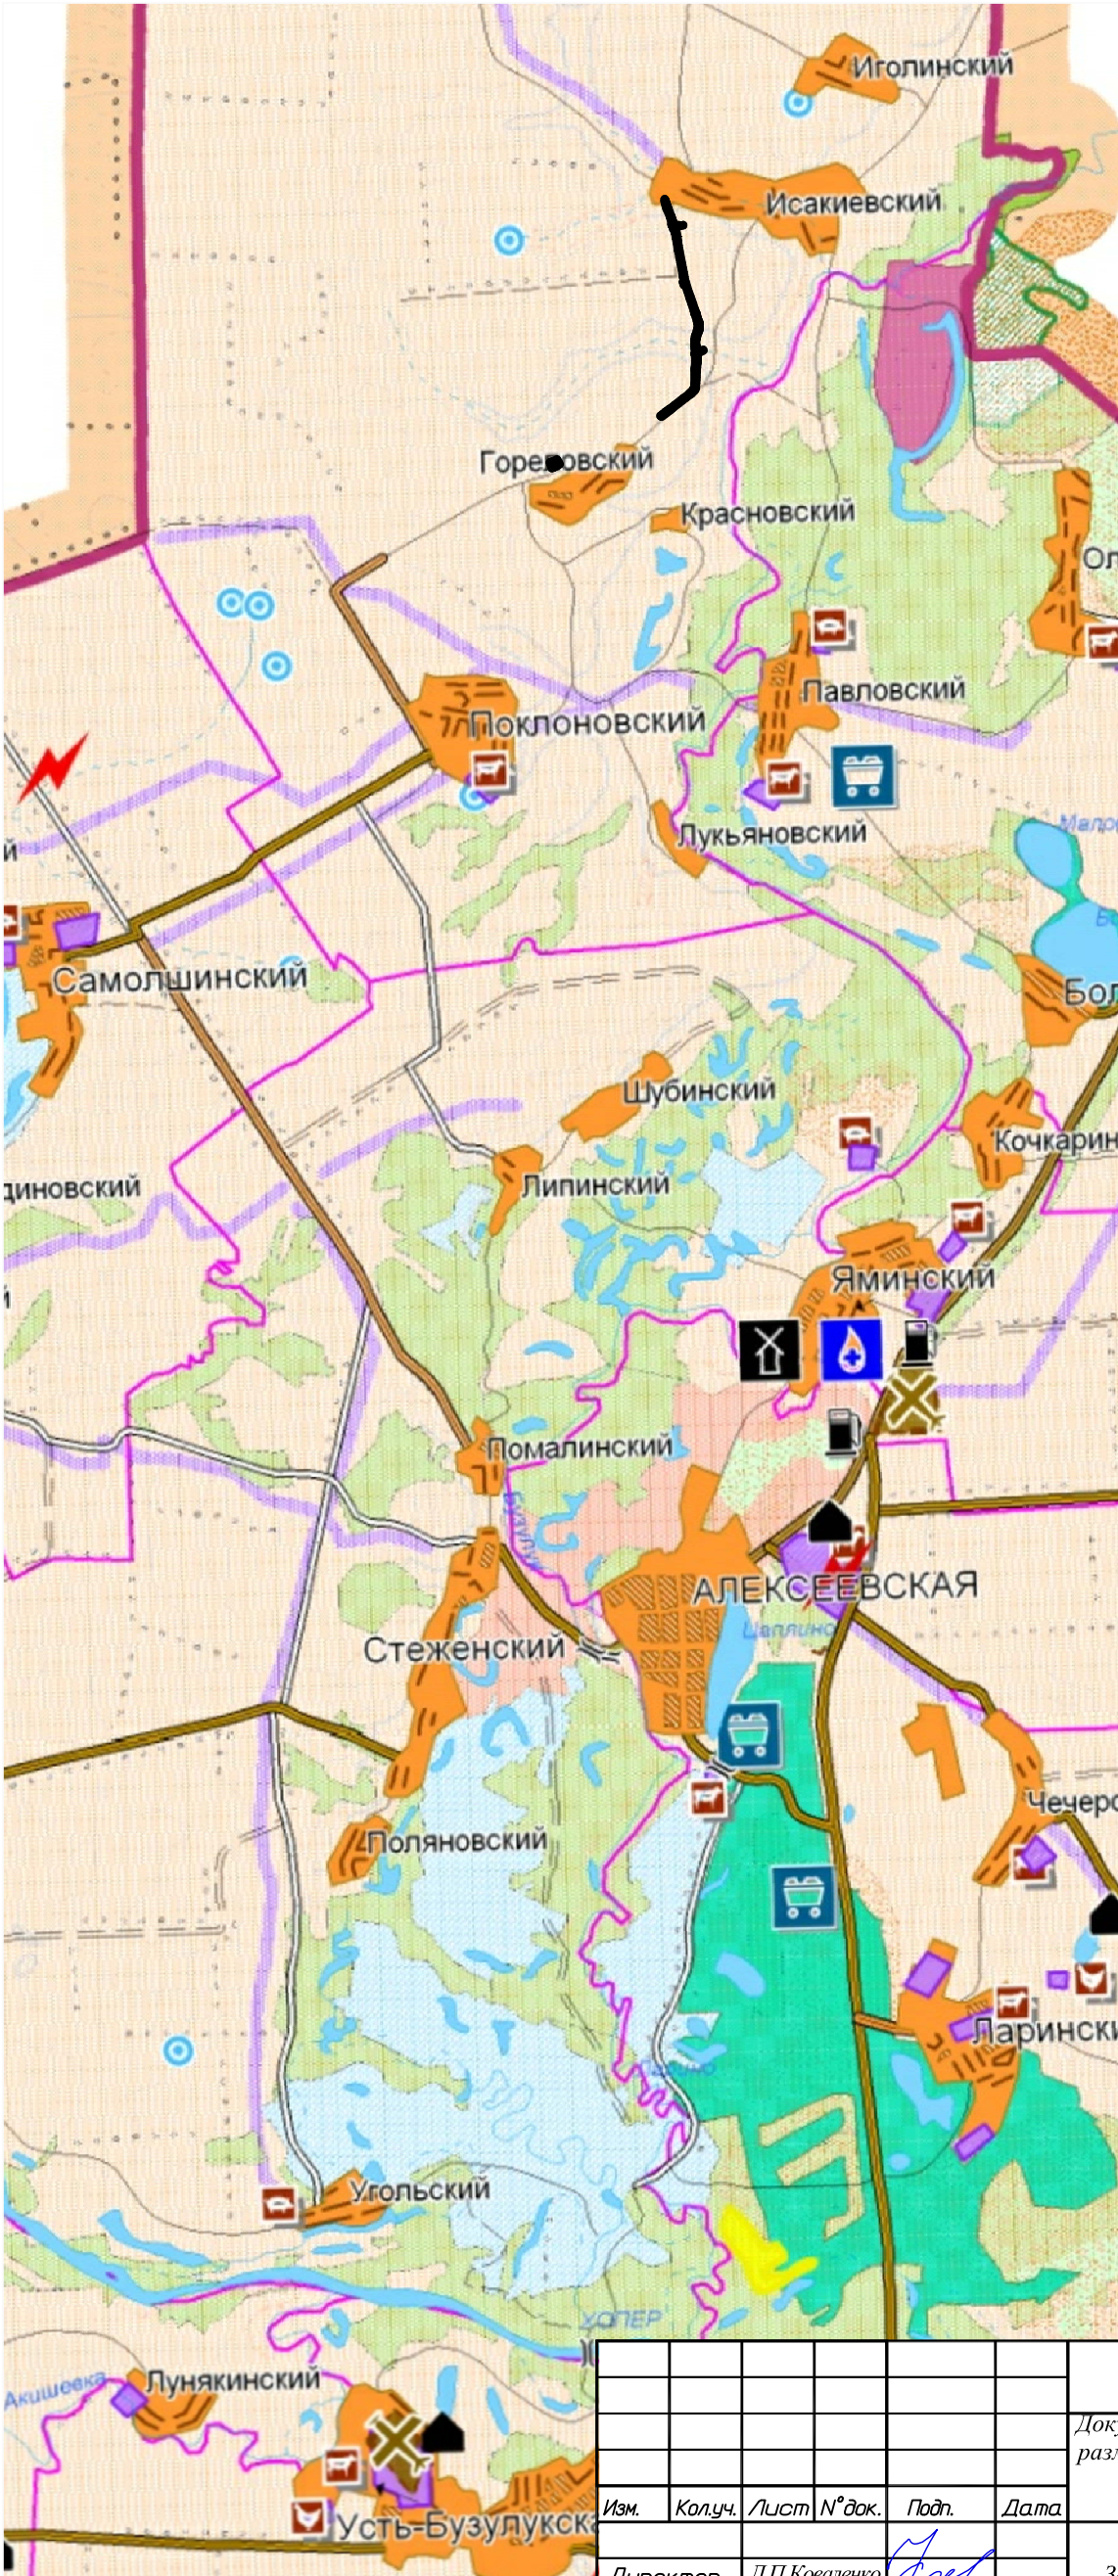

УСЛОВНЫЕ ОБОЗНАЧЕНИЯ

Границы

Граница зоны планируемого размещения элемента планировочной структуры

Граница Алексеевского МР

Граница сельского поселения

земли водного фонда

земли сельхозназначения

земли запаса

земли населенных пунктов

земли лесного фонда

земли особоохраняемых территорий и объектов

земли промышленности, энергетики, транспорта, связи, радиомлвещения, телевидения, информации и иного назначения

месторождения и проявления полезных ископаемых

Компрессорная станция

Подстанция

АГРС

АЗС

Мельничный комплекс

спирт завод

ключи колодцы

взлетно-посадочные площадки

Ферма крупнорогатого скота

Свиноферма


птицеферма

овцеферма

Автомобильные дороги общего пользования

Автодороги с твердым покрытием

Грунтовые автодороги

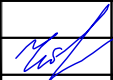						Волгоградская область, Алексеевский муниципальный район, Поклоновское сельское поселение			
						Документация по планировке территории (проект планировки территории) для размещения объекта: «Строительство автомобильной дороги «Поклоновский - Исакиевский» на участке «Гореловский - Исакиевский» в Алексеевском муниципальном районе Волгоградской области»			
Изм.	Кол.уч.	Лист	№ док.	Подп.	Дата		Стадия	Лист	Листов
Директор		Д.П.Коваленко				Заказчик: АО «Институт «Стройпроект»	П	1	1
Инженер		А.А. Чеберак				Схема расположения элемента планировочной структуры М 1:100000	ООО "БТИ, землеустройство, оценка"		