Схема вертикальной планировки и инженерной подготовки территории для размещения объекта: «Строительство автомобильной дороги «Поклоновский - Исакиевский» на участке «Гореловский - Исакиевский» в Алексеевском муниципальном районе Волгоградской области»

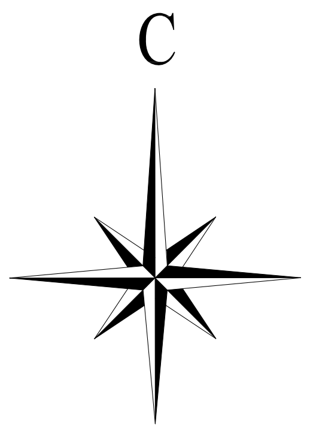

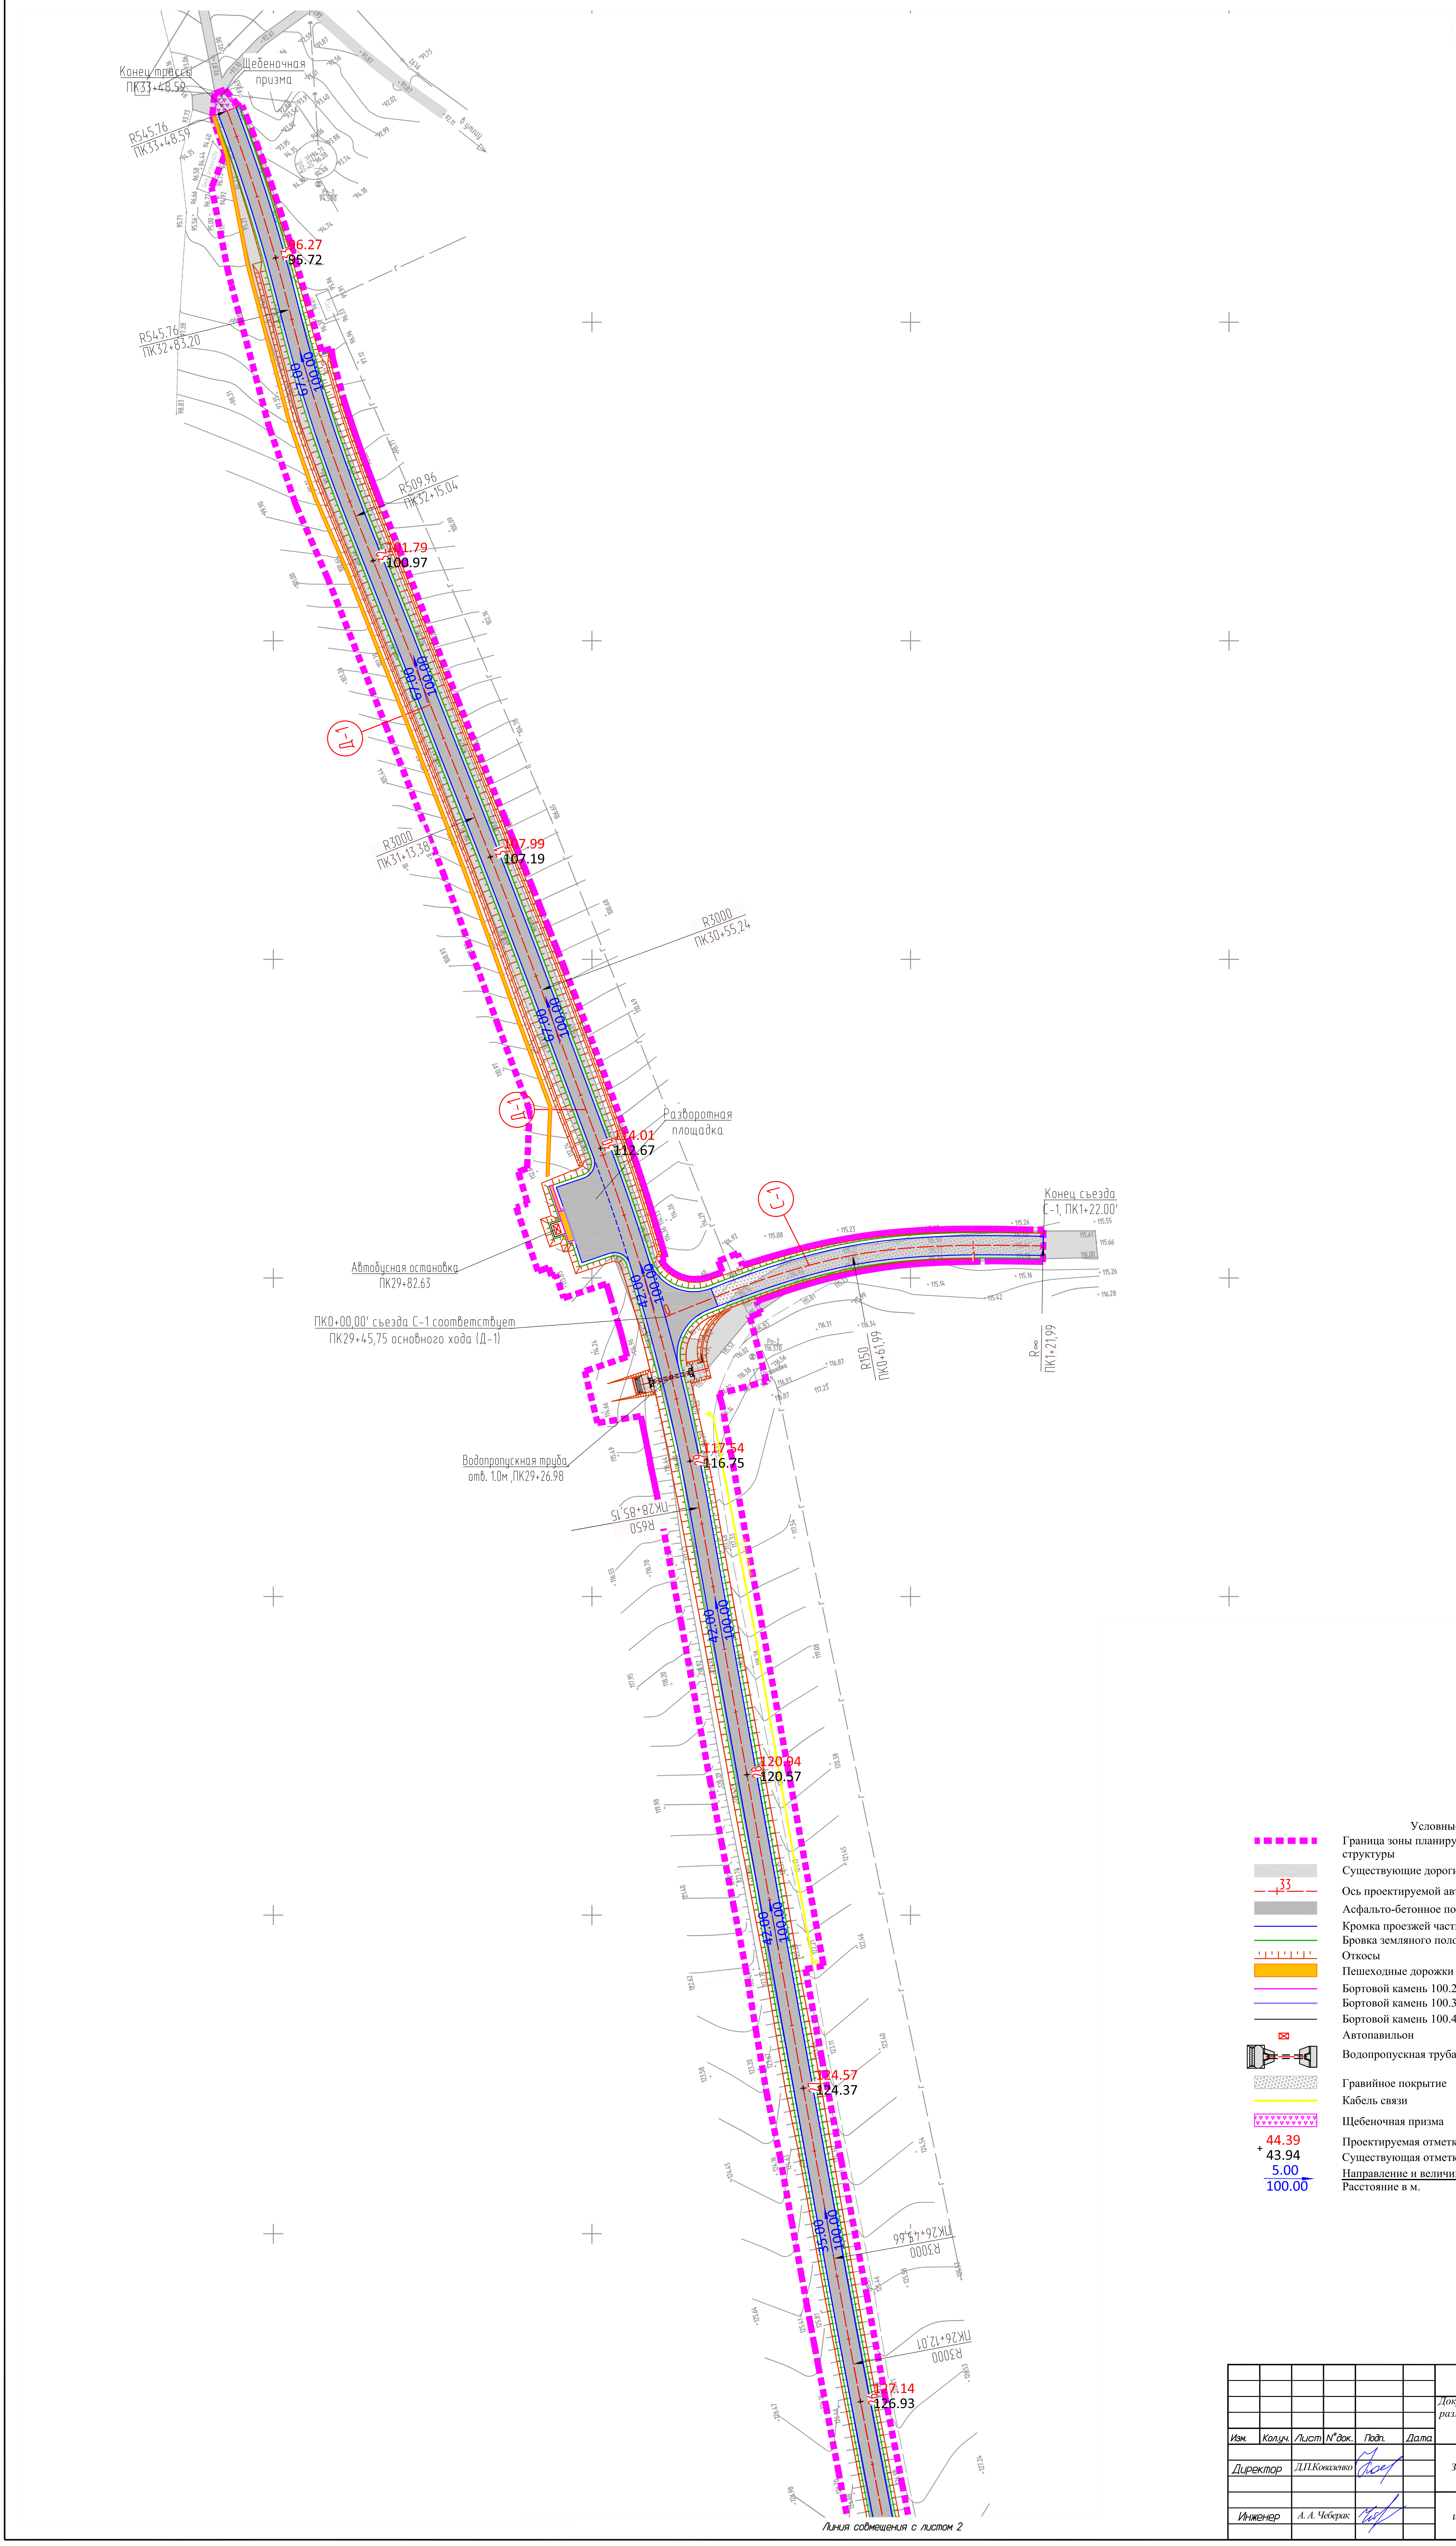
Конец трассы
ПК33+48.59
Щебеночная призма
R545.76
ПК33+48.59
96.27
95.72
100.00
67.00
R545.76
ПК32+83.20
R509.96
ПК32+15.04
101.79
100.97
Д-1
R3000
ПК31+13.38
107.99
107.19
R3000
ПК30+55.24
Д-1
Разворотная площадка
114.01
112.67
100.00
42.00
С-1
Конец съезда
С-1, ПК1+22.00'
Автобусная остановка
ПК29+82.63
ПК0+00.00' съезда С-1 соответствует
ПК29+45,75 основного хода (Д-1)
R150
ПК0+61.99
R∞
ПК1+21.99
Водопропускная труба
отв. 1.0м ,ПК29+26.98
117.54
116.75
R650
ПК28+85.15
120.04
120.57
124.57
124.37
R3000
ПК26+43.66
R3000
ПК26+12.01
127.14
126.93
Линия совмещения с листом 2

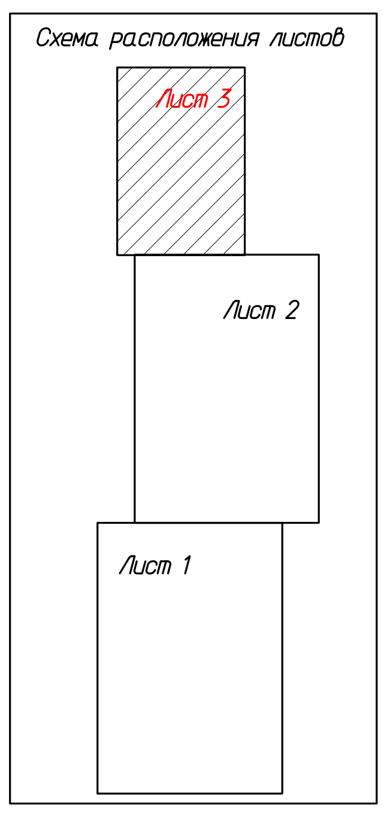
Схема расположения листов
Лист 3
Лист 2
Лист 1

Условные обозначения:

▪ ▪ ▪ ▪ ▪	Граница зоны планируемого размещения элемента планировочной структуры
▭	Существующие дороги
— + 33 —	Ось проектируемой автомобильной дороги
▬	Асфальто-бетонное покрытие
—	Кромка проезжей части
—	Бровка земляного полотна
┴┴┴	Откосы
▬	Пешеходные дорожки
—	Бортовой камень 100.20.8
—	Бортовой камень 100.30.18
—	Бортовой камень 100.45.18
⊠	Автопавильон
⊏=⊐	Водопропускная труба
▨	Гравийное покрытие
—	Кабель связи
▽▽▽	Щебеночная призма
+ 44.39	Проектируемая отметка земли
43.94	Существующая отметка земли
5.00 →	Направление и величина уклона в ‰
100.00	Расстояние в м.

						Волгоградская область, Алексеевский муниципальный район, Поклоновское сельское поселение			
Изм.	Кол.уч.	Лист	N°док.	Подп.	Дата	Документация по планировке территории (проект планировки территории) для размещения объекта: «Строительство автомобильной дороги «Поклоновский - Исакиевский» на участке «Гореловский - Исакиевский» в Алексеевском муниципальном районе Волгоградской области»			
Директор		Д.П.Коваленко				Заказчик: АО «Институт «Стройпроект»	Стадия	Лист	Листов
							П	3	3
Инженер		А. А. Чеберак				Схема вертикальной планировки и инженерной подготовки территории М 1:1000	ООО "БТИ, землеустройство, оценка"		

Формат А1