ООО «ДорПроектИнжиниринг»

Свидетельство № СРО-П-Б-0406 от 4 марта 2021 г.

Заказчик – Комитет транспорта и дорожного хозяйства Волгоградской области

Строительство автомобильной дороги "Самолшинский - Гущинский" в Алексеевском муниципальном районе Волгоградской области

Документация по планировке территории

Основная часть проекта планировки территории

Раздел 1 Проект планировки территории. Графическая часть
Раздел 2 Положение о размещении линейных объектов

0018ДПИ-П-ДПТ-01

Том 1

Изм.	№ док.	Подп.	Дата

2023

ООО «ДорПроектИнжиниринг»

СОГЛАСОВАНО
Главный инженер проекта
ООО «ДорПроектИнжиниринг»
_____ Р.Ф. Хурматуллин
«___» _____2023 г.

Строительство автомобильной дороги "Самолшинский - Гущинский" в Алексеевском муниципальном районе Волгоградской области

Документация по планировке территории

Основная часть проекта планировки территории

Раздел 1 Проект планировки территории. Графическая часть
Раздел 2 Положение о размещении линейных объектов

0018ДПИ-П-ДПТ-01

Том 1

Директор Д.Р. Урманов

Главный инженер проекта Р.Ф. Хурматуллин

ОБЩЕСТВО С ОГРАНИЧЕННОЙ ОТВЕТСТВЕННОСТЬЮ «ДОРПРОЕКТИНЖИНИРИНГ» ОГРН 1210200005440 ИНН 0274963780 РЕСПУБЛИКА БАШКОРТОСТАН ГОРОД УФА

Изм.	№ док.	Подп.	Дата

Взам. инв. №

Подп. и дата

Инв. № подл.

2023

СОДЕРЖАНИЕ ТОМА

Обозначение	Наименование	Примечание
0018ДПИ-П-ДПТ-01-С	Содержание тома 1	2
0018ДПИ-П-ДПТ-01-ГЧ	Графическая часть	4
0018ДПИ-П-ДПТ-01-ТЧ	Текстовая часть	10

Согласовано

Взам. инв. №

Подп. и дата

Инв. № подл.

Изм.	Кол.уч	Лист	№ док	Подп.	Дата	0018ДПИ-П-ДПТ-01-С		
Разраб.		Валетов			05.23	Содержание тома 1	Стадия	Лист	Листов
Проверил		Масич			05.23		П		1
ГИП		Хурматуллин			05.23		ООО «ДорПроектИнжиниринг»		

Документация по планировке территории подготовлена в соответствии с заданием на подготовку документации по планировке территории, документами территориального планирования, лесохозяйственным регламентом, положением об особо охраняемой природной территории, в соответствии с программами комплексного развития систем коммунальной инфраструктуры, программами комплексного развития транспортной инфраструктуры, программами комплексного развития социальной инфраструктуры, нормативами градостроительного проектирования, комплексными схемами организации дорожного движения, требованиями по обеспечению эффективности организации дорожного движения, указанными в части 1 статьи 11 Федерального закона "Об организации дорожного движения в Российской Федерации и о внесении изменений в отдельные законодательные акты Российской Федерации", требованиями технических регламентов, сводов правил с учетом материалов и результатов инженерных изысканий, границ территорий объектов культурного наследия, включенных в единый государственный реестр объектов культурного наследия (памятников истории и культуры) народов Российской Федерации, границ территорий выявленных объектов культурного наследия, границ зон с особыми условиями использования территорий.

Главный инженер проекта  Хурматуллин Р. Ф.

Содержание

Раздел 1 «Проект планировки территории. Графическая часть»

Чертеж границ зон планируемого размещения линейных объектов……..…..2

Чертеж границ зон планируемого размещения линейных объектов, подлежащих реконструкции в связи с изменением их местоположения……..5

Раздел 2 «Положение о размещении линейных объектов»

а) Наименование, основные характеристики и назначение планируемых для размещения линейных объектов, а также линейных объектов, подлежащих реконструкции в связи с изменением их местоположения 8

б) Перечень субъектов Российской Федерации, перечень муниципальных районов, городских округов в составе субъектов Российской Федерации, перечень поселений, населенных пунктов, внутригородских территорий городов федерального значения, на территориях которых устанавливаются зоны планируемого размещения линейных объектов 11

в) Перечень координат характерных точек границ зон планируемого размещения линейных объектов 11

г) Перечень координат характерных точек границ зон планируемого размещения линейных объектов, подлежащих реконструкции в связи с изменением их местоположения 15

д) Предельные параметры разрешенного строительства, реконструкции объектов капитального строительства, входящих в состав линейных объектов в границах зон их планируемого размещения 19

е) Информация о необходимости осуществления мероприятий по защите сохраняемых объектов капитального строительства, существующих и строящихся на момент подготовки проекта планировки территории, а также объектов капитального строительства, планируемых к строительству в соответствии с ранее утвержденной документацией по планировке территории, от возможного негативного воздействия в связи с размещением линейных объектов 19

ж) Информация о необходимости осуществления мероприятий по сохранению объектов культурного наследия от возможного негативного воздействия в связи с размещением линейных объектов 19

з) Информация о необходимости осуществления мероприятий по охране окружающей среды 21

и) Информация о необходимости осуществления мероприятий по защите территории от чрезвычайных ситуаций природного и техногенного характера, в том числе по обеспечению пожарной безопасности и гражданской обороне 23

Согласовано

Взам. инв. №

Подп. и дата

Инв. № подл.

Изм.	Кол.уч	Лист	№ док	Подп.	Дата	0018ДПИ-П-ДПТ-01-ТЧ		
Разраб.		Валетов			05.23	Текстовая часть	Стадия	Лист	Листов
Проверил		Масич			05.23		П	1	26
ГИП		Хурматуллин			05.23		ООО «ДорПроектИнжиниринг»		

ПРОЕКТ ПЛАНИРОВКИ ТЕРРИТОРИИ Основная часть проекта планировки территории. Графическая часть
Строительство автомобильной дороги "Самолшинский – Гущинский" в Алексеевском муниципальном районе Волгоградской области
МАСШТАБ 1:2000 ЛИСТ 1




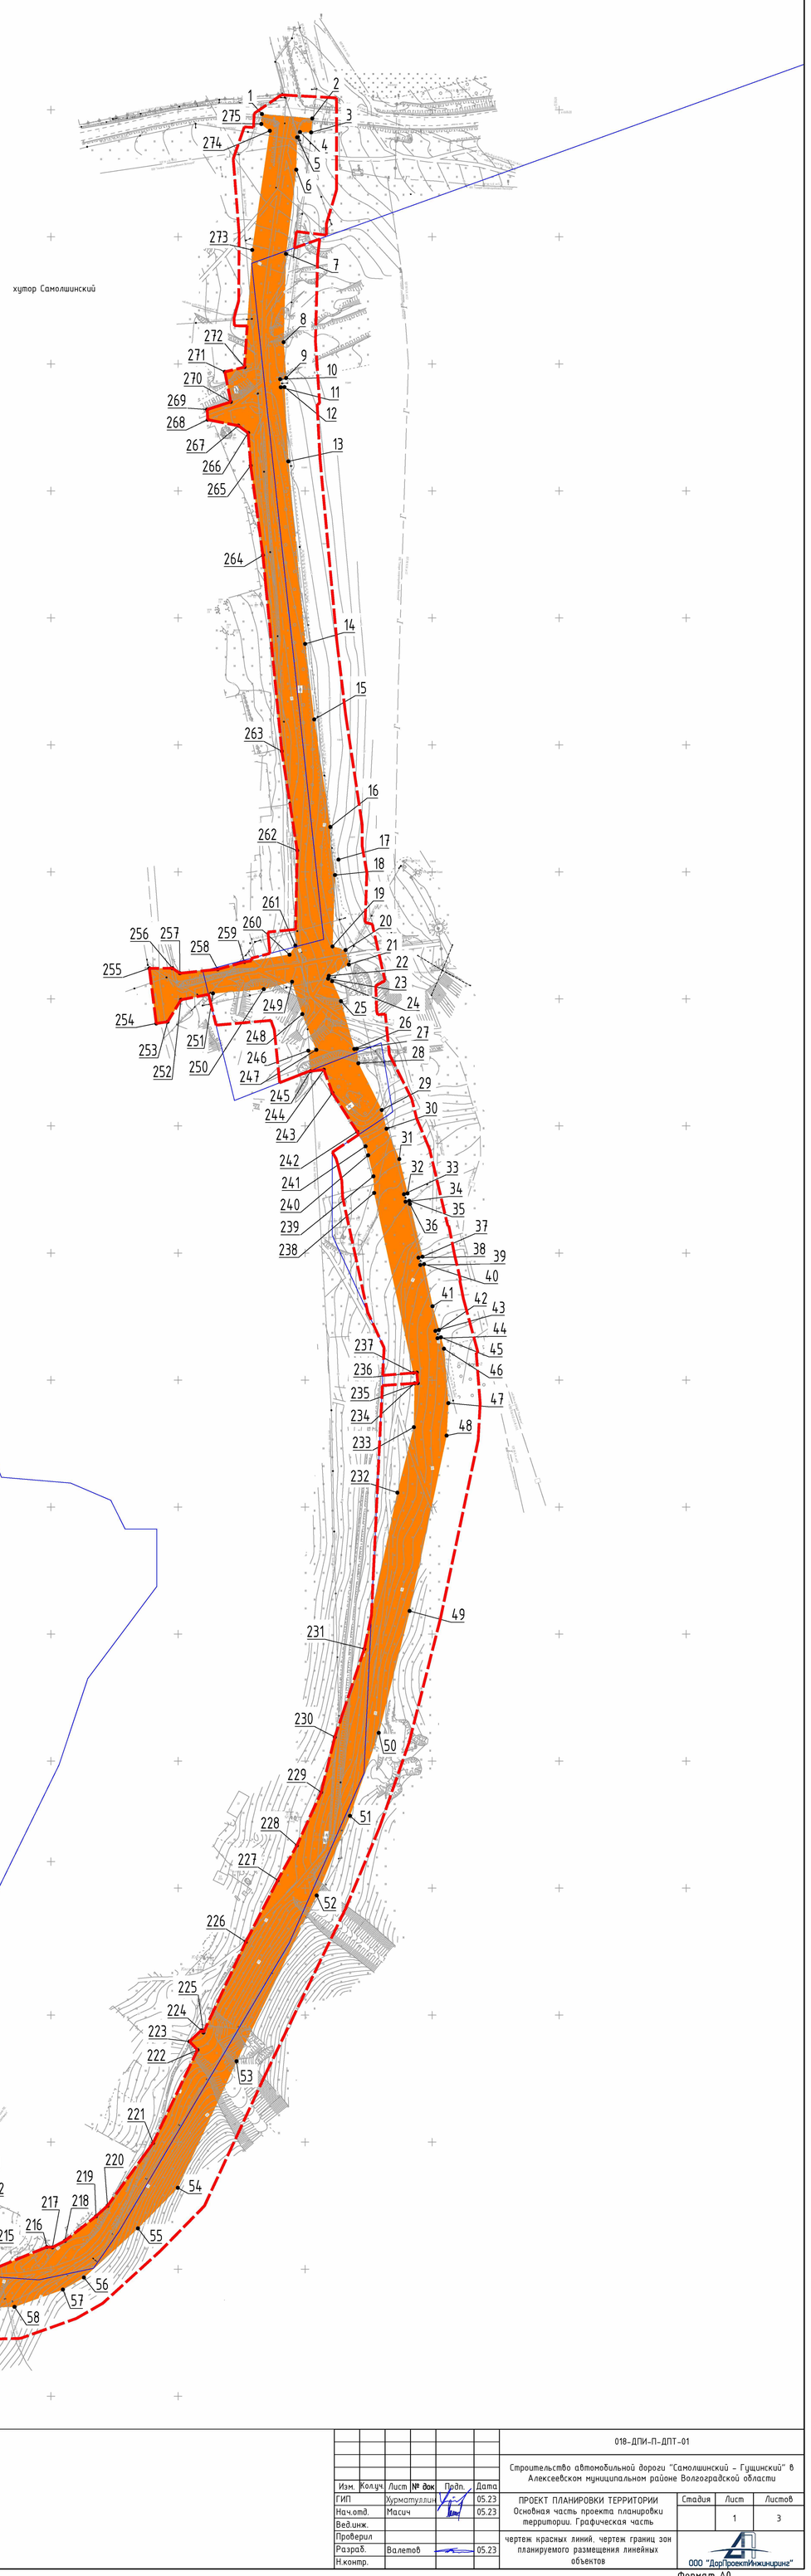


Схема расположения листов

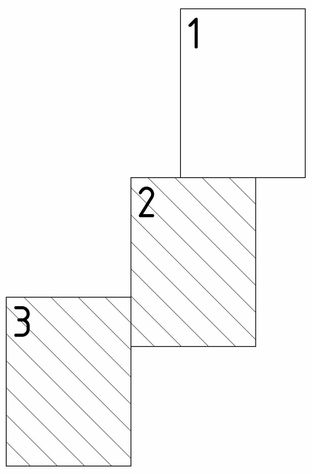

Условные обозначения:

– Граница территории, в отношении которой осуществляется подготовка проекта планировки территории

– Границы зон планируемого размещения линейных объектов (границы планируемых элементов планировочной структуры)

1 – Номера характерных точек границ зон планируемого размещения линейных объектов, в том числе точек начала и окончания, точек изменения описания границ таких зон

– Граница населенного пункта

Примечание:

1. Существующие (ранее установленные в соответствии с законодательством Российской Федерации), устанавливаемые и отменяемые красные линии не отображены в связи с их отсутствием.
2. Границы существующих элементов планировочной структуры не отображены в связи с их отсутствием.
3. Границы зон планируемого размещения объектов капитального строительства, проектируемых в составе линейных объектов не отображены в связи с их отсутствием.

Изм.	Колуч.	Лист	№ док.	Подп.	Дата
ГИП		Хурматуллин			05.23
Нач.отд.		Масич			05.23
Вед.инж.					
Проверил					
Разраб.		Валетов			05.23
Н.контр.					

018-ДПИ-П-ДПТ-01

Строительство автомобильной дороги "Самолшинский – Гущинский" в Алексеевском муниципальном районе Волгоградской области

ПРОЕКТ ПЛАНИРОВКИ ТЕРРИТОРИИ Основная часть проекта планировки территории. Графическая часть

Стадия	Лист	Листов
	1	3

чертеж красных линий, чертеж границ зон планируемого размещения линейных объектов

ООО "ДорПроектИнжиниринг"

Согласовано

Взам. инв. №

Подп. и дата

Инв. № подл.

Формат А0


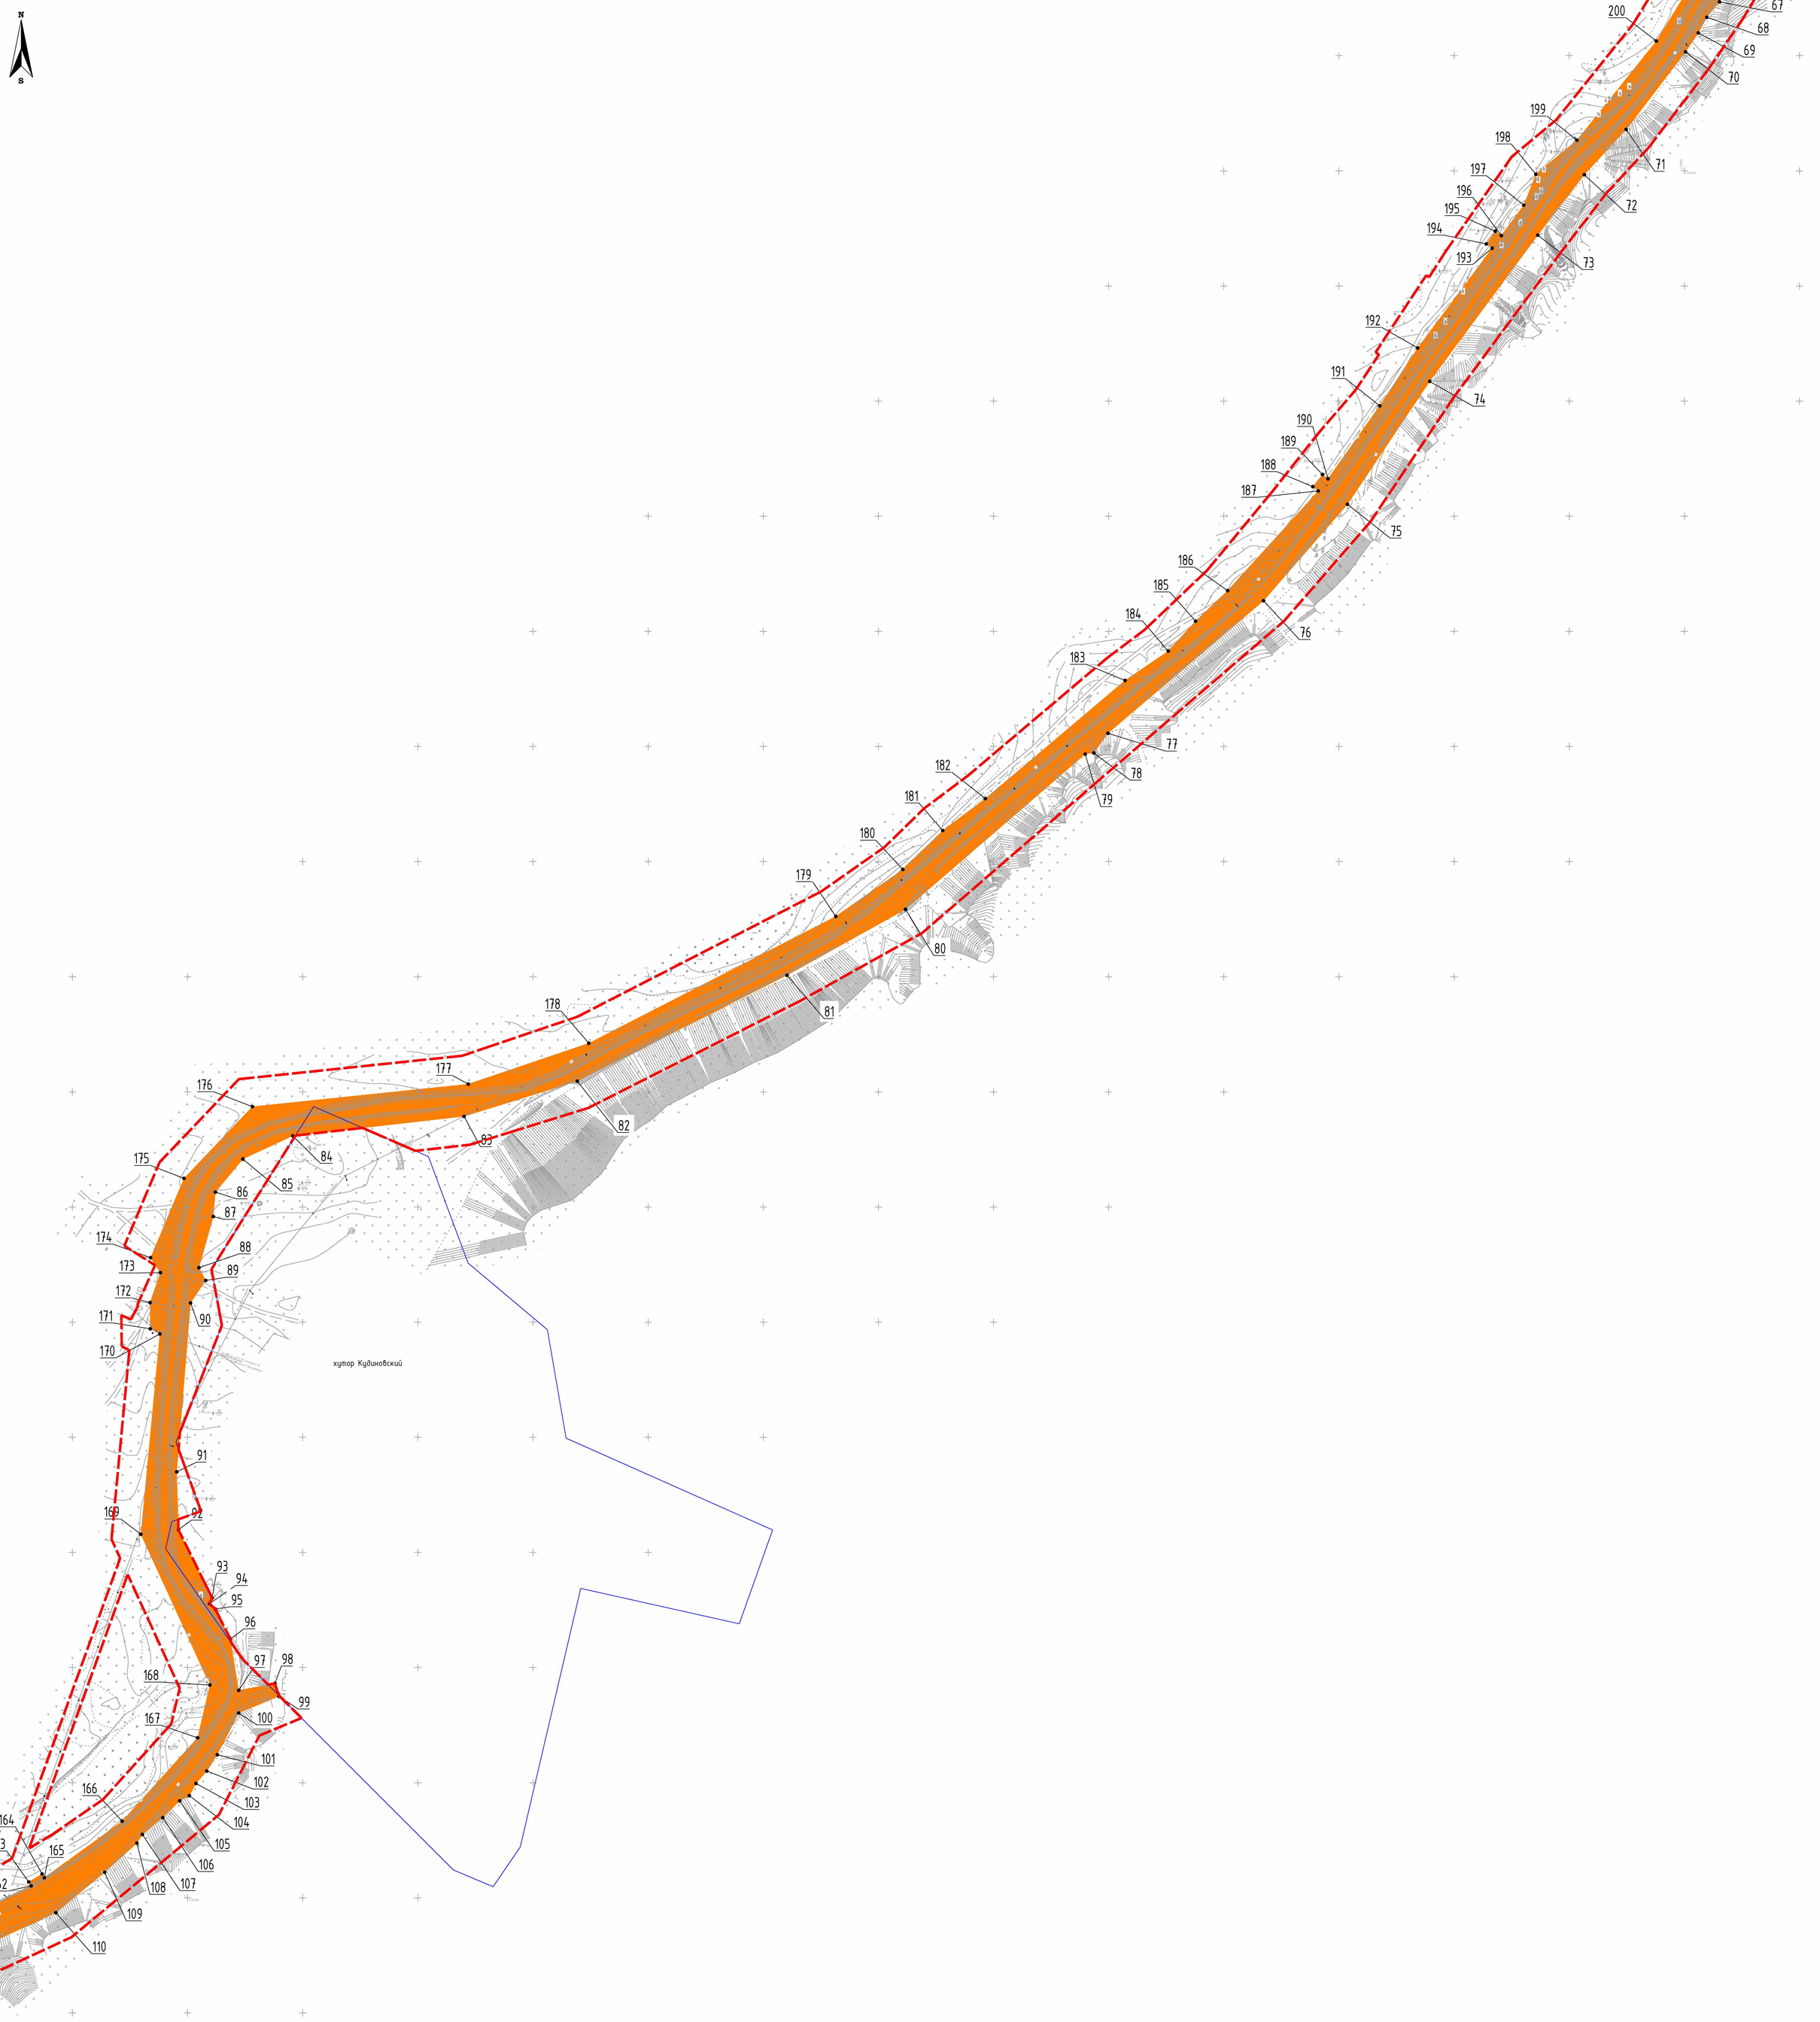


Схема расположения листов

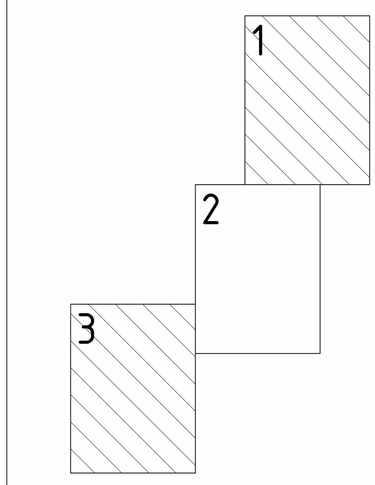

Условные обозначения:

– Граница территории, в отношении которой осуществляется подготовка проекта планировки территории

– Границы зон планируемого размещения линейных объектов (границы планируемых элементов планировочной структуры)

1 – Номера характерных точек границ зон планируемого размещения линейных объектов, в том числе точек начала и окончания, точек изменения описания границ таких зон

– Граница населенного пункта

Изм.	Колуч.	Лист	№ док.	Подп.	Дата	018-ДПИ-П-ДПТ-01
ГИП		Хурматуллин			05.23	Строительство автомобильной дороги "Самолшинский – Гущинский" в Алексеевском муниципальном районе Волгоградской области
Нач.отд.		Масич			05.23	ПРОЕКТ ПЛАНИРОВКИ ТЕРРИТОРИИ Основная часть проекта планировки территории. Графическая часть
Вед.инж.						
Проверил						чертеж красных линий, чертеж границ зон планируемого размещения линейных объектов
Разраб.		Валетов			05.23	
Н.контр.						

Стадия	Лист	Листов
	2	3

ООО "ДорПроектИнжиниринг"

Согласовано


Инв. № подл. | Подп. и дата | Взам. инв. №

Формат А0

ПРОЕКТ ПЛАНИРОВКИ ТЕРРИТОРИИ Основная часть проекта планировки территории. Графическая часть
Строительство автомобильной дороги "Самолшинский – Гущинский" в Алексеевском муниципальном районе Волгоградской области
МАСШТАБ 1:2000 ЛИСТ 3



Схема расположения листов

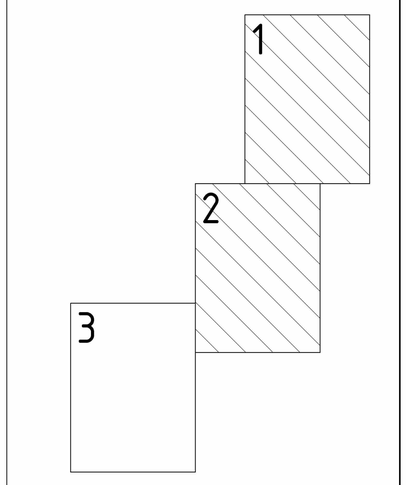

Условные обозначения:

– Граница территории, в отношении которой осуществляется подготовка проекта планировки территории

– Границы зон планируемого размещения линейных объектов (границы планируемых элементов планировочной структуры)

1 – Номера характерных точек границ зон планируемого размещения линейных объектов, в том числе точек начала и окончания, точек изменения описания границ таких зон

– Граница населенного пункта

Изм.	Колуч.	Лист	№ док.	Подп.	Дата
ГИП		Хурматуллин			05.23
Нач.отд.		Масич			05.23
Вед.инж.					
Проверил					
Разраб.		Валетов			05.23
Н.контр.					

018-ДПИ-П-ДПТ-01

Строительство автомобильной дороги "Самолшинский – Гущинский" в Алексеевском муниципальном районе Волгоградской области

ПРОЕКТ ПЛАНИРОВКИ ТЕРРИТОРИИ Основная часть проекта планировки территории. Графическая часть

Стадия	Лист	Листов
	3	3

чертеж красных линий, чертеж границ зон планируемого размещения линейных объектов

ООО "ДорПроектИнжиниринг"

Формат А0

Согласовано

Инв. № подл. | Подп. и дата | Взам. инв. №

ПРОЕКТ ПЛАНИРОВКИ ТЕРРИТОРИИ Основная часть проекта планировки территории. Графическая часть
Строительство автомобильной дороги "Самолшинский – Гущинский" в Алексеевском муниципальном районе Волгоградской области
ЧЕРТЁЖ ГРАНИЦ ЗОН ПЛАНИРУЕМОГО РАЗМЕЩЕНИЯ ЛИНЕЙНЫХ ОБЪЕКТОВ, ПОДЛЕЖАЩИХ РЕКОНСТРУКЦИИ В СВЯЗИ С ИЗМЕНЕНИЕМ ИХ МЕСТОПОЛОЖЕНИЯ МАСШТАБ 1:2000 ЛИСТ 1




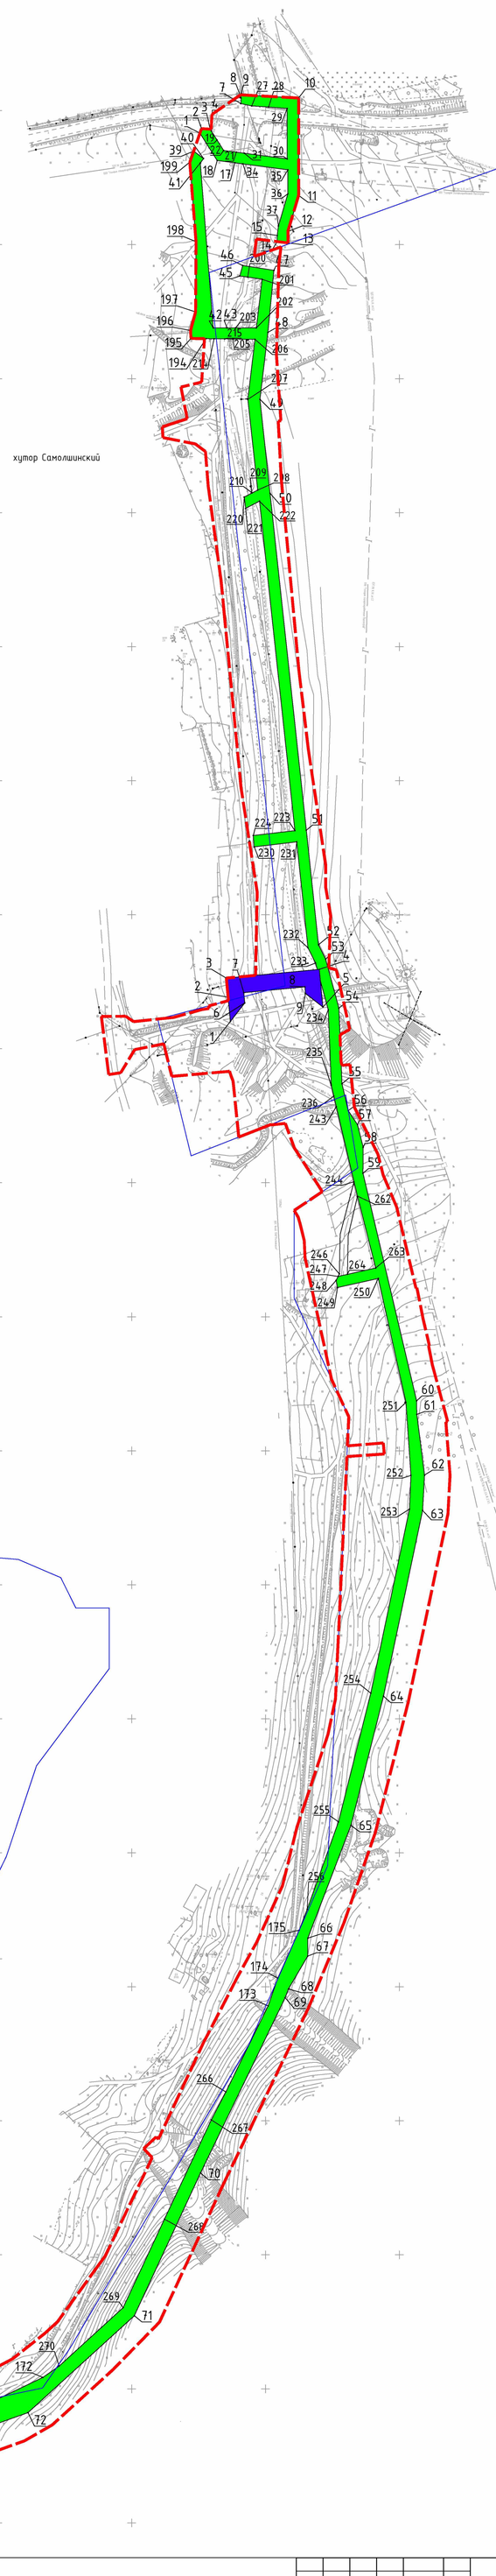


Схема расположения листов

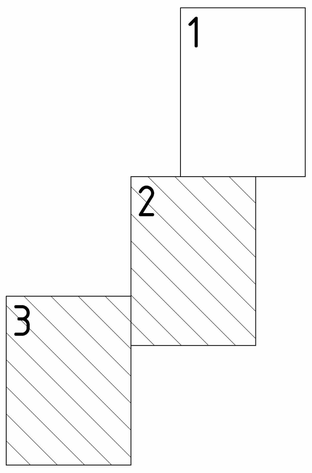

Условные обозначения:

– Граница территории, в отношении которой осуществляется подготовка проекта планировки территории

– Границы зон планируемого размещения линейных объектов, подлежащих реконструкции в связи с изменением их местоположения (водопровод)

– Границы зон планируемого размещения линейных объектов, подлежащих реконструкции в связи с изменением их местоположения (линия связи)

– Граница населенного пункта

1 – Номера характерных точек границ зон планируемого размещения линейных объектов, подлежащих реконструкции в связи с изменением их местоположения

Изм.	Колуч.	Лист	№ док.	Подп.	Дата
ГИП		Хурматуллин			05.23
Нач.отд.		Масич			05.23
Вед.инж.					
Проверил					
Разраб.		Валетов			05.23
Н.контр.					

018-ДПИ-П-ДПТ-01

Строительство автомобильной дороги "Самолшинский – Гущинский" в Алексеевском муниципальном районе Волгоградской области

ПРОЕКТ ПЛАНИРОВКИ ТЕРРИТОРИИ Основная часть проекта планировки территории. Графическая часть

Стадия	Лист	Листов
	1	3

ЧЕРТЁЖ ГРАНИЦ ЗОН ПЛАНИРУЕМОГО РАЗМЕЩЕНИЯ ЛИНЕЙНЫХ ОБЪЕКТОВ, ПОДЛЕЖАЩИХ РЕКОНСТРУКЦИИ В СВЯЗИ С ИЗМЕНЕНИЕМ ИХ МЕСТОПОЛОЖЕНИЯ

ООО "ДорПроектИнжиниринг"


Согласовано

Взам. инв. №

Подп. и дата

Инв. № подл.


Формат А0

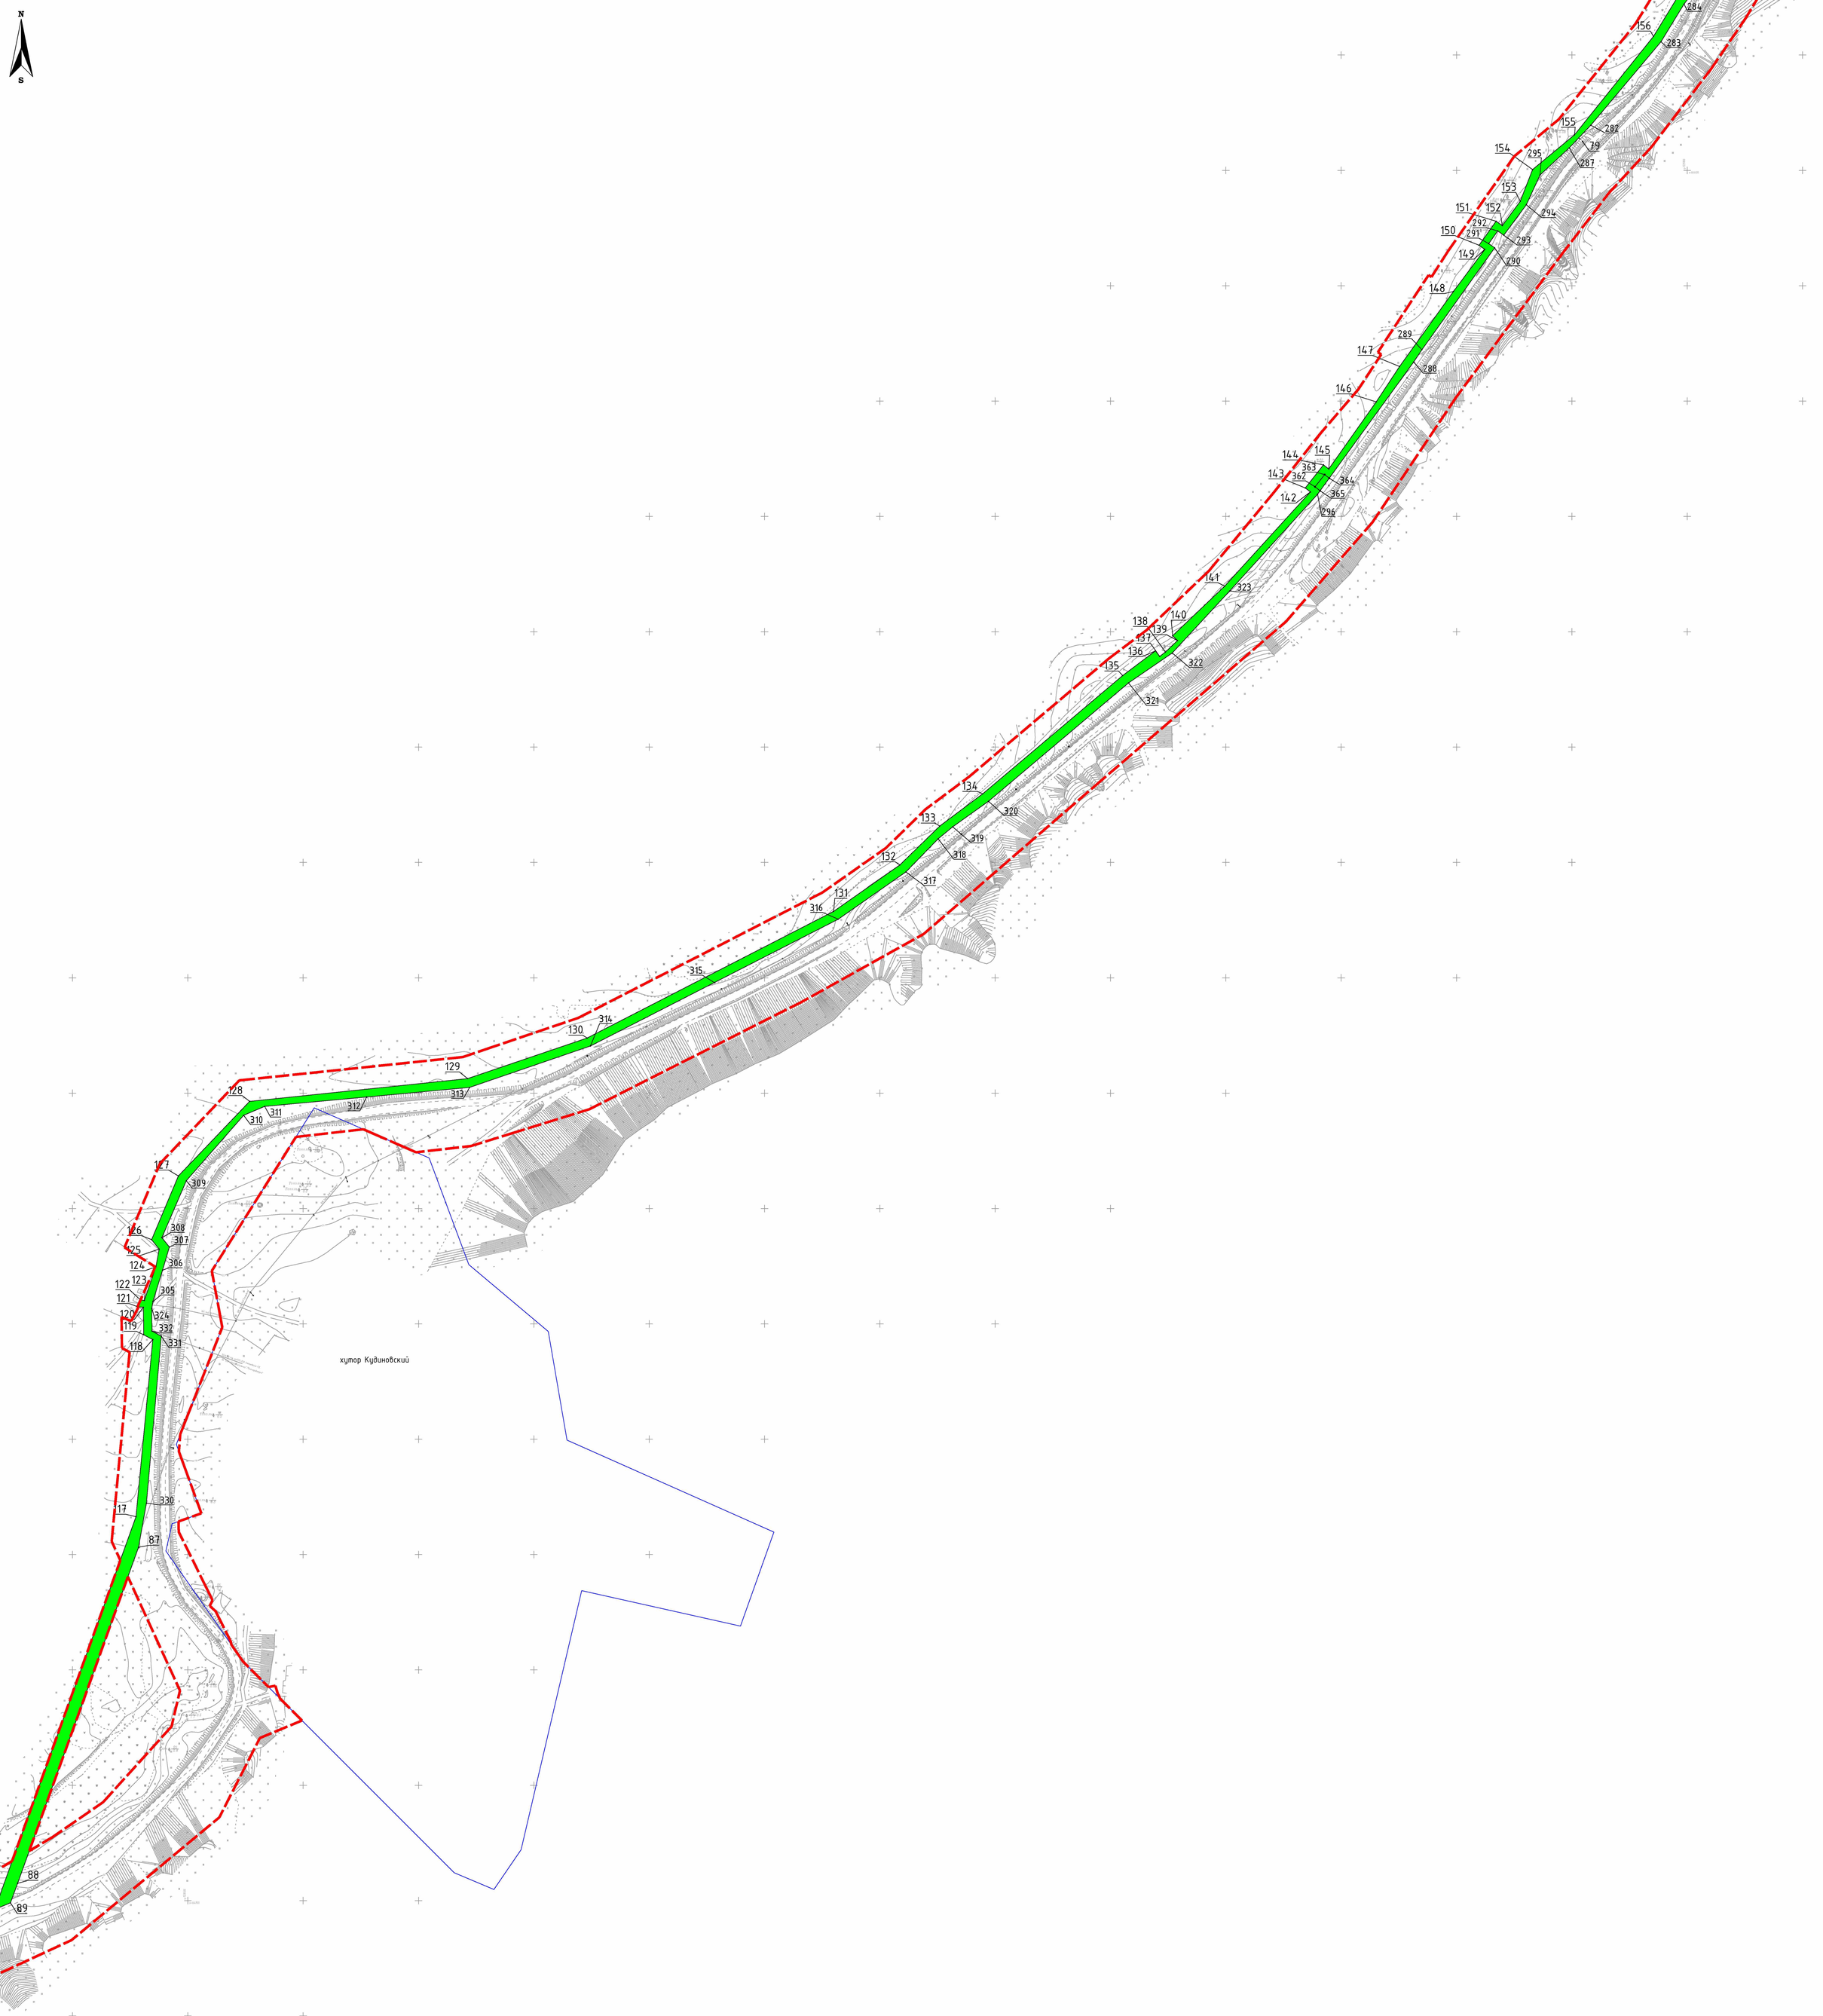

Условные обозначения:

- Граница территории, в отношении которой осуществляется подготовка проекта планировки территории
- Границы зон планируемого размещения линейных объектов, подлежащих реконструкции в связи с изменением их местоположения (водопровод)
- Границы зон планируемого размещения линейных объектов, подлежащих реконструкции в связи с изменением их местоположения (линия связи)
- Граница населенного пункта
1 – Номера характерных точек границ зон планируемого размещения линейных объектов, подлежащих реконструкции в связи с изменением их местоположения

Схема расположения листов

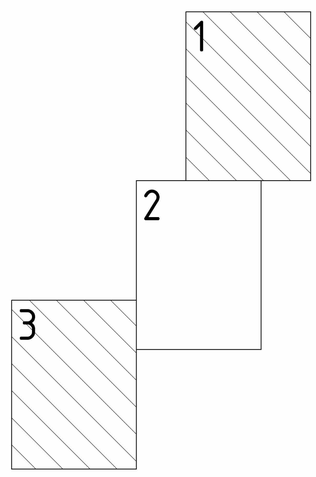

Изм.	Колуч.	Лист	№ док.	Подп.	Дата
ГИП		Хурматуллин			05.23
Нач.отд.		Масич			05.23
Вед.инж.					
Проверил					
Разраб.		Валетов			05.23
Н.контр.					

018-ДПИ-П-ДПТ-01

Строительство автомобильной дороги "Самолшинский – Гущинский" в Алексеевском муниципальном районе Волгоградской области

ПРОЕКТ ПЛАНИРОВКИ ТЕРРИТОРИИ Основная часть проекта планировки территории. Графическая часть

Стадия	Лист	Листов
	2	3


ЧЕРТЁЖ ГРАНИЦ ЗОН ПЛАНИРУЕМОГО РАЗМЕЩЕНИЯ ЛИНЕЙНЫХ ОБЪЕКТОВ, ПОДЛЕЖАЩИХ РЕКОНСТРУКЦИИ В СВЯЗИ С ИЗМЕНЕНИЕМ ИХ МЕСТОПОЛОЖЕНИЯ

ООО "ДорПроектИнжиниринг"

Согласовано

Инв. № подл. | Подп. и дата | Взам. инв. №

Формат А0

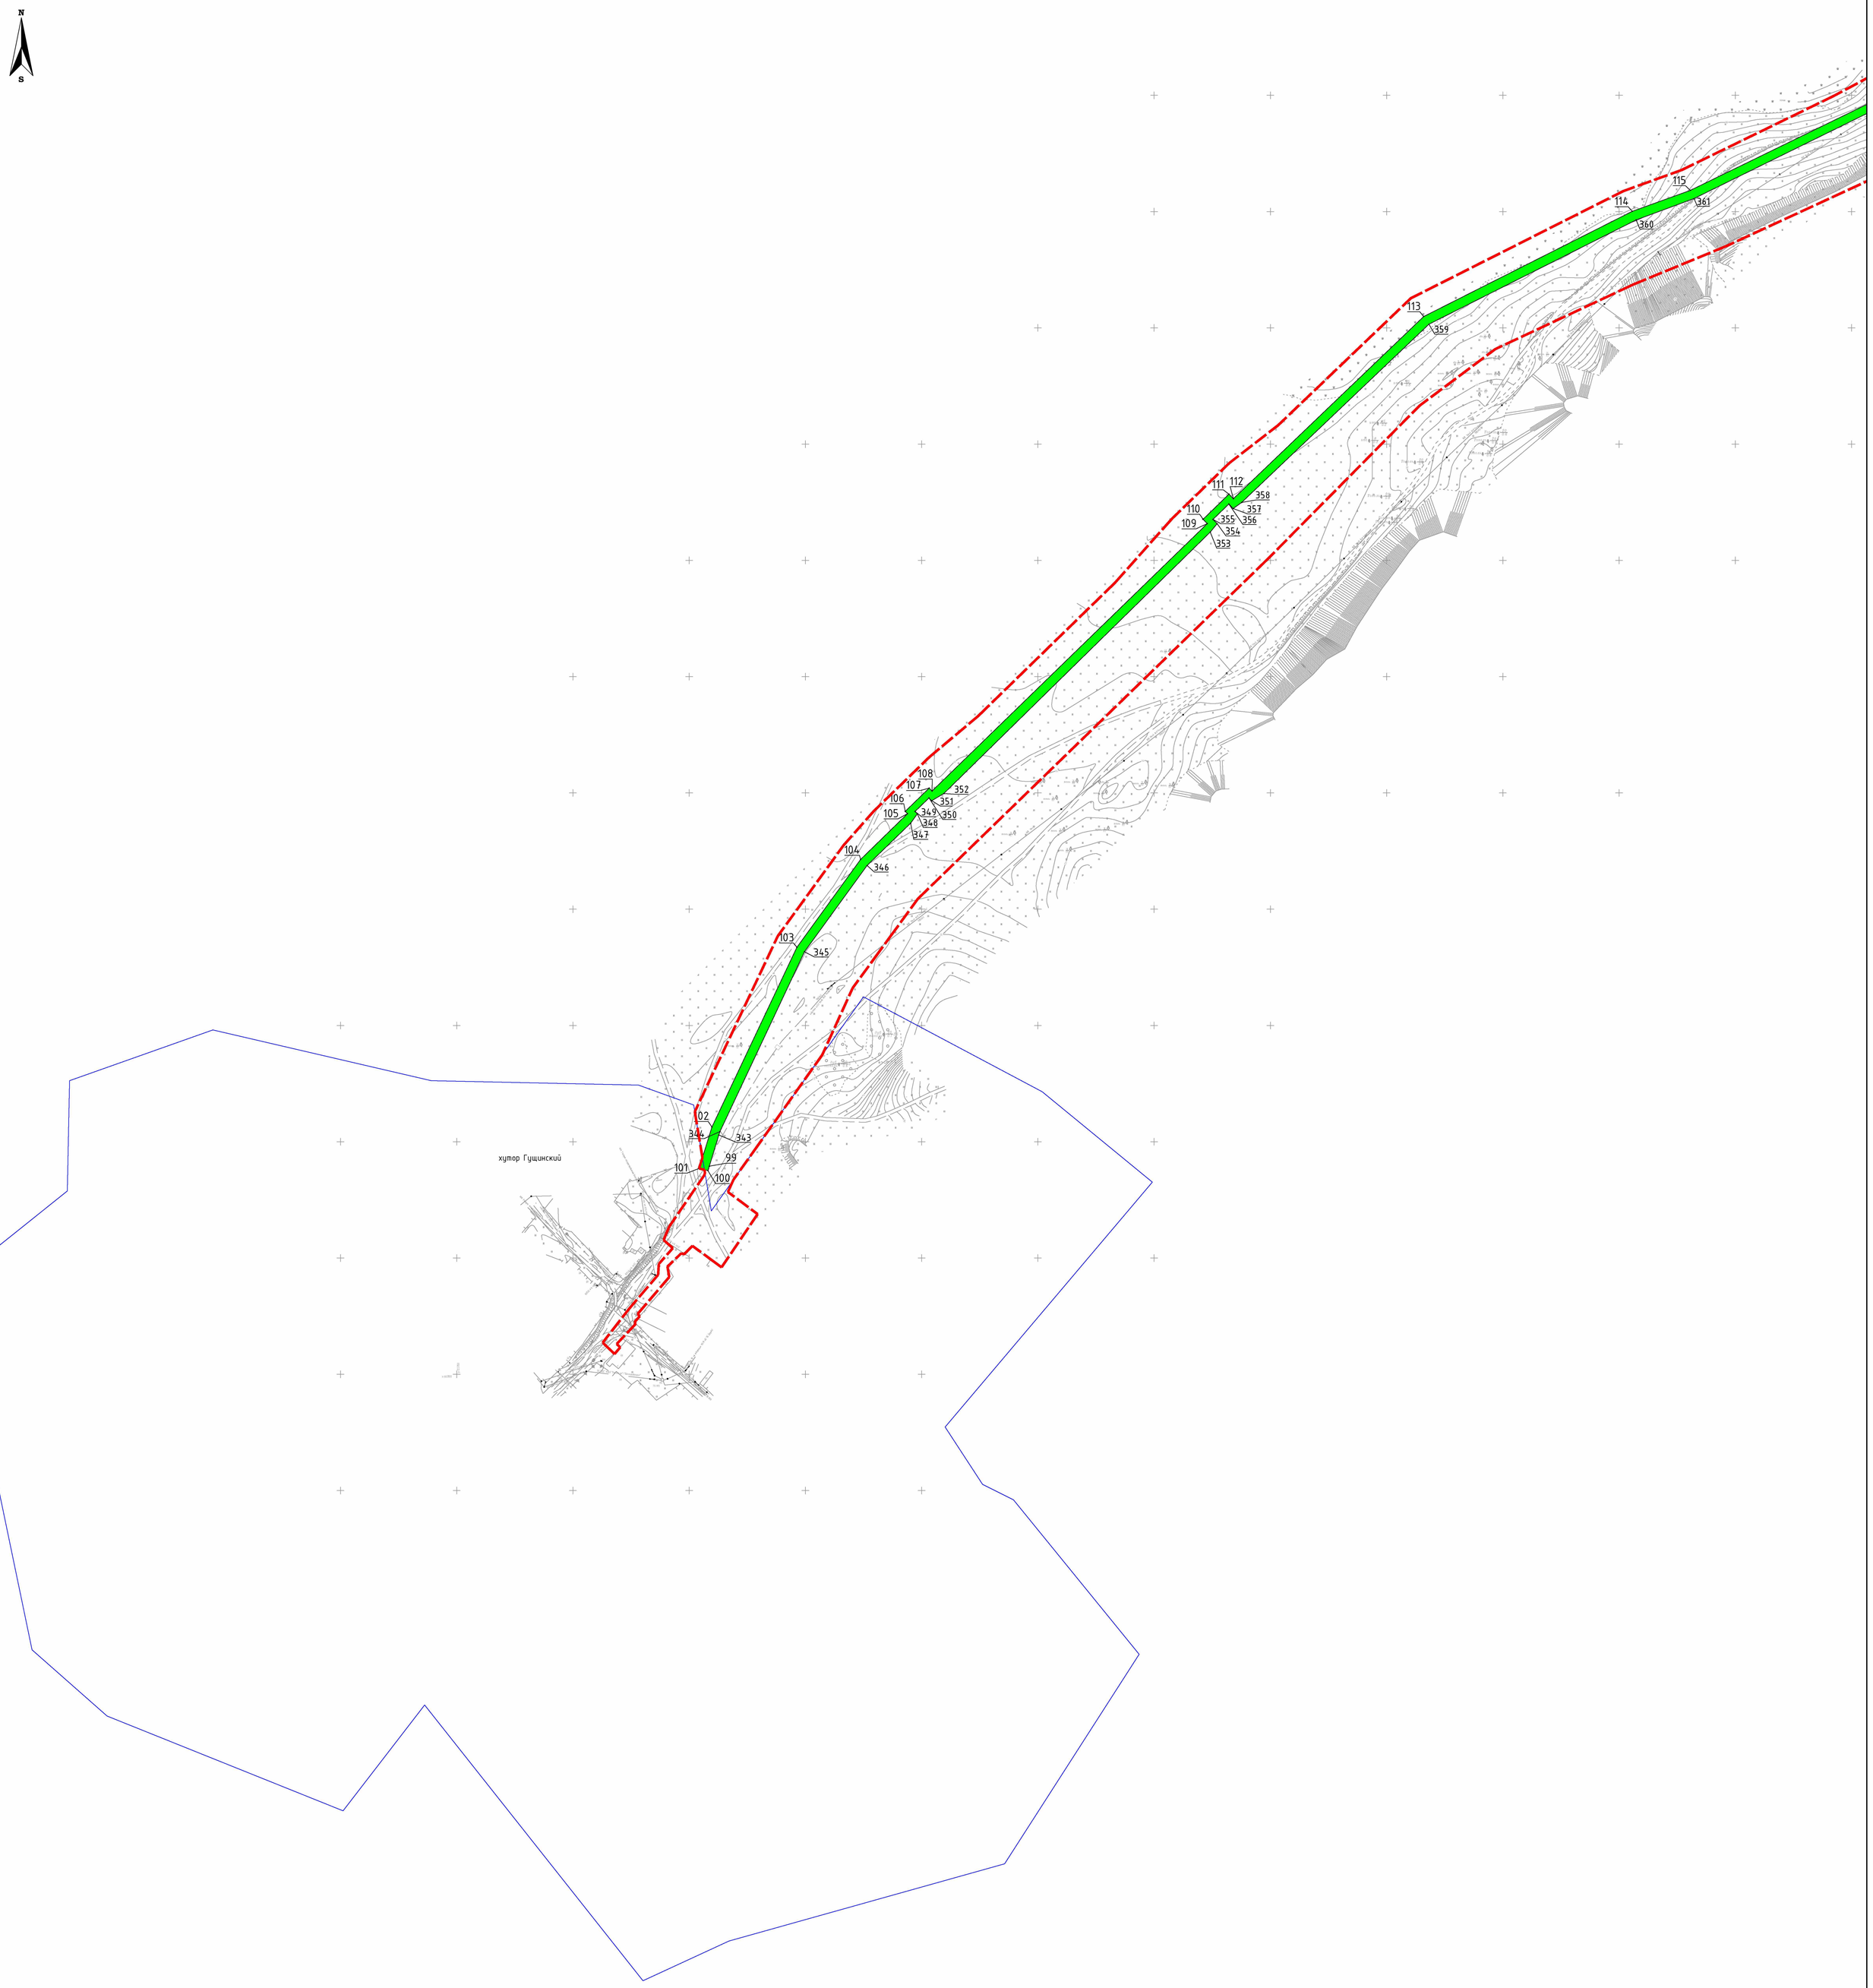


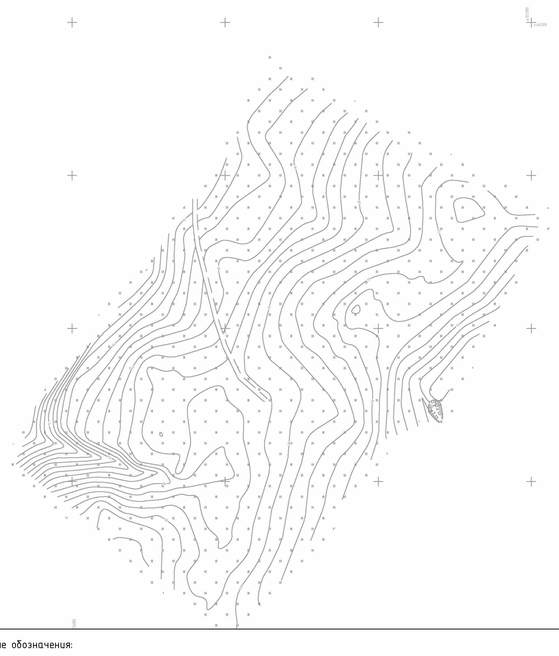


Схема расположения листов

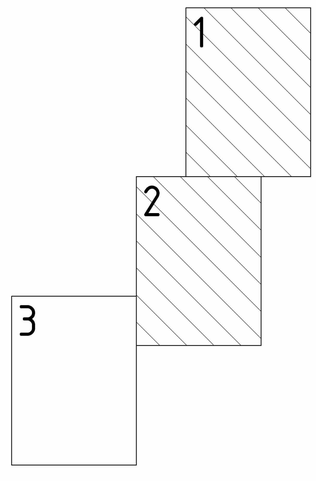

Условные обозначения:

– Граница территории, в отношении которой осуществляется подготовка проекта планировки территории

– Границы зон планируемого размещения линейных объектов, подлежащих реконструкции в связи с изменением их местоположения (водопровод)

– Границы зон планируемого размещения линейных объектов, подлежащих реконструкции в связи с изменением их местоположения (линия связи)

– Граница населенного пункта

1 – Номера характерных точек границ зон планируемого размещения линейных объектов, подлежащих реконструкции в связи с изменением их местоположения

Изм.	Колуч.	Лист	№ док.	Подп.	Дата
ГИП		Хурматуллин			05.23
Нач.отд.		Масич			05.23
Вед.инж.					
Проверил					
Разраб.		Валетов			05.23
Н.контр.					

018-ДПИ-П-ДПТ-01

Строительство автомобильной дороги "Самолшинский – Гущинский" в Алексеевском муниципальном районе Волгоградской области

ПРОЕКТ ПЛАНИРОВКИ ТЕРРИТОРИИ Основная часть проекта планировки территории. Графическая часть

Стадия	Лист	Листов
	3	3

ЧЕРТЁЖ ГРАНИЦ ЗОН ПЛАНИРУЕМОГО РАЗМЕЩЕНИЯ ЛИНЕЙНЫХ ОБЪЕКТОВ, ПОДЛЕЖАЩИХ РЕКОНСТРУКЦИИ В СВЯЗИ С ИЗМЕНЕНИЕМ ИХ МЕСТОПОЛОЖЕНИЯ

ООО "ДорПроектИнжиниринг"

Согласовано

Инв. № подл. | Подп. и дата | Взам. инв. №

Формат А0

Раздел 2 «Положение о размещении линейных объектов»

а) Наименование, основные характеристики и назначение планируемых для размещения линейных объектов, а также линейных объектов, подлежащих реконструкции в связи с изменением их местоположения

Планируемый для размещения линейный объект «Строительство автомобильной дороги «Самолшинский - Гущинский» в Алексеевском муниципальном районе Волгоградской области» является объектом регионального значения.

Для подготовки проекта планировки территории решение о подготовке документации по планировке территории отсутствует, поскольку в соответствии с подпунктом «а» пункта 4 Постановления Правительства Российской Федерации от 02.04.2022 № 575 "Об особенностях подготовки, согласования, утверждения, продления сроков действия документации по планировке территории, градостроительных планов земельных участков, выдачи разрешений на строительство объектов капитального строительства, разрешений на ввод в эксплуатацию" в период со дня вступления в силу указанного Постановления до 1 января 2024 г. в целях подготовки документации по планировке территории и внесения изменений в такую документацию принятие решения о подготовке документации по планировке территории и решения о подготовке изменений в документацию по планировке территории (если принятие такого решения предусмотрено соответствующими нормативными правовыми актами Российской Федерации, законами субъектов Российской Федерации, нормативными правовыми актами органов местного самоуправления) не требуется, за исключением случаев, указанных в части 1.1 статьи 45 Градостроительного кодекса Российской Федерации.

Разработка проекта планировки территории выполнена в соответствии с требованиями статей 41, 43 и 45 Градостроительного кодекса Российской Федерации, Постановлением Правительства РФ от 12.05.2017 № 564 «Об утверждении Положения о составе и содержании документации по планировке территории, предусматривающей размещение одного или нескольких линейных объектов».

Государственной программой Волгоградской области «Развитие транспортной системы и обеспечение безопасности дорожного движения в Волгоградской области», утвержденной постановлением Администрации Волгоградской области от 23.01.2017 № 16-п (Перечень мероприятий государственной программы Волгоградской области "Развитие транспортной системы и обеспечение безопасности дорожного движения в Волгоградской области", реализуемых в 2025 – 2030 годах), предусмотрено строительство объекта регионального значения «Строительство автомобильной дороги «х.Самолшинский - х.Гущинский» в Алексеевском муниципальном районе Волгоградской области».

Наименование объекта регионального значения: Строительство автомобильной дороги "Самолшинский - Гущинский" в Алексеевском муниципальном районе Волгоградской области (далее – объект).

Назначение объекта: обеспечение транспортного сообщения между хуторами Самолшинский, Кудиновский и Гущинский, а также через дороги общей сети со станицей Алексеевская.

Объект является социально значимым, как для Алексеевского муниципального района, так и для Волгоградской области в целом, так как строительство Объекта позволит обеспечить круглогодичный и бесперебойный проезд для 152 жителей хуторов Кудиновский и Гущинский к районному и областному центрам, а также обеспечит транспортной доступностью сельскохозяйственного производителя ОАО "Самолшенское" и фермерские хозяйства ИП Легчило А.Е, ИП Романов А.Н., располагающиеся в хуторе Гущинский. Вместе данные сельскохозяйственные производители являются системообразующими сельскохозяйственными предприятиями Алексеевского муниципального района Волгоградской области и обеспечивают рабочими местами значительную часть жителей хуторов Кудиновский, Гущинский, Самолшинский и других населенных пунктов Алексеевского района. Строительство Объекта в соответствии с п.25 ч.1 ст.15 Федерального закона от 06.10.2003 № 131-ФЗ "Об общих принципах организации местного самоуправления в Российской Федерации" (далее – Закон № 131-ФЗ) обеспечит создание условий для развития сельскохозяйственного производства, расширения рынка сельскохозяйственной продукции, сырья и продовольствия, содействия развитию малого и среднего предпринимательства.

На текущий момент хутора Кудиновский и Гущинский Алексеевского муниципального района Волгоградской области не имеют связи с автомобильными дорогами с твердым покрытием. Подъезд к хутору Гущинский осуществляется по существующей грунтовой дороге от хутора Самолшинский через хутор Кудиновский. Наличие подъезда к хуторам Кудиновский и Гущинский по грунтовой дороге не обеспечивает круглогодичного и бесперебойного движения к ним.

От хутора Самолшинский до административного центра Алексеевского муниципального района Волгоградской области станицы Алексеевская имеются дороги с твердым покрытием. Жителям хуторов Кудиновский и Гущинский в станице Алексеевская в соответствии с п.12 ч.1 ст.15 Федерального закона от 06.10.2003 № 131-ФЗ "Об общих принципах организации местного самоуправления в Российской Федерации" оказывается специализированная медицинская помощь. Также из станицы Алексеевская в соответствии с п.12 ч.1 ст.15 Федерального закона от 06.10.2003 № 131-ФЗ "Об общих принципах организации местного самоуправления в Российской Федерации" оказывается скорая медицинская помощь. При этом в периоды распутицы данная помощь жителям хуторов Кудиновский и Гущинский не может быть оказана. Также в станице Алексеевская оказываются и другие услуги административного и бытового обслуживания населения.

Строительство Объекта в соответствии с п.6 ч.1 ст.15 Закона № 131-ФЗ создаст условия для предоставления транспортных услуг населению и организация транспортного обслуживания населения между поселениями и с районным центром в границах муниципального района. Кроме того, строительство Объекта будет способствовать развитию внутреннего туризма с целью посещения природных объектов.

В связи с вышеизложенным необходимо обеспечить беспрепятственный круглогодичный проезд от хуторов Кудиновский и Гущинский к станице Алексеевская, для чего необходимо выполнить строительство Объекта.

Трасса проектируемого Объекта прокладывается по существующей грунтовой дороге, по которой исторически осуществляется подъезд к хуторам Кудиновский и Гущинский. Объект через сеть существующих автомобильных дорог соединяет хутора Кудиновский и Гущинский с районным центром станицей Алексеевская, которая располагается в границах природного парка "Нижнехоперский". Строительство Объекта не противоречит п.4.5 Постановления Администрации Волгоградской области от 22.08.2016 №455-п «Об утверждении Положения о природном парке «Нижнехоперский».

Согласно заданию на проектирование автомобильная дорога VA категории по ГОСТ Р 58818-2020.

Начало трассы ПК0+00 расположено на км1+007 подъезда от автомобильной дороги "Урюпинск - Дубовский - Алексеевская" к х. Самолшинский.

Общее направление трассы – юго-западное.

Конец трассы ПК59+87,00 принят на центральной улице хутора Гущинский.

Технические показатели автомобильной дороги

Технические показатели	вне населенных пунктов	в населенных пунктах
Категория по ГОСТ Р 58818-2020	VA	Местная улица
Протяженность, м	3240,8	2746,2
Интенсивность движения на первый год службы, авт/сут	65	65
Расчетная скорость, км/ч	50	50
Число полос движения, шт	1	2
Ширина проезжей части, м	4,5	3,0
Ширина обочин, м	1,5	1,0
Ширина краевой полосы у обочины, м	0,75	-
Ширина земляного полотна, м	7,5	8,0
Тип покрытия	облегченный	облегченный
Вид покрытия проезжей части	асфальтобетон	асфальтобетон
Расчетные нагрузки на дорожную одежду, кН	100	100
Расчетные нагрузки на искусственные сооружения	А14, Н14	А14, Н14
Ширина тротуара, м	-	1,5
Электроосвещение	нет	да

В связи с тем, что у обочины устраивается краевая полоса шириной 0,75 м, площадки для разъезда транспорта не предусмотрены.

В составе проектной документации предусмотрено размещения линейных объектов, подлежащих реконструкции в связи с изменением их местоположения со следующими основными характеристиками:

1. Воздушная линия связи (ВЛС) ПАО «Ростелеком», проложенная по опорам связи: - С-4, общей протяженностью 4 500 м в соответствии с техническими условиями от 12.09.2022г. № 01/05/9806322 «на сохранность защиту линий и сооружений связи ПАО «Ростелеком», попадающих в границы проектирования и строительства объекта: "Строительство автомобильной дороги "Самолшинский - Гущинский" в Алексеевском муниципальном районе Волгоградской области", протяженность реконструируемой линии связи составляет 7 723 м.
2. Уличная водопроводная сеть, общей протяженностью 4 915 м, материал трубопровода – асбест, диаметр – 100 мм, глубина прокладки – 2,5 м, рабочее давление - 25 кгс/см кв, пересечение с проектируемой автомобильной дорогой при условии устройства защитного футляра водопровода согласно информационному письму администрации Алексеевского муниципального района Волгоградской области от 06.09.2022 № 1823, протяженность реконструируемой линии водопровода составляет 94,38 м.

б) Перечень субъектов Российской Федерации, перечень муниципальных районов, городских округов в составе субъектов Российской Федерации, перечень поселений, населенных пунктов, внутригородских территорий городов федерального значения, на территориях которых устанавливаются зоны планируемого размещения линейных объектов

Зона планируемого размещения линейных объектов расположена в Волгоградской области, Алексеевский муниципальный район, Самолшинское сельское поселение, частично в границах населенных пунктов хутор Самолшинский, хутор Кудиновский и хутор Гущиснкий.

в) Перечень координат характерных точек границ зон планируемого размещения линейных объектов

№	X	Y
1	668396,72	1230166,02
2	668393,24	1230205,73
3	668382,26	1230204,77
4	668382,48	1230196,01
5	668378,35	1230193,70
6	668352,89	1230193,06
7	668286,68	1230184,97
8	668217,08	1230183,16
9	668188,90	1230185,06

№	X	Y
10	668187,97	1230180,37
11	668181,59	1230180,90
12	668181,74	1230183,76
13	668123,24	1230186,84
14	667979,55	1230200,09
15	667920,08	1230207,22
16	667835,46	1230219,91
17	667818,72	1230219,90
18	667797,58	1230223,57

№	X	Y
19	667741,38	1230221,59
20	667738,61	1230231,88
21	667727,12	1230234,47
22	667718,22	1230218,73
23	667715,99	1230218,12
24	667714,01	1230221,34
25	667698,31	1230228,20
26	667660,61	1230238,73
27	667660,82	1230240,78
28	667649,38	1230241,94
29	667612,62	1230260,37
30	667597,84	1230264,09
31	667573,97	1230274,17
32	667546,96	1230280,63
33	667546,29	1230277,84
34	667540,39	1230279,08
35	667541,10	1230282,03
36	667538,67	1230282,62
37	667497,10	1230292,39
38	667496,38	1230289,30
39	667490,57	1230290,72
40	667491,27	1230293,69
41	667458,11	1230300,36
42	667439,46	1230305,39
43	667438,71	1230302,61
44	667432,93	1230304,24
45	667433,66	1230306,95
46	667424,66	1230309,38
47	667381,82	1230312,79
48	667356,26	1230311,42
49	667218,22	1230282,27
50	667122,25	1230258,04
51	667056,91	1230235,33
52	666994,25	1230209,16
53	666863,71	1230146,05
54	666764,10	1230099,83
55	666732,15	1230068,46
56	666693,45	1230025,92
57	666683,97	1230009,37
58	666670,38	1229971,26
59	666668,62	1229901,63
60	666665,17	1229890,25
61	666660,77	1229883,12
62	666658,01	1229881,92

№	X	Y
63	666638,01	1229872,26
64	666617,29	1229860,96
65	666600,66	1229854,74
66	666575,66	1229847,80
67	666546,77	1229830,43
68	666533,37	1229819,43
69	666519,77	1229812,09
70	666503,34	1229800,96
71	666435,92	1229749,41
72	666396,63	1229713,05
73	666344,11	1229672,65
74	666217,13	1229578,80
75	666110,37	1229507,33
76	666026,62	1229434,44
77	665911,46	1229299,28
78	665894,38	1229287,04
79	665893,42	1229279,54
80	665758,57	1229123,51
81	665701,29	1229020,64
82	665609,28	1228838,51
83	665578,72	1228740,13
84	665561,81	1228591,34
85	665541,71	1228548,03
86	665512,96	1228524,22
87	665491,72	1228522,35
88	665447,31	1228509,92
89	665436,21	1228515,78
90	665416,65	1228502,60
91	665269,95	1228490,61
92	665219,60	1228492,12
93	665160,44	1228521,39
94	665155,40	1228519,04
95	665150,81	1228524,11
96	665124,70	1228537,19
97	665080,22	1228544,41
98	665086,28	1228575,85
99	665075,07	1228579,31
100	665060,53	1228544,36
101	665024,29	1228525,84
102	665010,12	1228516,69
103	664999,28	1228507,35
104	664988,72	1228501,52
105	664984,20	1228493,20
106	664969,63	1228478,49

№	X	Y
107	664955,03	1228460,82
108	664947,46	1228456,00
109	664922,19	1228427,95
110	664887,04	1228385,64
111	664793,14	1228181,98
112	664760,27	1228102,27
113	664703,28	1227980,56
114	664651,95	1227911,80
115	664518,32	1227779,47
116	664225,55	1227477,94
117	664144,97	1227418,98
118	663956,78	1227333,31
119	663937,77	1227358,86
120	663891,99	1227327,87
121	663910,42	1227302,81
122	663903,09	1227295,53
123	663904,11	1227293,30
124	663892,63	1227281,30
125	663883,65	1227282,87
126	663851,80	1227255,60
127	663850,04	1227257,53
128	663844,68	1227252,91
129	663843,50	1227254,10
130	663826,07	1227237,67
131	663823,19	1227240,69
132	663817,48	1227235,81
133	663827,22	1227225,59
134	663856,31	1227248,27
135	663885,58	1227273,31
136	663894,82	1227273,83
137	663908,49	1227285,89
138	663915,52	1227278,01
139	663927,08	1227282,89
140	663971,21	1227312,99
141	664009,15	1227324,78
142	664016,78	1227328,18
143	664164,17	1227397,88
144	664238,84	1227452,05
145	664282,03	1227496,31
146	664284,05	1227494,34
147	664295,69	1227506,33
148	664293,28	1227508,66
149	664308,61	1227525,41
150	664531,56	1227754,22

№	X	Y
151	664535,25	1227750,62
152	664548,48	1227764,25
153	664544,61	1227768,01
154	664662,65	1227891,34
155	664691,10	1227925,21
156	664705,26	1227945,00
157	664710,38	1227952,00
158	664719,24	1227966,77
159	664727,84	1227981,09
160	664794,70	1228113,68
161	664812,74	1228163,64
162	664910,39	1228364,12
163	664913,80	1228362,10
164	664920,68	1228373,71
165	664917,45	1228375,63
166	664966,55	1228443,21
167	665038,99	1228508,72
168	665084,81	1228519,43
169	665215,79	1228459,45
170	665389,77	1228475,95
171	665394,20	1228467,64
172	665416,96	1228467,39
173	665442,97	1228476,41
174	665456,00	1228467,89
175	665524,89	1228496,91
176	665587,18	1228556,33
177	665606,76	1228743,79
178	665642,27	1228848,50
179	665752,43	1229063,01
180	665793,21	1229121,20
181	665827,02	1229155,83
182	665854,78	1229192,91
183	665957,34	1229314,23
184	665982,85	1229351,68
185	666008,92	1229375,45
186	666035,41	1229403,32
187	666121,96	1229482,02
188	666125,69	1229477,29
189	666136,29	1229485,66
190	666132,50	1229490,46
191	666195,93	1229535,35
192	666246,12	1229568,35
193	666332,87	1229633,03
194	666336,52	1229627,89

№	X	Y
195	666347,53	1229635,71
196	666343,78	1229640,99
197	666370,23	1229660,49
198	666397,10	1229670,95
199	666426,60	1229706,55
200	666512,70	1229775,65
201	666579,08	1229816,49
202	666596,34	1229820,66
203	666599,43	1229826,06
204	666614,61	1229834,89
205	666679,23	1229861,91
206	666705,35	1229879,19
207	666711,16	1229867,50
208	666726,15	1229874,97
209	666722,22	1229882,90
210	666770,07	1229922,06
211	666764,59	1229931,45
212	666756,08	1229928,97
213	666715,66	1229907,65
214	666694,69	1229907,92
215	666696,14	1229945,04
216	666717,46	1229996,66
217	666717,17	1230001,09
218	666722,29	1230010,90
219	666741,61	1230035,41
220	666749,88	1230044,48
221	666799,34	1230080,39
222	666872,58	1230115,33
223	666879,27	1230109,03
224	666888,04	1230118,36
225	666886,31	1230119,98
226	666957,71	1230153,39
227	667006,21	1230178,49
228	667033,59	1230193,57
229	667075,54	1230212,70
230	667118,91	1230223,42
231	667188,26	1230246,64
232	667311,36	1230272,68
233	667362,90	1230285,67
234	667397,43	1230286,28
235	667397,60	1230288,72

№	X	Y
236	667405,83	1230287,99
237	667405,61	1230285,31
238	667547,31	1230254,40
239	667560,40	1230253,81
240	667576,99	1230249,67
241	667584,05	1230247,64
242	667595,54	1230241,04
243	667626,03	1230221,55
244	667644,27	1230214,80
245	667643,19	1230204,22
246	667659,31	1230202,59
247	667659,95	1230208,87
248	667688,12	1230197,82
249	667713,51	1230189,78
250	667707,75	1230167,51
251	667704,41	1230127,50
252	667699,35	1230102,33
253	667682,06	1230091,81
254	667680,71	1230082,88
255	667724,08	1230077,40
256	667724,24	1230095,59
257	667720,26	1230101,49
258	667723,36	1230131,18
259	667729,16	1230152,17
260	667734,86	1230187,79
261	667741,96	1230192,33
262	667816,91	1230193,79
263	667895,05	1230181,69
264	668049,35	1230166,80
265	668119,97	1230157,20
266	668145,73	1230155,13
267	668151,33	1230147,52
268	668156,04	1230123,40
269	668164,07	1230122,92
270	668170,09	1230141,52
271	668193,76	1230136,86
272	668197,48	1230152,31
273	668289,69	1230158,40
274	668383,54	1230172,25
275	668388,90	1230165,55

г) Перечень координат характерных точек границ зон планируемого размещения линейных объектов, подлежащих реконструкции в связи с изменением их местоположения

Линия связи.

№	X	Y
1	663975,12	1227316,16
2	663978,95	1227317,33
3	664005,79	1227325,5
4	664008,66	1227326,38
5	664163,41	1227399,18
6	664237,6	1227453,03
7	664273,98	1227490,54
8	664282,03	1227496,31
10	664284,05	1227494,34
11	664295,68	1227506,33
12	664293,28	1227508,66
13	664299,48	1227519,06
14	664524,38	1227748,28
15	664531,56	1227754,22
16	664535,25	1227750,62
17	664548,48	1227764,25
18	664544,61	1227768,01
19	664549,86	1227775,31
20	664703,1	1227936,41
21	664792,81	1228114,68
22	664811,21	1228164,46
23	664885,21	1228314,97
24	664898,08	1228346,15
25	664915,01	1228352,37
26	665206,32	1228457,19
27	665244,61	1228464,11
28	665389,28	1228476,98
29	665393,75	1228468,91
30	665413,41	1228468,77
31	665419,34	1228469,67
32	665446,54	1228478,04
33	665466,63	1228483,96
34	665474,74	1228477,44
35	665524,05	1228498,67
36	665580,83	1228548,4
37	665588,54	1228566,6
38	665596,72	1228655,01
39	665604,97	1228744,25
40	665640,94	1228849,05

№	X	Y
41	665750,85	1229063,9
42	665791,82	1229122,58
43	665820,54	1229150,53
44	665830,91	1229163,1
45	665853,08	1229194,19
46	665955,7	1229315,57
47	665981,62	1229353,47
48	666035,41	1229403,32
49	666119,17	1229479,48
50	666122,22	1229481,69
51	666125,69	1229477,29
52	666136,29	1229485,65
53	666133,15	1229489,64
54	666233,91	1229562,85
55	666244,52	1229569,96
56	666332,87	1229633,03
57	666336,52	1229627,89
58	666347,53	1229635,7
59	666343,78	1229640,99
60	666370,22	1229660,49
61	666395,98	1229672,36
62	666419,51	1229697,72
63	666439,22	1229716,42
64	666511,52	1229777,27
65	666544,24	1229797,26
66	666567,35	1229814,94
67	666576,27	1229821,7
68	666592,77	1229829,37
69	666588,58	1229838,62
70	666586,1	1229844,09
71	666578,44	1229861,01
72	666625,21	1229876,51
73	666633,22	1229879,16
74	666650,87	1229885,37
75	666662,22	1229903,59
76	666663,61	1229940,72
77	666663,97	1229954,98
78	666664,41	1229972,37
79	666682,31	1230022,59

№	X	Y
80	666754,57	1230102,02
81	666861,14	1230151,48
82	666991,86	1230214,67
83	666998,37	1230217,15
84	667022,93	1230231,53
85	667036,33	1230231,65
86	667120,44	1230263,77
87	667216,86	1230288,12
88	667355,48	1230317,38
89	667381,9	1230318,8
90	667427,21	1230313,06
91	667437,31	1230312,87
92	667607,2	1230272,8
93	667626,47	1230272,95
94	667643,34	1230268,74
95	667653,82	1230261,81
96	667673,88	1230257,08
97	667730,32	1230254,83
98	667766,88	1230244,92
99	667777,6	1230239,54
100	667863,04	1230230,47
101	668114,43	1230203,44
102	668184,55	1230195,87
103	668234,53	1230201,76
104	668280,89	1230206,32
105	668284,43	1230182,94
106	668276,67	1230180,77
107	668275,76	1230186,75
108	668274,14	1230197,46
109	668237,85	1230193,15
110	668237,85	1230177,47
111	668237,85	1230171,34
112	668237,85	1230160,99
113	668360,98	1230151,28
114	668364,25	1230153,72
115	668369,75	1230146,34
116	668361,53	1230143,47
117	668302,14	1230148,11
118	668249,82	1230147,79
119	668235,92	1230144,02
120	668230,05	1230144,37
121	668229,88	1230155,58
122	668229,8	1230161,61
123	668229,68	1230169,59

№	X	Y
124	668229,59	1230175,71
125	668229,34	1230192,13
126	668184,6	1230186,81
127	668116,88	1230194,12
128	668114,68	1230189,88
129	668111,72	1230184,17
130	668103,2	1230185,14
131	668108,6	1230195,53
132	667862,75	1230221,93
133	667859,11	1230190,89
134	667850,63	1230191,56
135	667854,36	1230223,35
136	667775,3	1230231,74
137	667764,01	1230237,41
138	667729,1	1230246,87
139	667672,79	1230249,11
140	667664,71	1230251,02
141	667656,81	1230252,88
142	667600,75	1230266,08
143	667561,45	1230255,78
144	667531,99	1230255,17
145	667530,09	1230254,21
146	667527,04	1230252,68
147	667521,8	1230253,83
148	667528,64	1230284,25
149	667436,19	1230304,91
150	667381,6	1230308,6
151	667356,43	1230307,54
152	667219,12	1230278,65
153	667123,09	1230254,52
154	667057,99	1230231,17
155	667042,3	1230225,21
156	667006,45	1230209,18
157	666985,77	1230201,97
158	666921,57	1230170,39
159	666900,73	1230159,52
160	666826,65	1230124,53
161	666760,63	1230093,68
162	666717,03	1230045,85
163	666708,54	1230033,65
164	666676,59	1229966,95
165	666702,59	1229963,6
166	666701,85	1229957,64
167	666674,08	1229961,49

№	X	Y
168	666672,13	1229900,59
169	666657,51	1229877,11
170	666626,85	1229866,26
171	666618,74	1229863,39
172	666590,65	1229853,45
173	666593,27	1229847,66
174	666595,75	1229842,18
175	666602,3	1229827,73
176	666599,43	1229826,06
177	666596,34	1229820,66
178	666579,08	1229816,49
179	666558,97	1229804,11
180	666562,12	1229799
181	666516,17	1229770,73
182	666430,83	1229702,25
183	666400,72	1229665,93
184	666373,14	1229655,19
185	666352,08	1229639,66
186	666355,89	1229634,28
187	666335,1	1229619,53
188	666331,53	1229624,55
189	666295,03	1229597,33
190	666230,02	1229550,59
191	666199,31	1229530,39
192	666141,13	1229489,21
193	666144,72	1229484,66
194	666124,7	1229468,87
195	666121,24	1229473,25
196	666039,61	1229399,03
197	665996,72	1229353,9
198	665992,37	1229358,04
199	665982,43	1229347,58
200	665978,67	1229342,59
201	665983,47	1229338,98
202	665962,03	1229310,48
203	665859,48	1229189,17
204	665831,59	1229151,92
205	665797,85	1229117,36
206	665757,58	1229059,9
207	665647,81	1228846,15
208	665612,66	1228742,5
209	665592,92	1228553,51
210	665528,23	1228491,81
211	665473,03	1228468,56

№	X	Y
212	665464,88	1228475,1
213	665449,32	1228472,26
214	665420,35	1228462,21
215	665420,6	1228459,01
216	665414,78	1228456,58
217	665414,39	1228461,41
218	665390,58	1228461,68
219	665386,35	1228469,6
220	665232,84	1228455,04
221	664903,66	1228336,6
222	664818,27	1228161,3
223	664800,22	1228111,31
224	664709,72	1227931,85
225	664553,06	1227768,17
226	664556,97	1227764,38
227	664535,36	1227742,12
228	664531,67	1227745,73
229	664301,64	1227508,91
230	664304,17	1227506,45
231	664284,18	1227485,86
232	664282,14	1227487,83
233	664242,78	1227447,49
234	664167,24	1227392,7
235	664012,59	1227319,56
236	663977,06	1227308,53
1	663975,12	1227316,16
237	667531,65	1230261,16
238	667560,63	1230261,76
239	667589,99	1230268,72
240	667536,39	1230282,29
237	667531,65	1230261,16
241	668301,33	1230216,77
242	668309,83	1230216,77
243	668336,8	1230224,73
244	668409,42	1230224,73
245	668411,79	1230181,3
246	668409,5	1230181,78
247	668405,24	1230181,62
248	668403,55	1230189,7
249	668402,73	1230202,31
250	668401,59	1230216,23
251	668363,98	1230216,23

№	X	Y
252	668368,22	1230184,17
253	668369,01	1230178,22
254	668370,27	1230168,7
255	668378,11	1230163,74
256	668384,88	1230159,46
257	668386,2	1230158,63
258	668386,58	1230152,23
259	668383,21	1230151,05
260	668362,83	1230163,94
261	668361,09	1230177,13
262	668360,3	1230183,08
263	668355,84	1230216,73
264	668337,95	1230216,73
265	668314	1230209,67
266	668306,78	1230208,77
267	668302,31	1230208,77
241	668301,33	1230216,77
252	668368,22	1230184,17
253	668369,01	1230178,22
254	668370,27	1230168,7
255	668378,11	1230163,74
256	668384,88	1230159,46
257	668386,2	1230158,63

№	X	Y
Водопровод		
1	667720,3	1230173,72
2	667734,14	1230184,5
3	667741,87	1230183,79
4	667746,14	1230229,37
5	667741,24	1230229,84
6	667731,13	1230242,86
7	667759,21	1230240,19
8	667752,7	1230170,73
9	667738,42	1230172,09
1	667720,3	1230173,72

д) Предельные параметры разрешенного строительства, реконструкции объектов капитального строительства, входящих в состав линейных объектов в границах зон их планируемого размещения

Предельные параметры разрешенного строительства, реконструкции объектов капитального строительства, входящих в состав линейных объектов в границах зон их планируемого размещения не определяются в связи с их отсутствием согласно техническому заданию к проектированию.

е) Информация о необходимости осуществления мероприятий по защите сохраняемых объектов капитального строительства, существующих и строящихся на момент подготовки проекта планировки территории, а также объектов капитального строительства, планируемых к строительству в соответствии с ранее утвержденной документацией по планировке территории, от возможного негативного воздействия в связи с размещением линейных объектов

Мероприятия по защите сохраняемых объектов капитального строительства (здание, строение, сооружение, объекты, строительство которых не завершено) существующие и строящиеся на момент подготовки проекта планировки территории необходимо проводить в соответствии с техническими условиями, выданными правообладателями инженерных сетей и линейных сооружений.

Объекты капитального строительства, планируемые к строительству в соответствии с ранее утвержденной документацией по планировке территории, отсутствуют.

ж) Информация о необходимости осуществления мероприятий по сохранению объектов культурного наследия от возможного негативного воздействия в связи с размещением линейных объектов

Согласно информации, предоставленной комитетом государственной охраны объектов культурного наследия Волгоградской области (далее – Облкультнаследие) от 06.12.2023 № 56-06-34/7394 и на основании информации, предоставленной ГБУ "Волгоградский областной научно-производственный центр по охране памятников истории и культуры" (далее - учреждение) от 06.12.2023 № 63-01-04/726, в границах территории запрашиваемого земельного участка для размещения объекта: "Строительство автомобильной дороги "Самолшинский - Гущинский" в Алексеевском муниципальном районе Волгоградской области" (по координатам) Перечень координат характерных точек границ зон планируемого размещения линейных объектов файла 0018ДПИ-П-ДПТ-01) на запрашиваемом участке объекты культурного наследия, включенные в единый государственный реестр объектов культурного наследия (памятников истории и культуры) народов Российской Федерации, отсутствуют.

Испрашиваемый земельный участок расположен вне зон охраны и защитных зон объектов культурного наследия.

Согласно указанному письму учреждения, сведениями об отсутствии на испрашиваемом участке выявленных объектов культурного наследия либо объектов,

обладающих признаками объекта культурного наследия (в т.ч. археологического), учреждение не располагает.

Учитывая изложенное, заказчик работ в соответствии со ст. 28, 30, 31, 32, 36, 45.1 Федерального закона от 25.06.2002 № 73-ФЗ "Об объектах культурного наследия (памятниках истории и культуры) народов Российской Федерации" (далее – Федеральный закон от 25.06.2002 № 73-ФЗ), ч. 56 ст. 26 Федерального закона от 03.08.2018 № 342-ФЗ "О внесении изменений в Градостроительный кодекс Российской Федерации и отдельные законодательные акты Российской Федерации" обязан:

обеспечить проведение и финансирование историко-культурной экспертизы земельного участка, подлежащего воздействию земляных, строительных, хозяйственных и иных работ, путем археологической разведки в порядке, установленном ст. 45.1 Федерального закона от 25.06.2002 № 73-ФЗ; представить в Облкультнаследие документацию, подготовленную на основе археологических полевых работ, содержащую результаты исследований, в соответствии с которыми определяется наличие или отсутствие объектов, обладающих признаками объекта культурного наследия на земельном участке, подлежащем воздействию земляных, строительных, хозяйственных и иных работ, а также заключение государственной историко-культурной экспертизы указанной документации (либо земельного участка).

В случае обнаружения в границе земельного участка, подлежащего воздействию земляных, строительных, хозяйственных и иных работ объектов, обладающих признаками объекта археологического наследия, и после принятия Облкультнаследием решения о включении данного объекта в перечень выявленных объектов культурного наследия:

разработать в составе проектной документации раздел об обеспечении сохранности выявленного объекта культурного наследия или о проведении спасательных археологических полевых работ или проект обеспечения сохранности выявленного объекта культурного наследия, либо план проведения спасательных археологических полевых работ, включающих оценку воздействия проводимых работ на указанный объект культурного наследия (далее документация или раздел документации, обосновывающий меры по обеспечению сохранности выявленного объекта культурного (археологического) наследия);

получить по документации или разделу документации, обосновывающей меры по обеспечению сохранности выявленного объекта культурного наследия, заключение государственной историко-культурной экспертизы и представить его совместно с указанной документацией в Облкультнаследие на согласование;

обеспечить реализацию согласованной Облкультнаследием документации, обосновывающей меры по обеспечению сохранности выявленного объекта культурного (археологического) наследия.

з) Информация о необходимости осуществления мероприятий по охране окружающей среды

Согласно п.2.3 Пособия к СНиП возможность строительства новых объектов определяется исходя из масштабов и характера влияния планируемой деятельности на окружающую природную среду.

Согласно требований п. 14.9 СП 42.13330.2016 «Свод правил. Градостроительство. Планировка и застройка городских и сельских поселений» при планировке и застройке поселений необходимо обеспечивать требования к качеству атмосферного воздуха в соответствии с действующими санитарными нормами.

В случае превышения допустимых уровней концентрации загрязняющих веществ в атмосферном воздухе в районе размещения объекта следует предусматривать мероприятия технологического и планировочного характера, необходимые для снижения уровня загрязнения, включая устройство санитарно-защитных зон и санитарных разрывов.

С целью минимизации вредного антропогенного воздействия должно быть проведены инструктажи строительного персонала по вопросам соблюдения норм и правил экологической и противопожарной безопасности, требований санитарно-эпидемиологической службы.

В целях предотвращения негативного воздействия на окружающую среду предусматривается:

- минимизация вредных выбросов в атмосферу;
- организация сбора и удаления отходов;
- организация работ с опасными материалами и отходами;
- сведение к минимуму воздействие шума.

В части охраны окружающей среды предусмотрены следующие мероприятия:

- проезд строительных машин и механизмов предусмотрен по действующим автодорогам, временным дорогам и проездам;
- заправка самоходной техники производится на ближайших АЗС;
- заправка передвижных дизельных электростанций производиться на месте, топливо доставляется автозаправщиком;
- при выполнении планировочных работ почвенный слой, пригодный для последующего использования, должен предварительно сниматься;
- минимизация динамических нагрузок;
- предотвращение произвольного смыва с территории стройки загрязненных вод.

При организации площадок обслуживания автомобильной и строительной техники, хранения и заправки ГСМ должны быть осуществлены следующие природоохранные мероприятия:

- изготовлены поддоны для сбора случайных разливов при стоянке и заправки техники;
- разлитое масло или топливо необходимо немедленно удалять с помощью песка или опилок, которые после использования следует ссыпать в металлические ящики с крышками, устанавливаемые вне помещения;

- поддержание техники в исправном состоянии, осуществление постоянного контроля на соответствие требованиям нормативов уровня выбросов в атмосферу оксидов азота и окиси углерода в составе выхлопных газов и регулировка двигателей;
- установлены контейнеры для сбора обтирочного материала и других, загрязненных ГСМ. Использованные обтирочные материалы (промасленные концы, ветошь и т.п.) должны немедленно убираться в металлические ящики с плотными крышками, а по окончании рабочего дня удаляться из производственных помещений в специально отведенные места.

Строительные отходы собирают в контейнеры и отвозят на пункты переработки. Отсутствует длительное накопление отходов, так как вывоз в места захоронения и утилизации ведется непосредственно в темпе производства строительных работ.

Воздействие на атмосферный воздух в период строительства происходит при работе транспортной, строительной техники.

Мероприятия по охране атмосферного воздуха при строительстве направлены на предупреждение загрязнения воздушного бассейна выбросами работающих машин и механизмов на территории проведения строительных работ.

К числу мероприятий, снижающих уровень негативного воздействия на окружающую среду выбросов вредных веществ в атмосферу, следует отнести следующее:

- приведение и поддержание технического состояния строительных машин и механизмов и автотранспортных средств в соответствии с нормативными требованиями по выбросам вредных веществ;
- проведение технического осмотра и профилактических работ строительных машин, механизмов и автотранспорта с контролем выхлопных газов ДВС для проверки токсичности не реже одного раза в год (плановый), а также после каждого ремонта и регулирования двигателей;
- недопущение к работе машин, не прошедших технический осмотр с контролем выхлопных газов ДВС;
- обеспечение оптимальных режимов работы, позволяющих снизить расход топлива на 10 -15 % и соответствующее уменьшение выбросов вредных веществ;
- применение малосернистого и неэтилированного видов топлива;
- обслуживание, ремонт техники осуществляется на территории базы Подрядчика;
- осуществление экологического контроля по выполнению перечисленных пунктов.

Источниками шума при производстве работ будут являться движущиеся строительные машины и механизмы, производственные и складские площадки, транспорт.

Подрядная организация несёт ответственность за сбор, транспортировку, передачу на утилизацию строительных отходов лицензированным организациям, а также внесение платежей за негативное воздействие на окружающую природную среду в период строительства.

Участок проектирования граничит с территорией регионального ООПТ – природный парк «Нижнехоперский».

В связи, с чем запрещается нарушение территории земельного участка, в границах которого размещается указанный памятник природы, в т.ч. запрещается:

- проведение рубок лесных насаждений;
- проведение изыскательских, взрывных, буровых работ, добыча полезных ископаемых;
- сброс отходов производства и потребления в поверхностные и подземные водные объекты, на водосборные площади, в недра и на почву, размещение мест хранения, накопления, захоронения, обработки и утилизации отходов производства и потребления, горюче-смазочных материалов;
- применение ядохимикатов и других химических средств защиты растений и стимуляторов роста растений, способных отрицательно воздействовать на древесно-кустарниковую растительность и объекты животного мира (в рамках рекультивации);
- размещение ремонтных мастерских, топливозаправочных пунктов транспортных средств, моечных комплексов;
- размещение стоянок и парковок транспортных средств вне специально оборудованных мест, имеющих твердое покрытие;
- движение вне дорог, имеющих твердое покрытие, и стоянка вне дорог и специально оборудованных мест, имеющих твердое покрытие, механических транспортных средств;
- катание на лошадях вне специальноотведенных для этого мест;
- сжигание сухих листьев и травы, разведение костров вне специально отведенных мест;
- нарушение почвенно-растительного слоя;
- осуществление рыболовства;
- заготовка лекарственных растений, недревесных лесных ресурсов, древесных соков, ягод, грибов, сбор живицы;
- повреждение информационных знаков и аншлагов.

и) Информация о необходимости осуществления мероприятий по защите территории от чрезвычайных ситуаций природного и техногенного характера, в том числе по обеспечению пожарной безопасности и гражданской обороне

Среди инженерно-геологических процессов и явлений, негативно влияющих на инженерно-геологическую обстановку выявлено подтопление в естественных условиях. По результатам инженерно-экологических изысканий выявлено, что площадка проектирования в границы естественного подтопления не попадает.

Мероприятиями по предупреждению чрезвычайных ситуаций и уменьшению их масштабов в случае возникновения являются:

- прогнозирование возможных чрезвычайных ситуаций, их масштаба и характера;
- обеспечение защиты рабочих и служащих от возможных поражающих факторов, в том числе вторичных;

- повышение прочности и устойчивости важнейших элементов объектов, совершенствование технологического процесса;
- повышение устойчивости материально-технического снабжения; повышение устойчивости управления, связи и оповещения;
- разработка и осуществление мероприятий по уменьшению риска возникновения аварий и катастроф, а также вторичных факторов поражения;
- создание страхового фонда конструкторской, технологической и эксплуатационной документации, обеспечение её сохранности;
- подготовка к проведению аварийно-спасательных и других неотложных работ, восстановлению нарушенного производства и систем жизнеобеспечения;
- производство работ способами, не приводящими к появлению новых и (или) интенсификации действующих геологических процессов.