
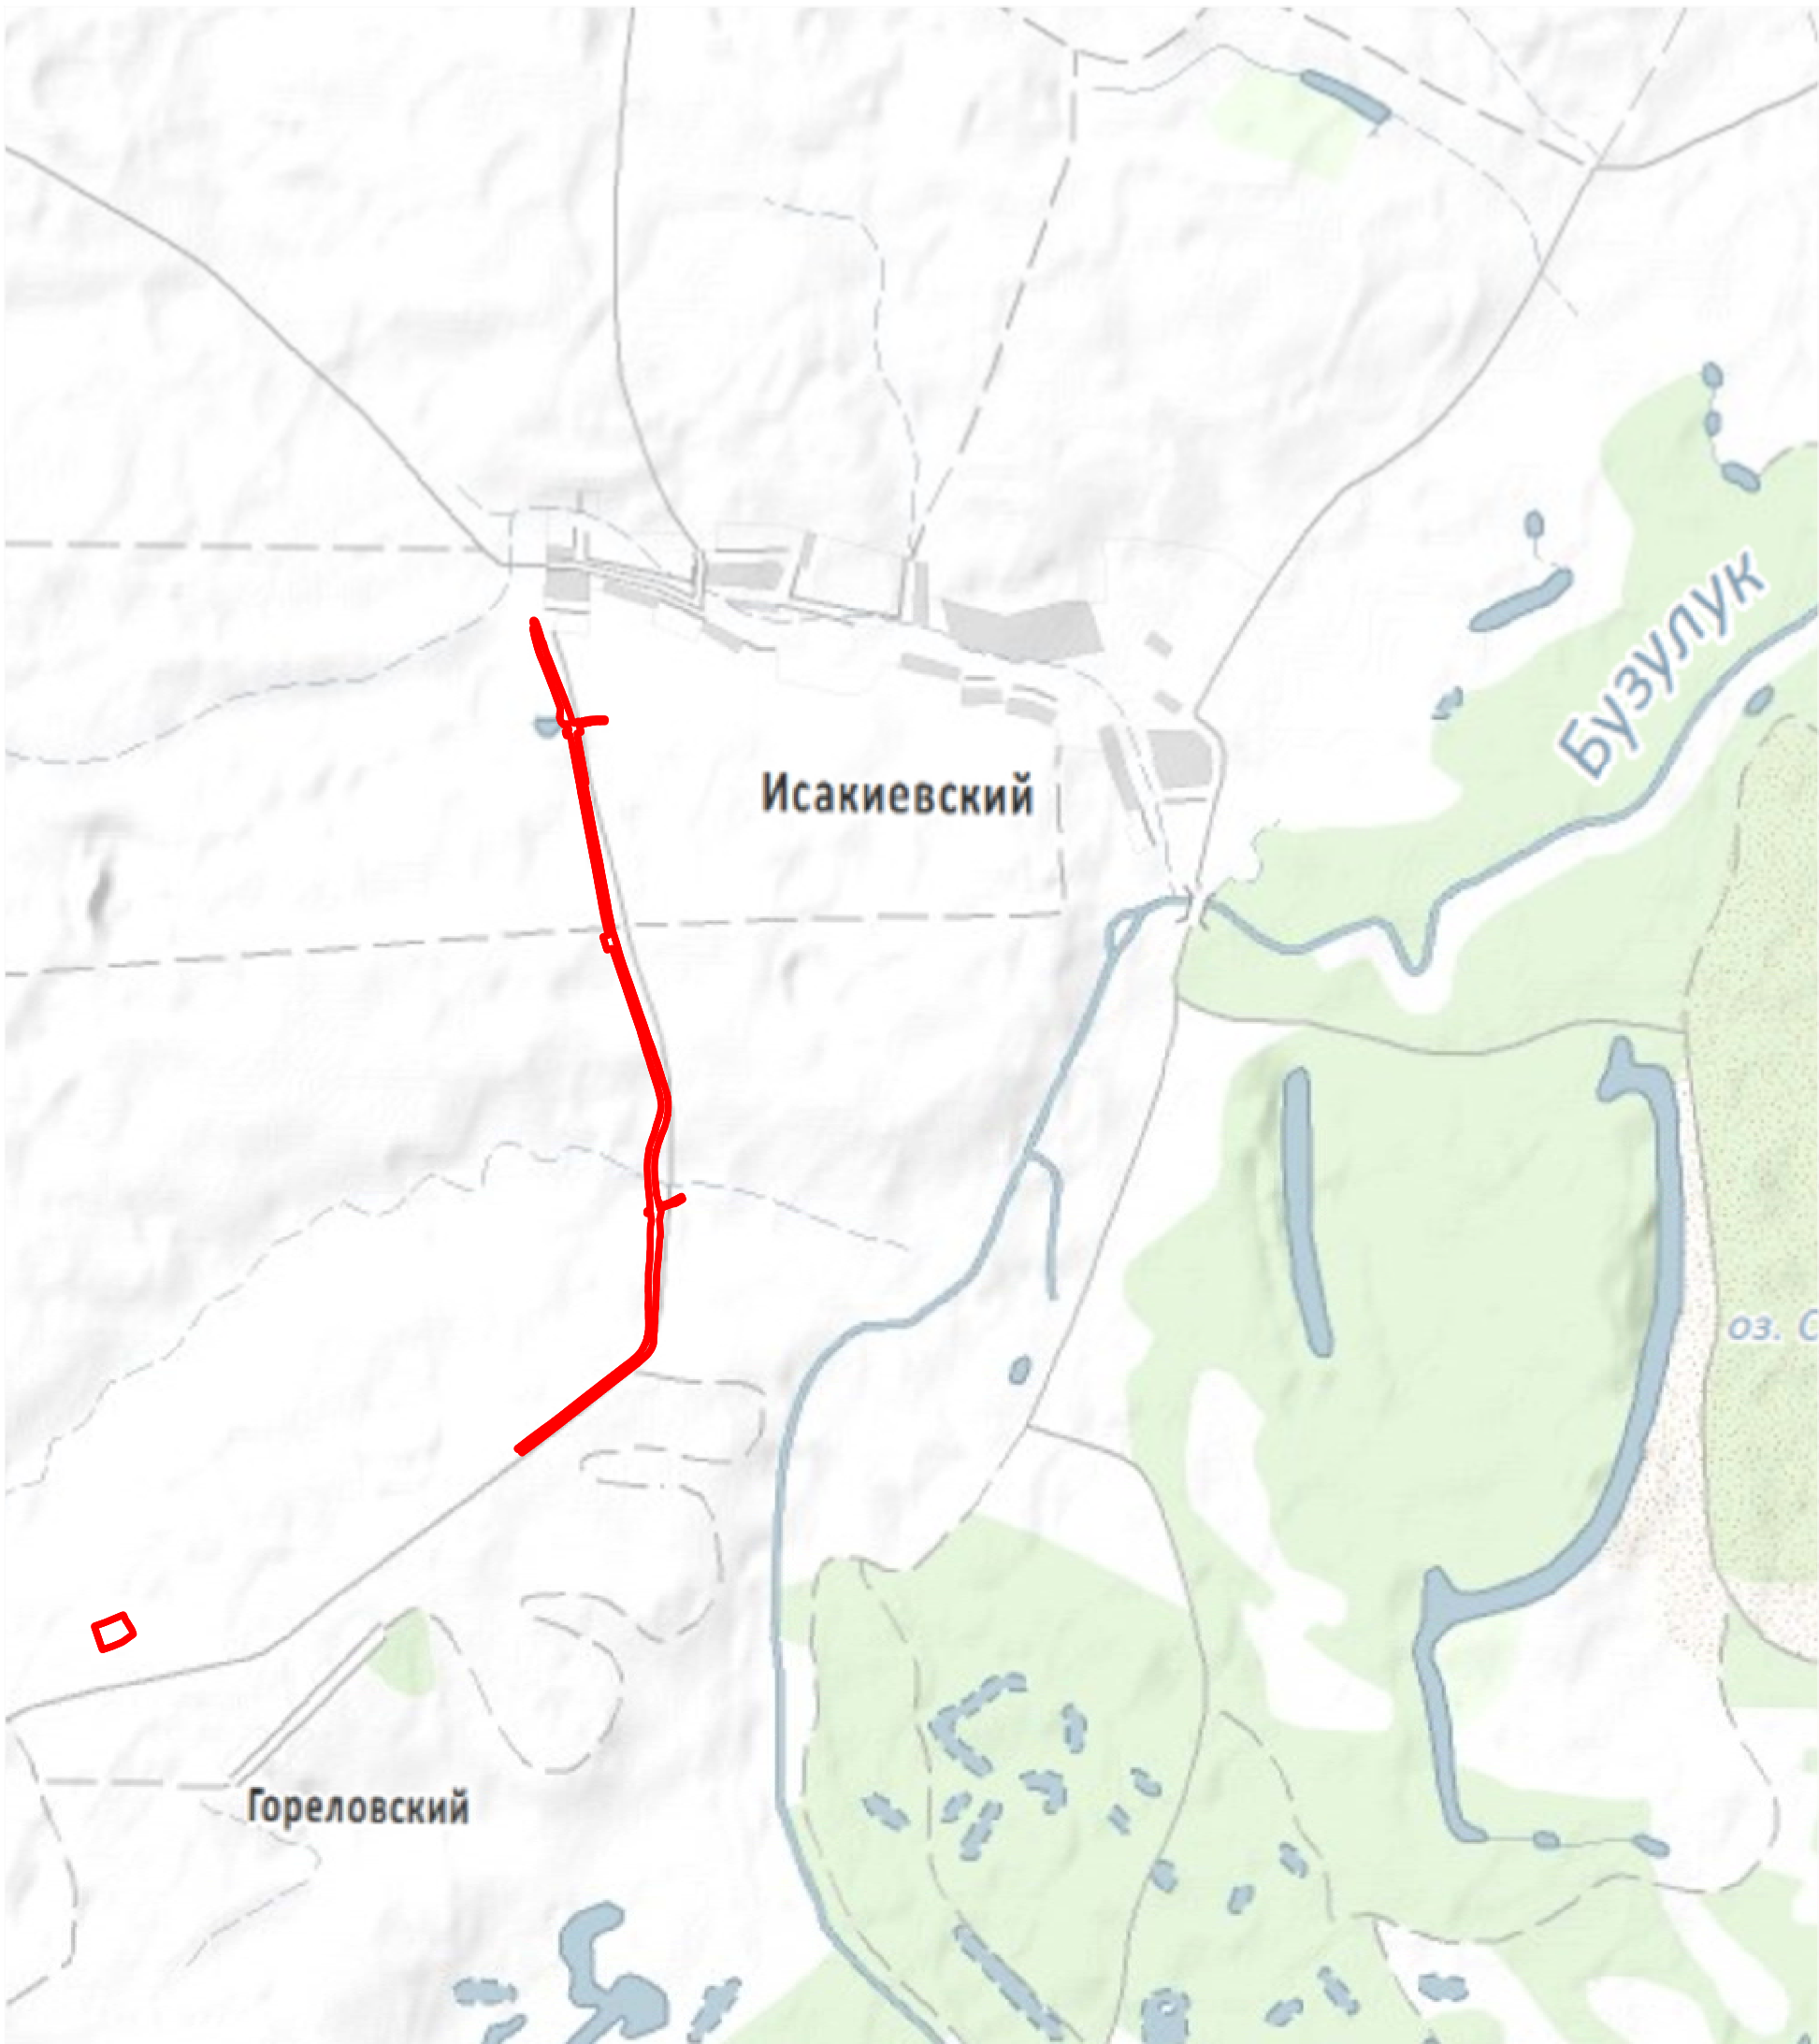


Схема границ территорий объектов культурного наследия для размещения объекта:
«Строительство автомобильной дороги «Поклоновский - Исакиевский» на участке «Гореловский - Исакиевский»
в Алексеевском муниципальном районе Волгоградской области»

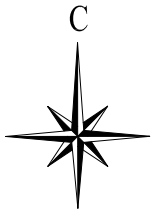

Условные обозначения:

 Граница зоны планируемого размещения элемента планировочной структуры

В соответствии с Генеральным планом Поклоновского сельского поселения Алексеевского муниципального района Волгоградской области, утвержденным Решением Думы Поклоновского сельского поселения от 25.12.2013г. № 50/149, на проектируемой территории объекты культурного наследия отсутствуют.

						Волгоградская область, Алексеевский муниципальный район, Поклоновское сельское поселение			
						Документация по планировке территории (проект планировки территории) для размещения объекта: «Строительство автомобильной дороги «Поклоновский - Исакиевский» на участке «Гореловский - Исакиевский» в Алексеевском муниципальном районе Волгоградской области»			
Изм.	Кол.уч.	Лист	№ док.	Подп.	Дата	Заказчик: АО «Институт «Стройпроект»	Стадия	Лист	Листов
Директор		Д.П.Коваленко					П	1	1
						Схема границ территорий объектов культурного наследия М 1:25000	ООО "БТИ, землеустройство, оценка"		
Инженер		Н.А.Склярова		