





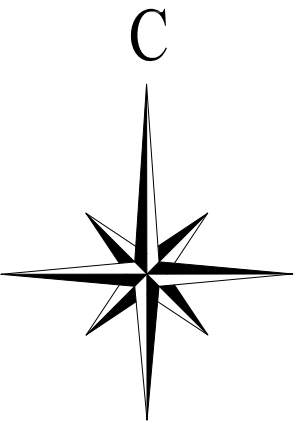


Схема вертикальной планировки и инженерной подготовки территории для размещения объекта:
«Строительство автомобильной дороги «Покосновский - Исакиевский» на участке «Гореловский - Исакиевский» в
Алексеевском муниципальном районе Волгоградской области»

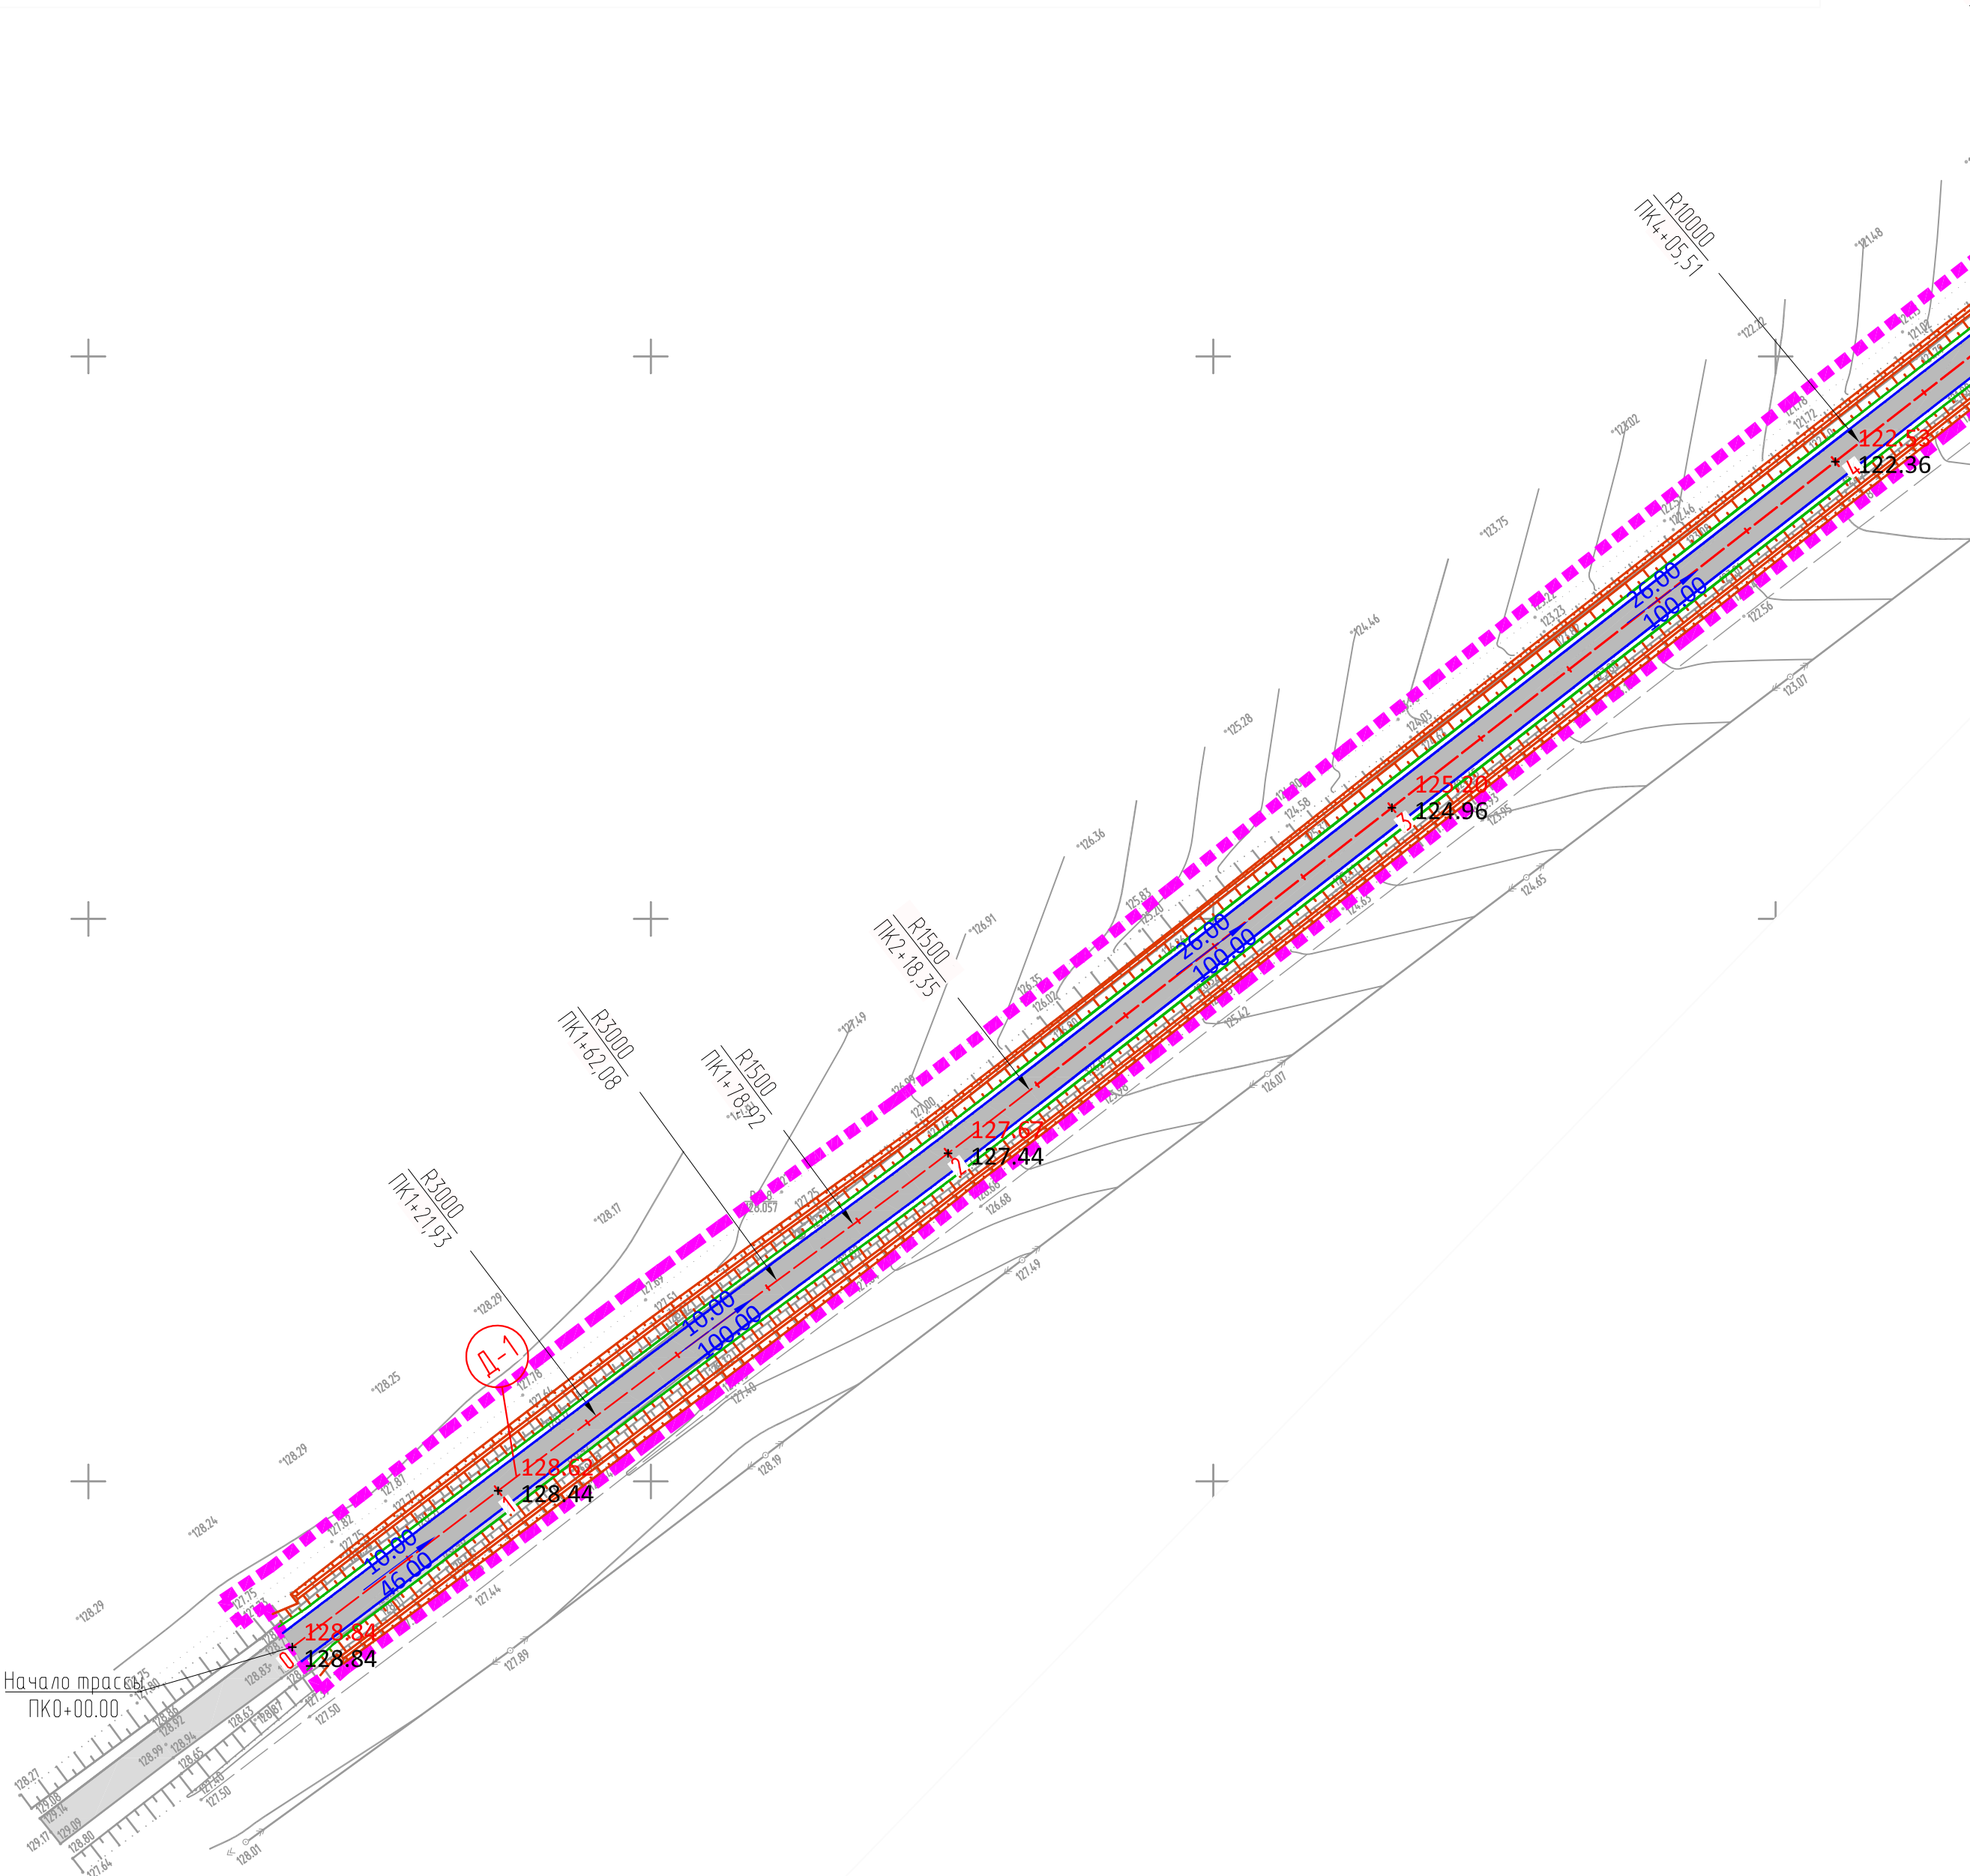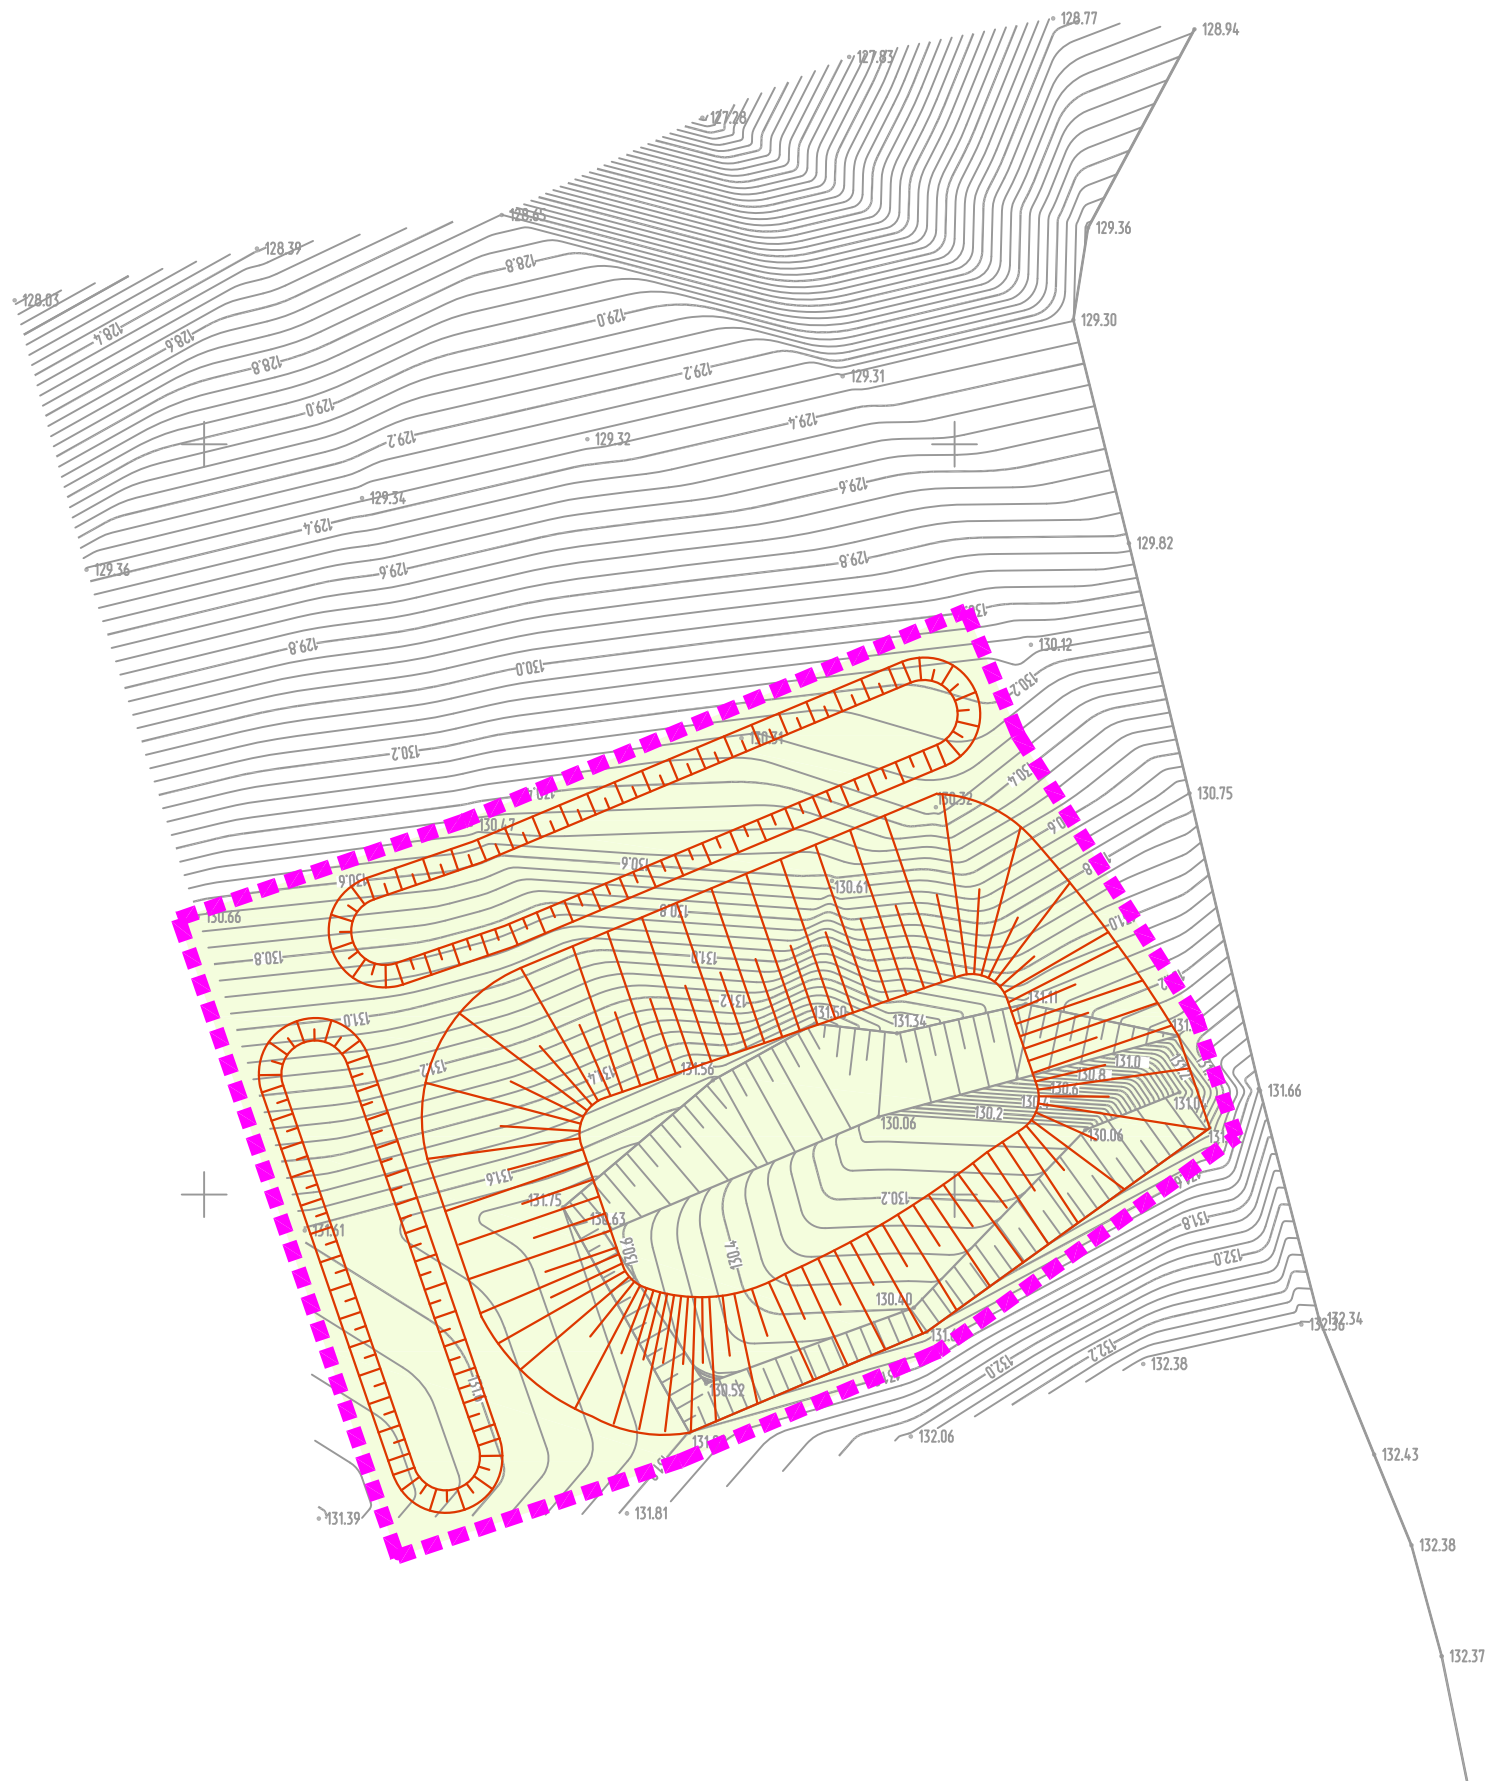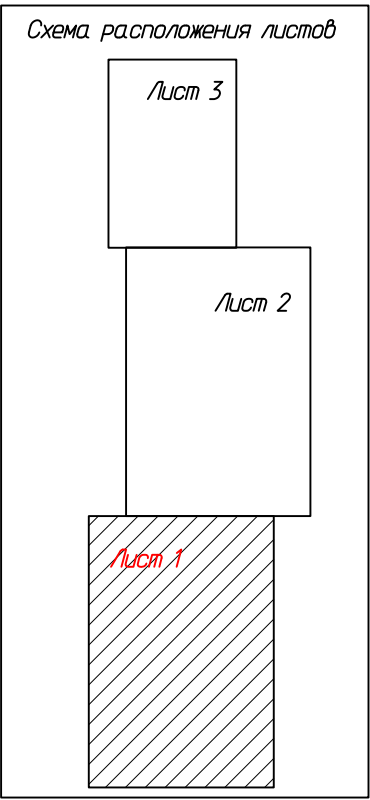

- Условные обозначения:
- Граница зоны планируемого размещения элемента планировочной структуры
 - Существующие дороги
 - Ось проектируемой автомобильной дороги
 - Асфальто-бетонное покрытие
 - Кромка проезжей части
 - Бровка земляного полотна
 - Откосы
 - Барьерное ограждение
 - Резерв грунта
 - Воздухопускная труба
 - Лестничный сход
 - Проектируемая отметка земли
 - Существующая отметка земли
 - Направление и величина уклона в ‰
 - Расстояние в м.

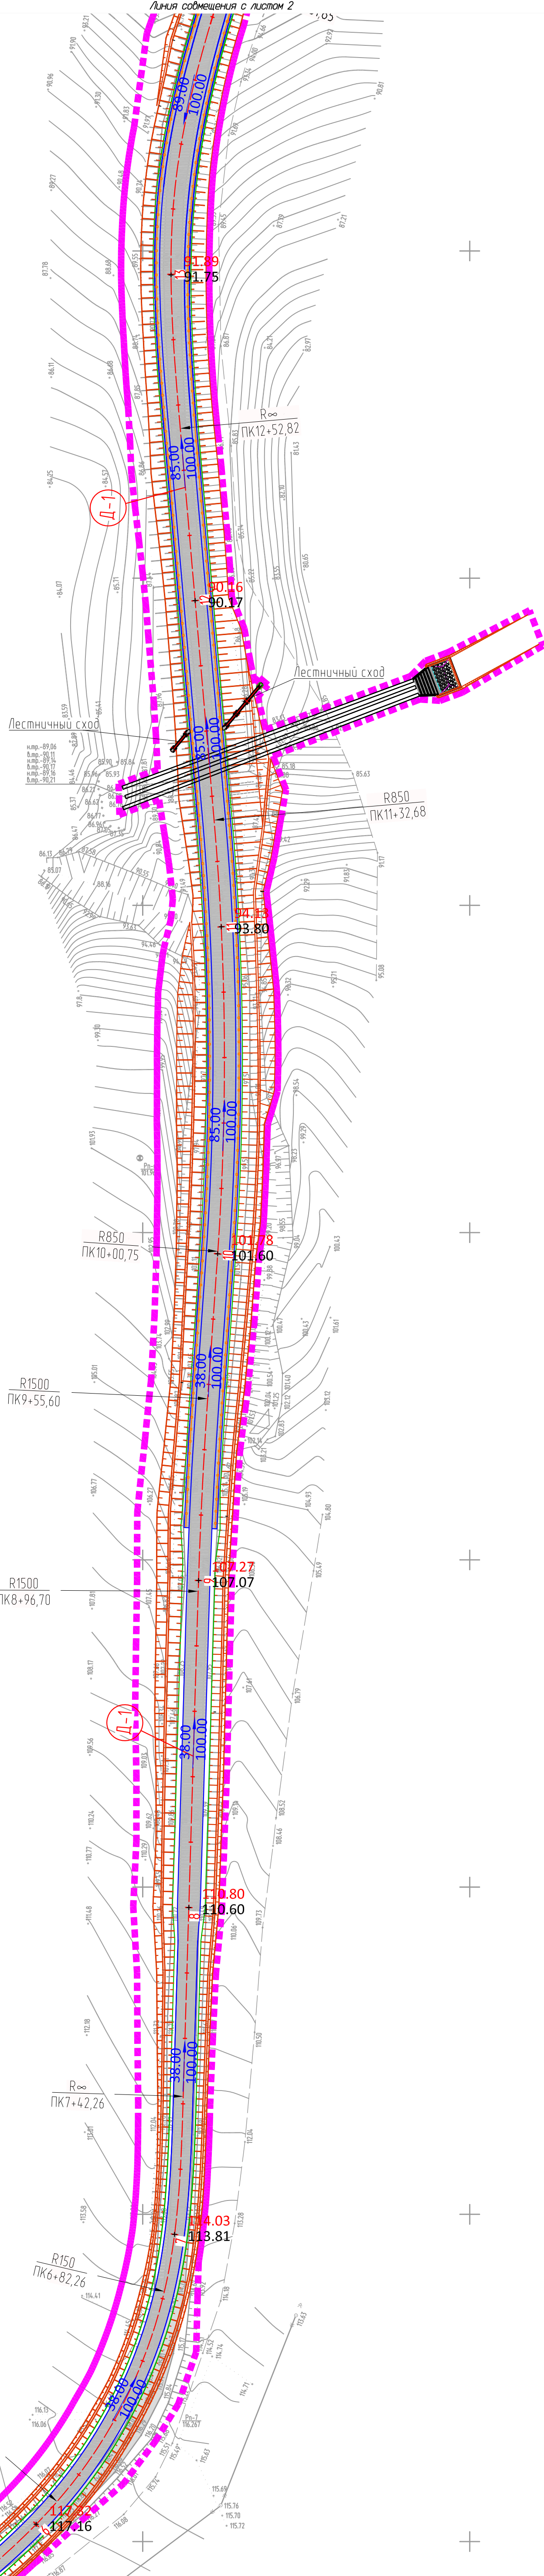

						Волгоградская область, Алексеевский муниципальный район, Покосновское сельское поселение		
						Инженерная подготовка территории		
						размещения объекта: «Строительство автомобильной дороги «Покосновский - Исакиевский» на участке «Гореловский - Исакиевский» в Алексеевском муниципальном районе Волгоградской области»		
Изм.	Колонт.	Лист	№ док.	Подп.	Дата	Заказчик: АО «Институт «Стройинженер»		
Директор	Л.П.Колосов					Ст.д.д.д.	Лист	Листов
Инженер	А.А.Чибриков					П	1	3
						Схема вертикальной планировки и инженерной подготовки территории М 1:1000		
						ООО «ИП «Инженерное бюро»		