

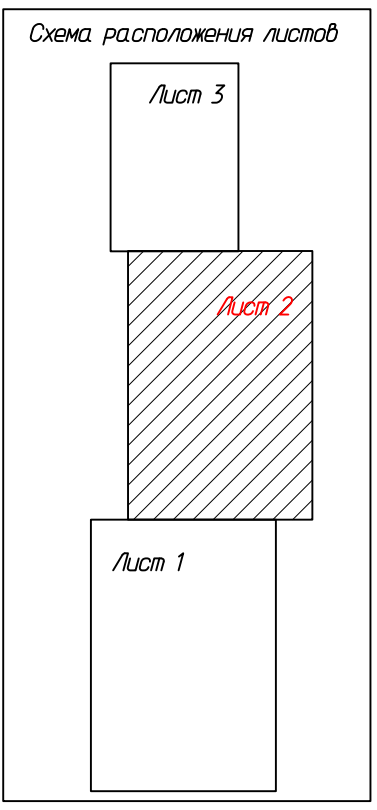


Схема вертикальной планировки и инженерной подготовки территории для размещения объекта:
«Строительство автомобильной дороги «Покровский - Исакиевский» на участке «Гореловский - Исакиевский» в
Алексеевском муниципальном районе Волгоградской области»

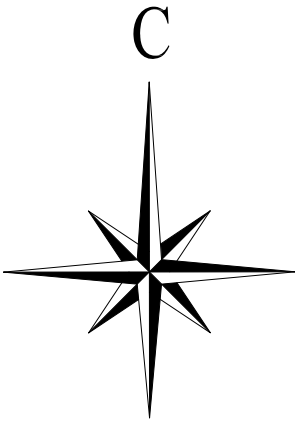

- Условные обозначения:
- Граница зоны планируемого размещения элемента планировочной структуры
 - Существующие дороги
 - Ось проектируемой автомобильной дороги
 - Асфальто-бетонное покрытие
 - Кромка проезжей части
 - Кромка земляного полотна
 - Откосы
 - Барьерное ограждение
 - Проектируемая отметка земли
 - Существующая отметка земли
 - Направление и величина уклона в ‰
 - Расстояние в м.

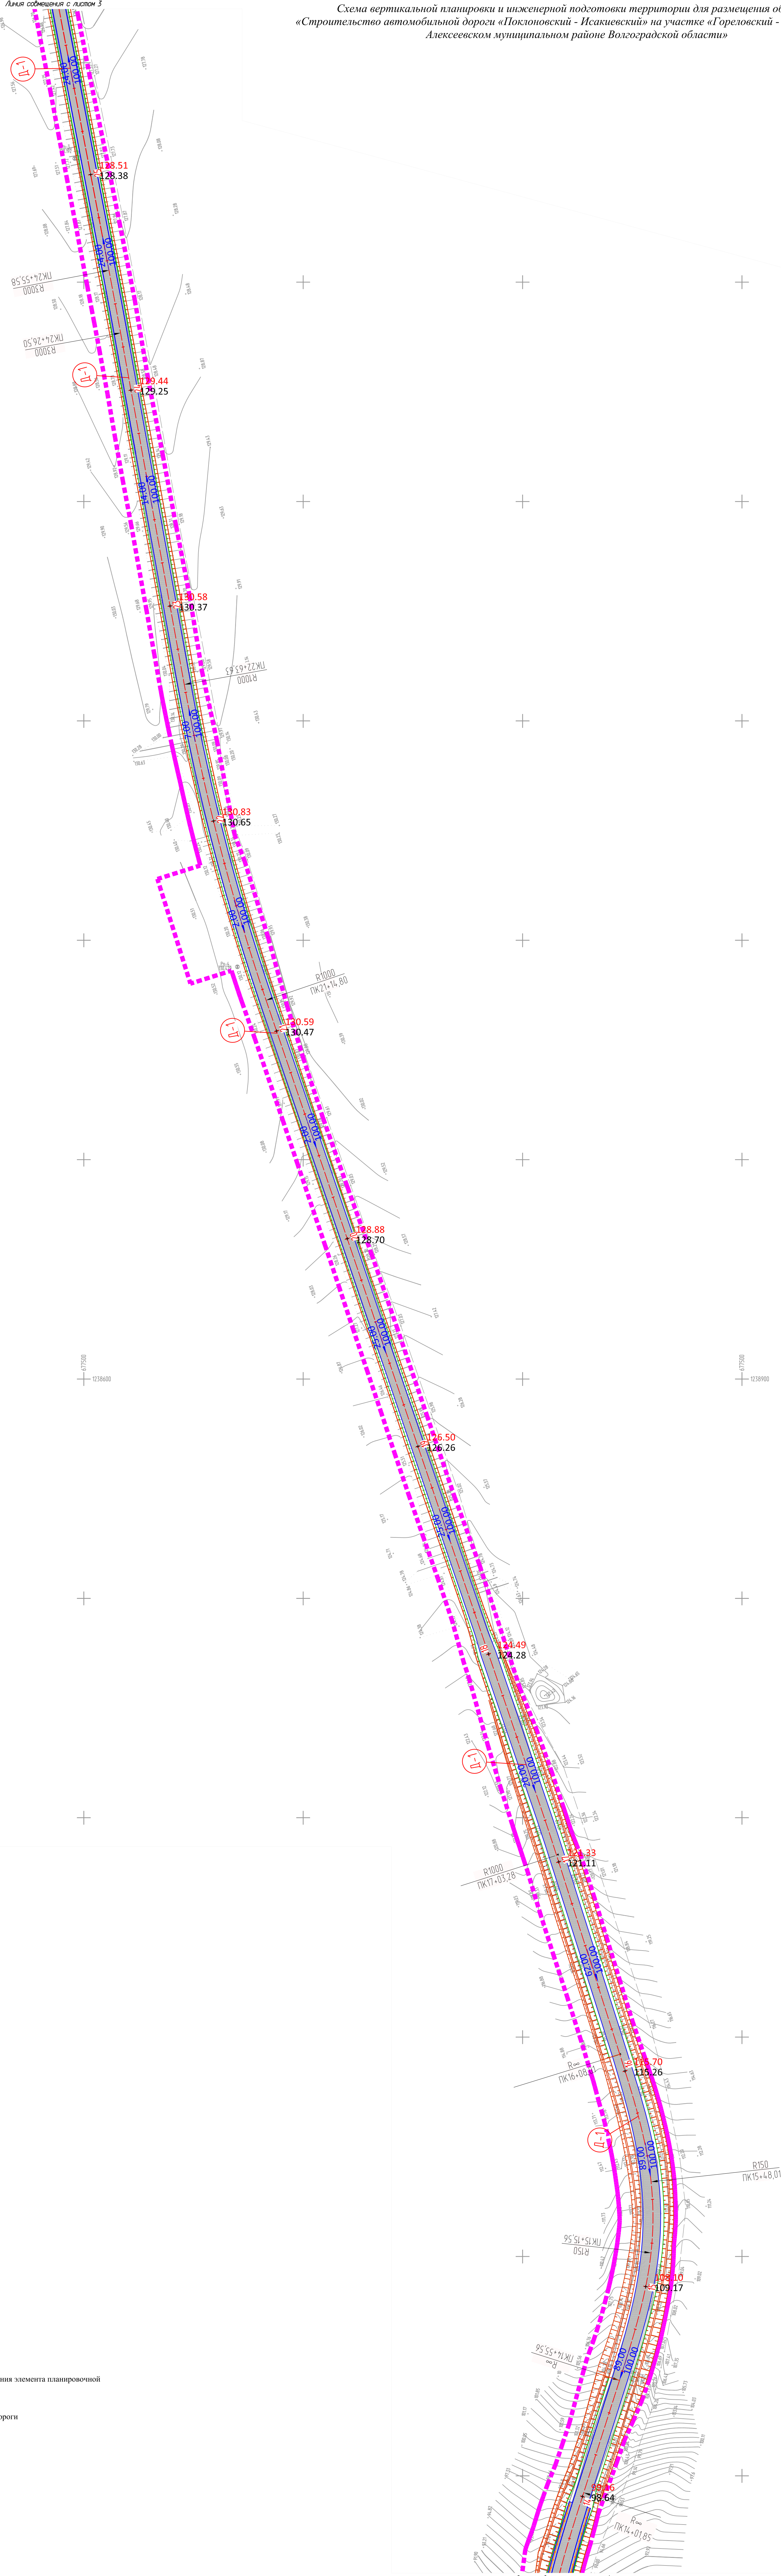

						Волгоградская область, Алексеевский муниципальный район, Покровское сельское поселение					
						Документация по планировке территории: планировка территории для размещения объекта: «Строительство автомобильной дороги «Покровский - Исакиевский» на участке «Гореловский - Исакиевский» в Алексеевском муниципальном районе Волгоградской области»					
Изм.	Колонт.	Лист	№ док.	Лист	Дата					Стр. док.	Лист
Директор	Д.П.Кочегаров					Указание: АО «Институт «Стройархест»				П	2
Инженер	А.А.Чеботар					Схема вертикальной планировки и инженерной подготовки территории М 1:1000				3	