
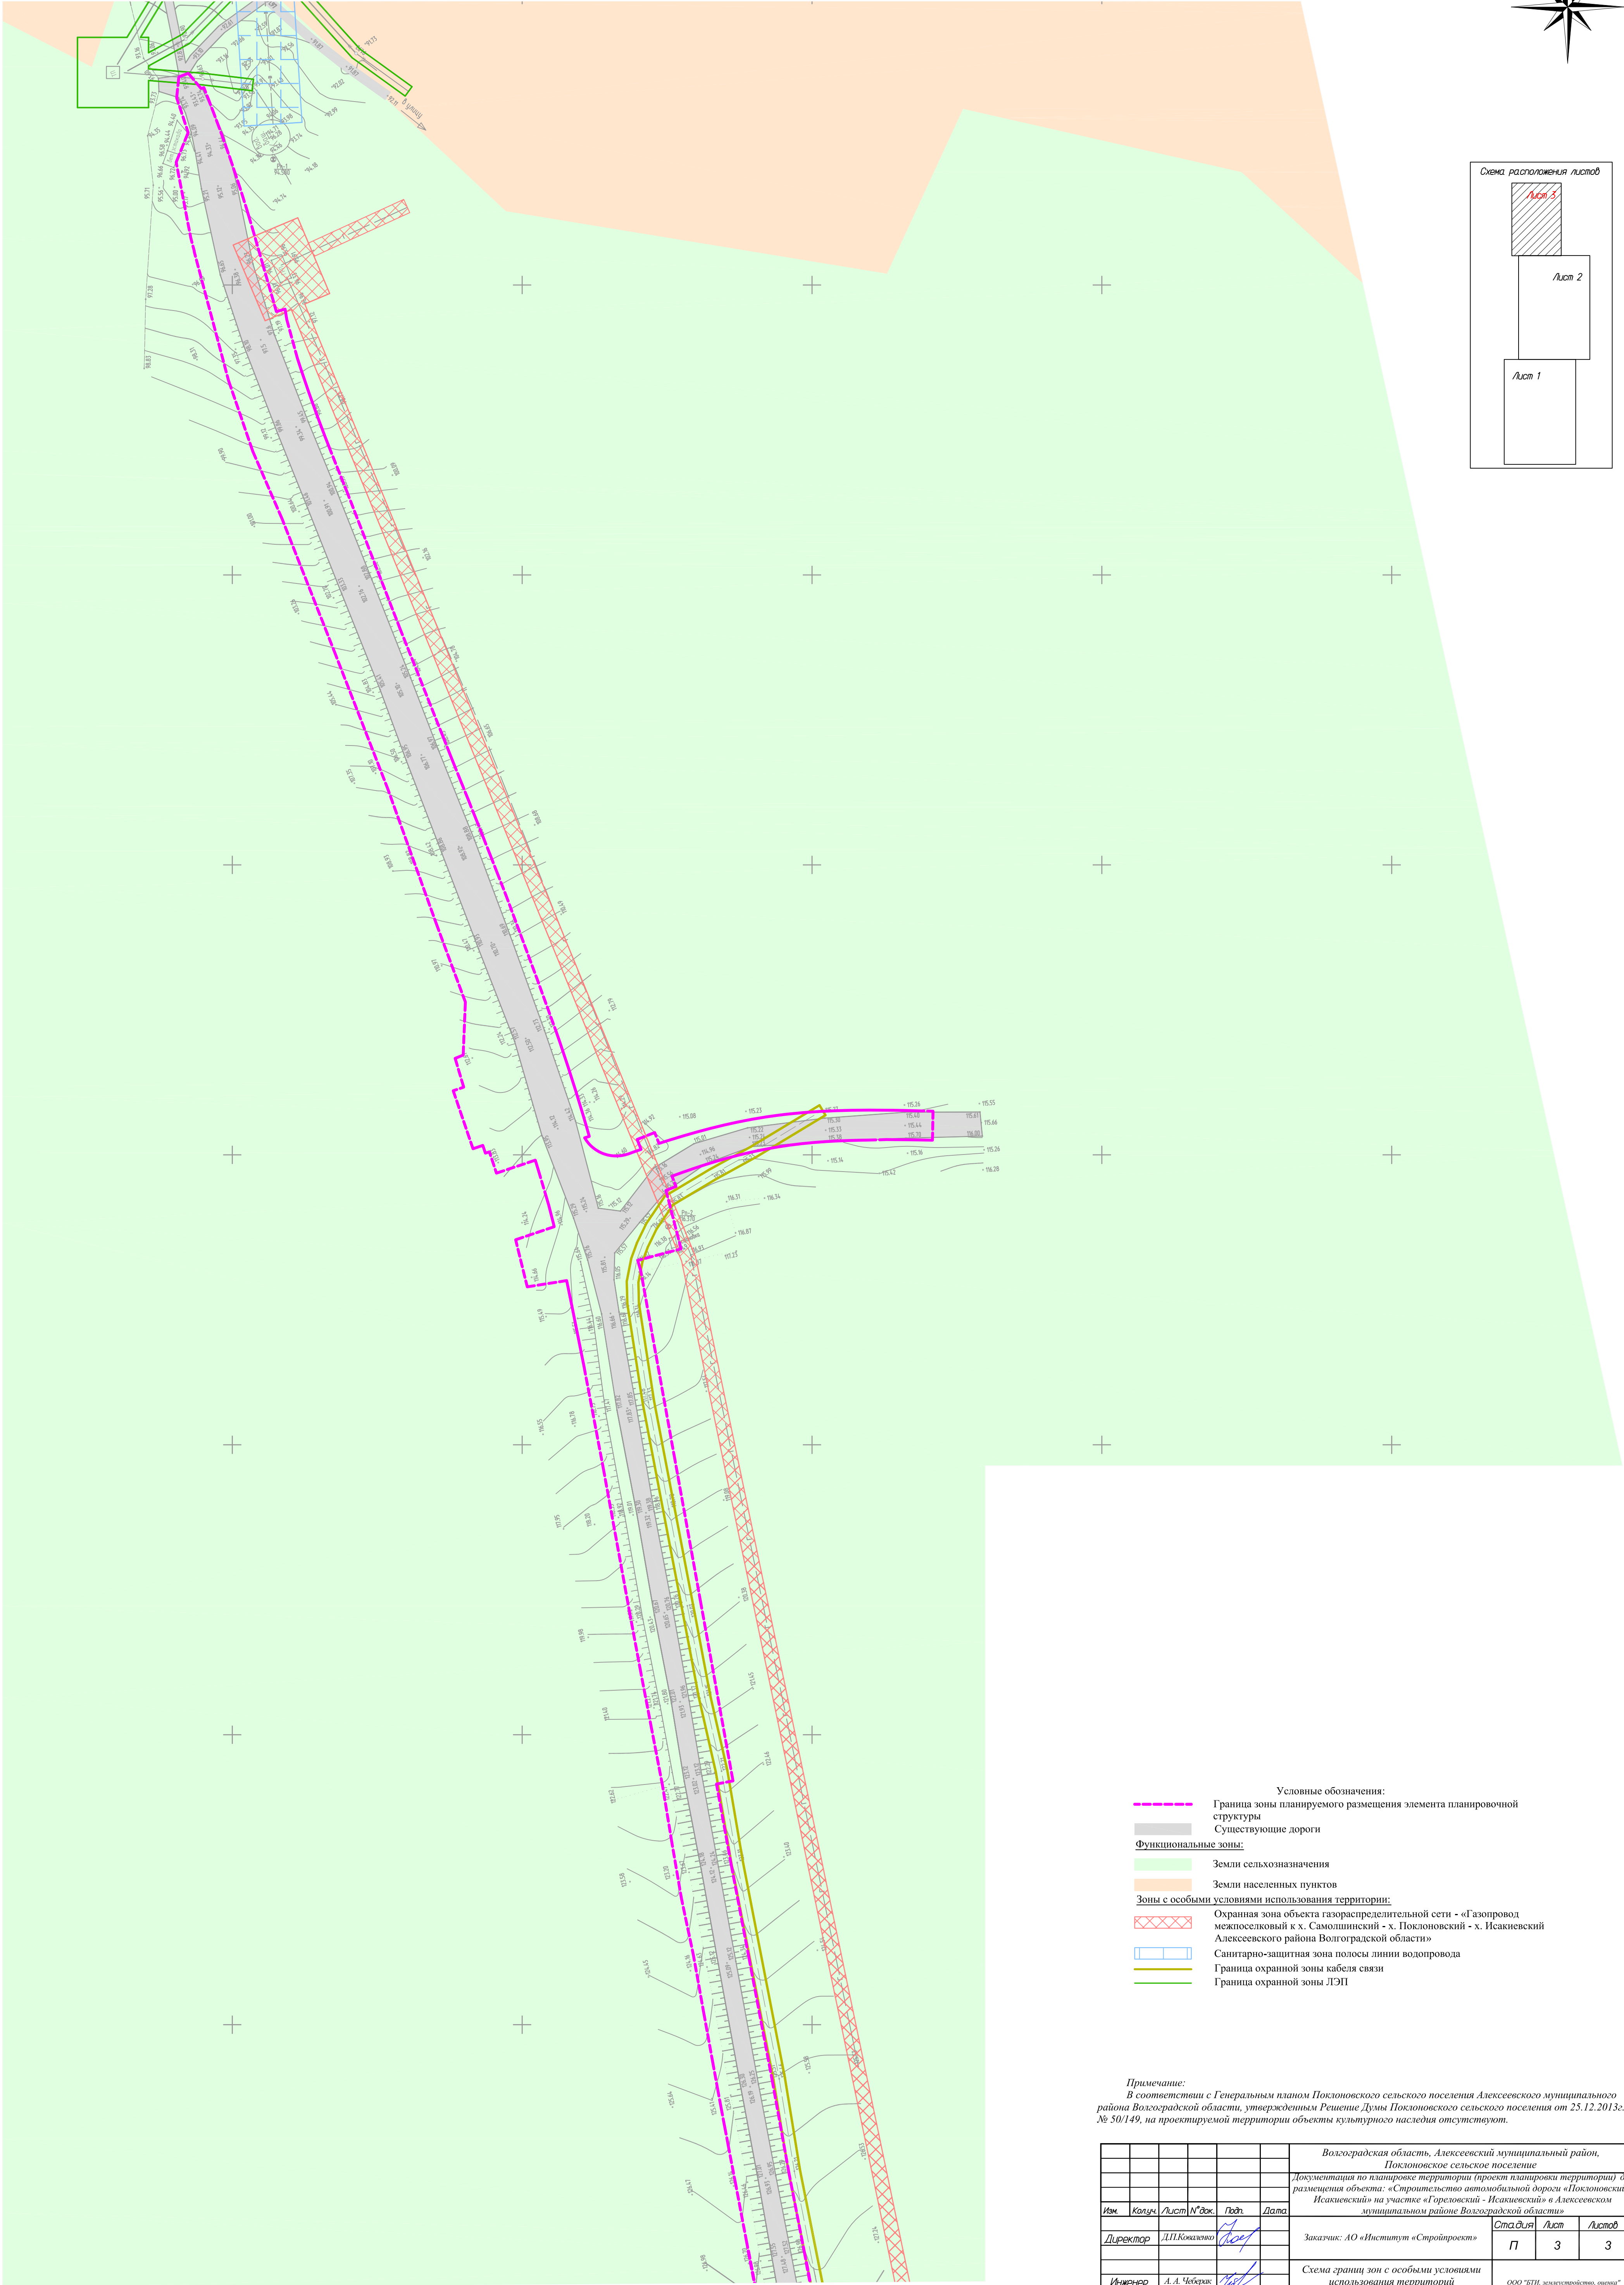
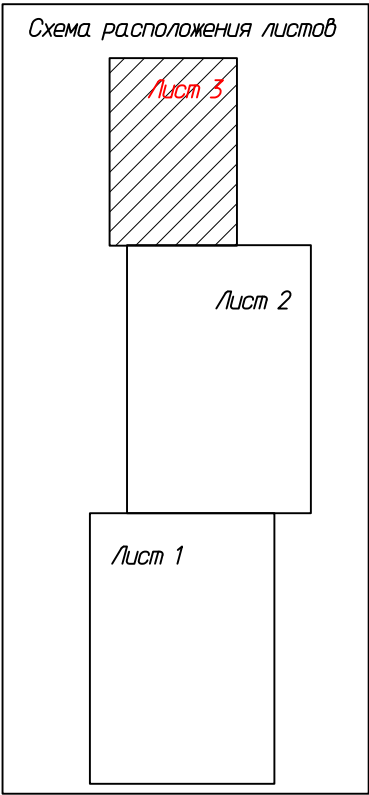


Схема границ зон с особыми условиями использования территорий для размещения объекта:
«Строительство автомобильной дороги «Поклоновский - Исакиевский» на участке
«Гореловский - Исакиевский» в Алексеевском муниципальном районе Волгоградской области»

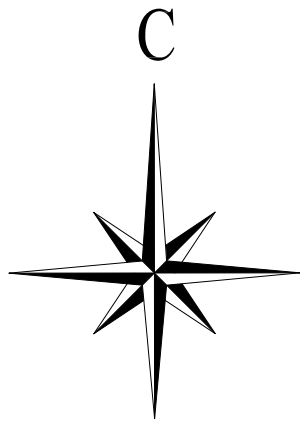

- Условные обозначения:
- Граница зоны планируемого размещения элемента планировочной структуры
 - Существующие дороги
 - Функциональные зоны:
 - Земли сельхозназначения
 - Земли населенных пунктов
 - Зоны с особыми условиями использования территории:
 - Охранная зона объекта газораспределительной сети - «Газопровод межпоселковый к х. Самолинский - х. Поклоновский - х. Исакиевский Алексеевского района Волгоградской области»
 - Санитарно-защитная зона полосы линии водопровода
 - Граница охранной зоны кабеля связи
 - Граница охранной зоны ЛЭП

Примечание:
В соответствии с Генеральным планом Поклоновского сельского поселения Алексеевского муниципального района Волгоградской области, утвержденным Решением Думы Поклоновского сельского поселения от 25.12.2013г. № 50/149, на проектируемой территории объекты культурного наследия отсутствуют.

							Волгоградская область, Алексеевский муниципальный район, Поклоновское сельское поселение		
							Документация по планировке территории (проект планировки территории) для размещения объекта: «Строительство автомобильной дороги «Поклоновский - Исакиевский» на участке «Гореловский - Исакиевский» в Алексеевском муниципальном районе Волгоградской области»		
Изм.	Колыч.	Лист	№ док.	Подп.	Дата		Заказчик: АО «Институт «Стройпроект»	Ст. для	Лист
Директор	Д.П.Коваленко							П	3
Инженер	А.А.Чебрак						Схема границ зон с особыми условиями использования территорий М 1:1000	ООО «БТИ, землеустройство, оценка»	