

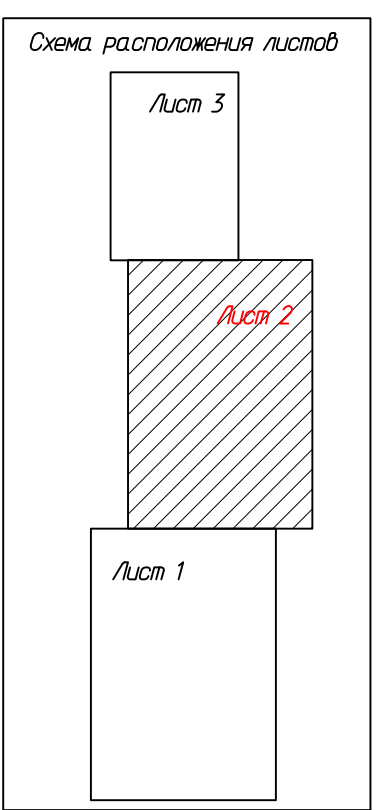


Схема организации улично-дорожной сети и движения транспорта для размещения объекта: «Строительство автомобильной дороги «Поклоновский - Исакиевский» на участке «Гореловский - Исакиевский» в Алексеевском муниципальном районе Волгоградской области»

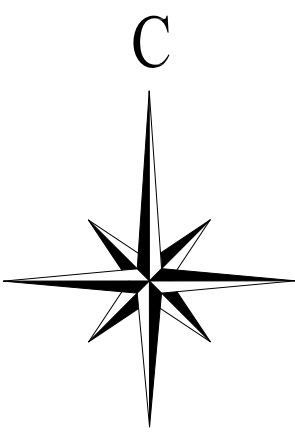

- Условные обозначения:
- Граница зоны планируемого размещения элемента планировочной структуры
 - Существующие дороги
 - Ось проектируемой автомобильной дороги
 - Асфальто-бетонное покрытие
 - Кромка проезжей части
 - Кромка земляного полотна
 - Откосы
 - Барьерное ограждение
 - Дорожные знаки
 - Направление движения транспорта

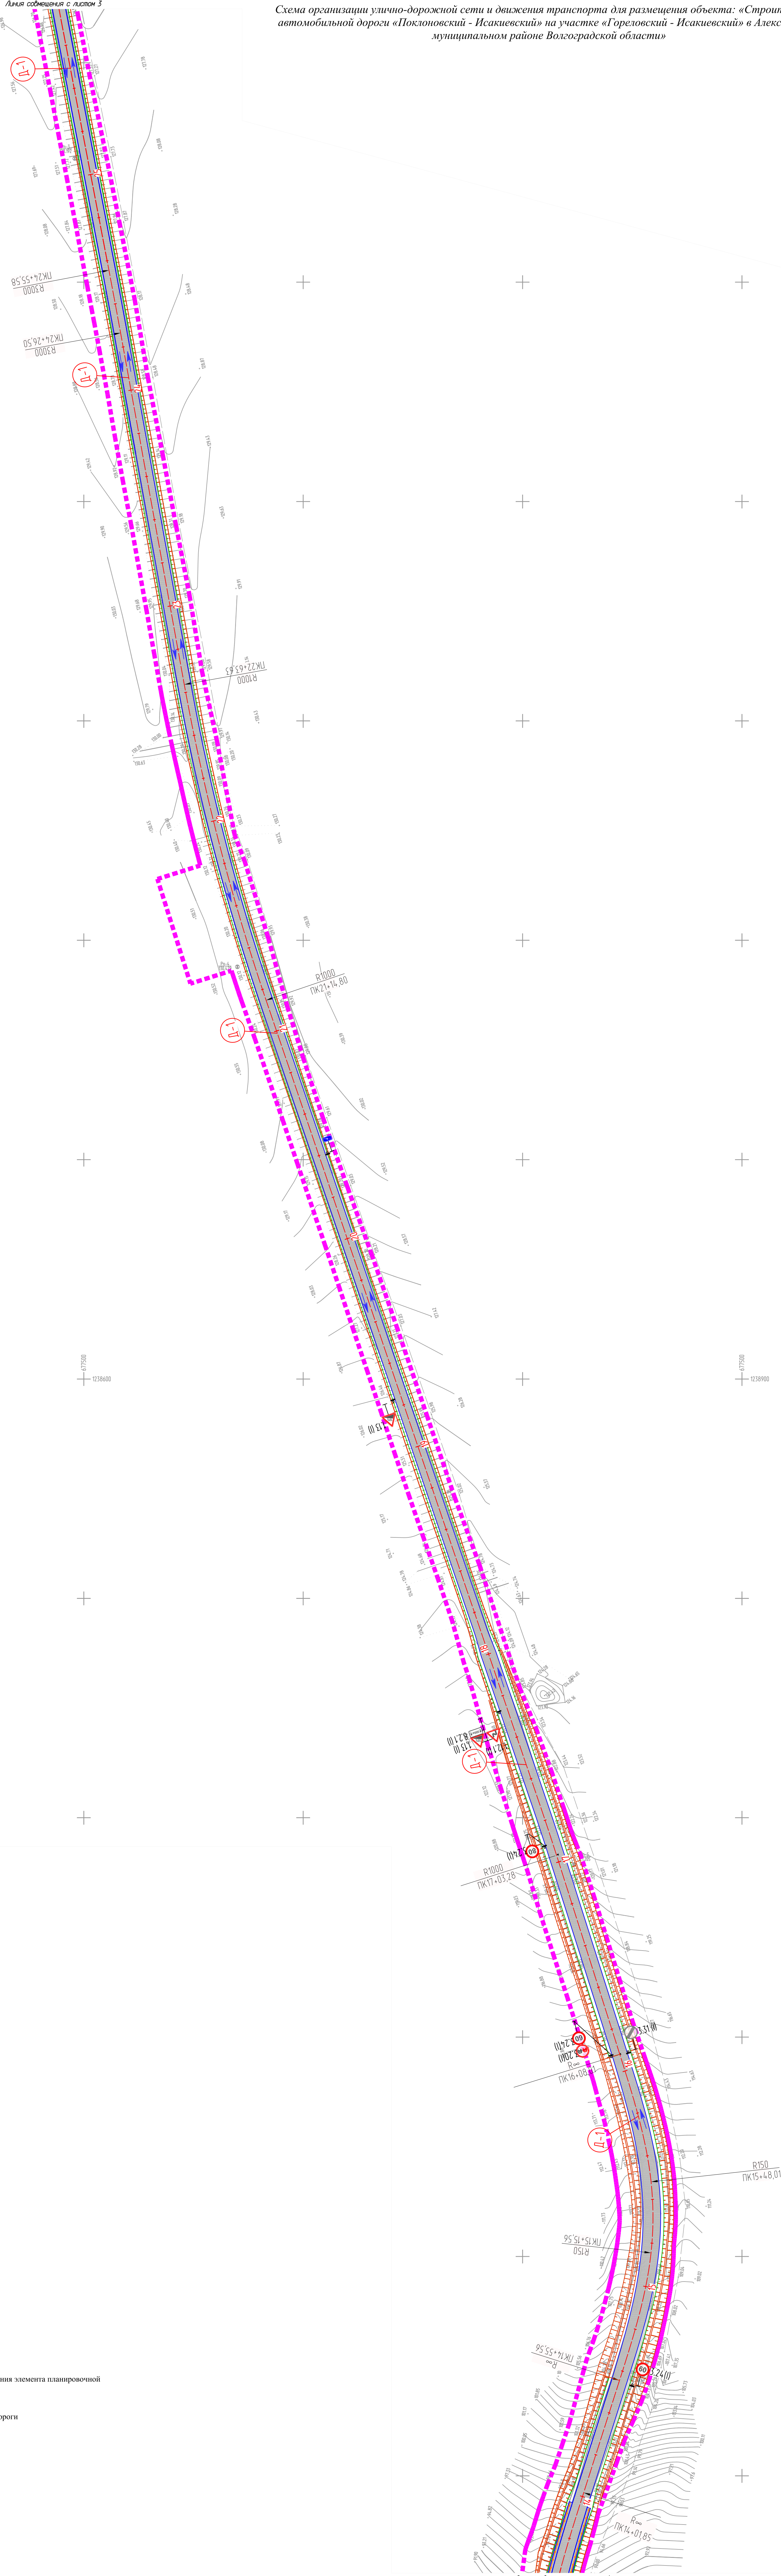

						Волгоградская область, Алексеевский муниципальный район, Поклоновское сельское поселение		
						Документация по планировке территории проектом планировки территории для размещения объекта: «Строительство автомобильной дороги «Поклоновский - Исакиевский» на участке «Гореловский - Исакиевский» в Алексеевском муниципальном районе Волгоградской области»		
Изм.	Колонт.	Лист	Взам.	Подп.	Дата			
Директор	Д.П.Кочетков					Указание: АО «Институт «Стройархитект»		
Инженер	А.А.Чеботар					Схема организации улично-дорожной сети и движения транспорта		
						Стр. 2 из 3	Лист 2	3