

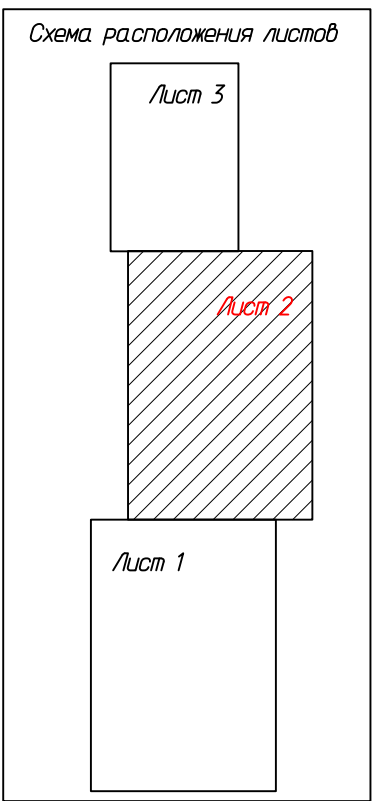


Документация по планировке территории (проект планировки территории) для размещения объекта:
«Строительство автомобильной дороги «Поклоновский - Исакиевский» на участке «Гореловский - Исакиевский» в Алексеевском муниципальном районе Волгоградской области»
Чертеж планировки территории с отображением линий, обозначающих дороги, улицы, проезды, линии связи, объекты инженерной и транспортной инфраструктуры

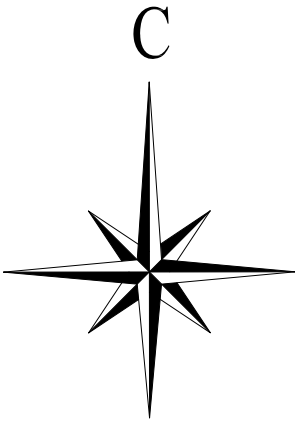

- Условные обозначения:
- Граница зоны планируемого размещения элемента планировочной структуры
 - Проектируемые красные линии
 - Линии, обозначающие дороги, улицы, проезды, линии связи, объекты инженерной и транспортной инфраструктуры:
 - Существующие дороги
 - Ось проектируемой автомобильной дороги
 - Асфальто-бетонное покрытие
 - Кромка проезжей части
 - Бровка земельного полотна
 - Откосы
 - Барьерное ограждение
 - Существующие коммуникации:
 - ЛЭП
 - Кабель связи
 - Зоны с особыми условиями использования территории:
 - Охранная зона объекта газораспределительной сети - «Газопровод межпоселковый к х. Самолинский - х. Поклоновский - х. Исакиевский Алексеевского района Волгоградской области»
 - Граница охранной зоны кабеля связи

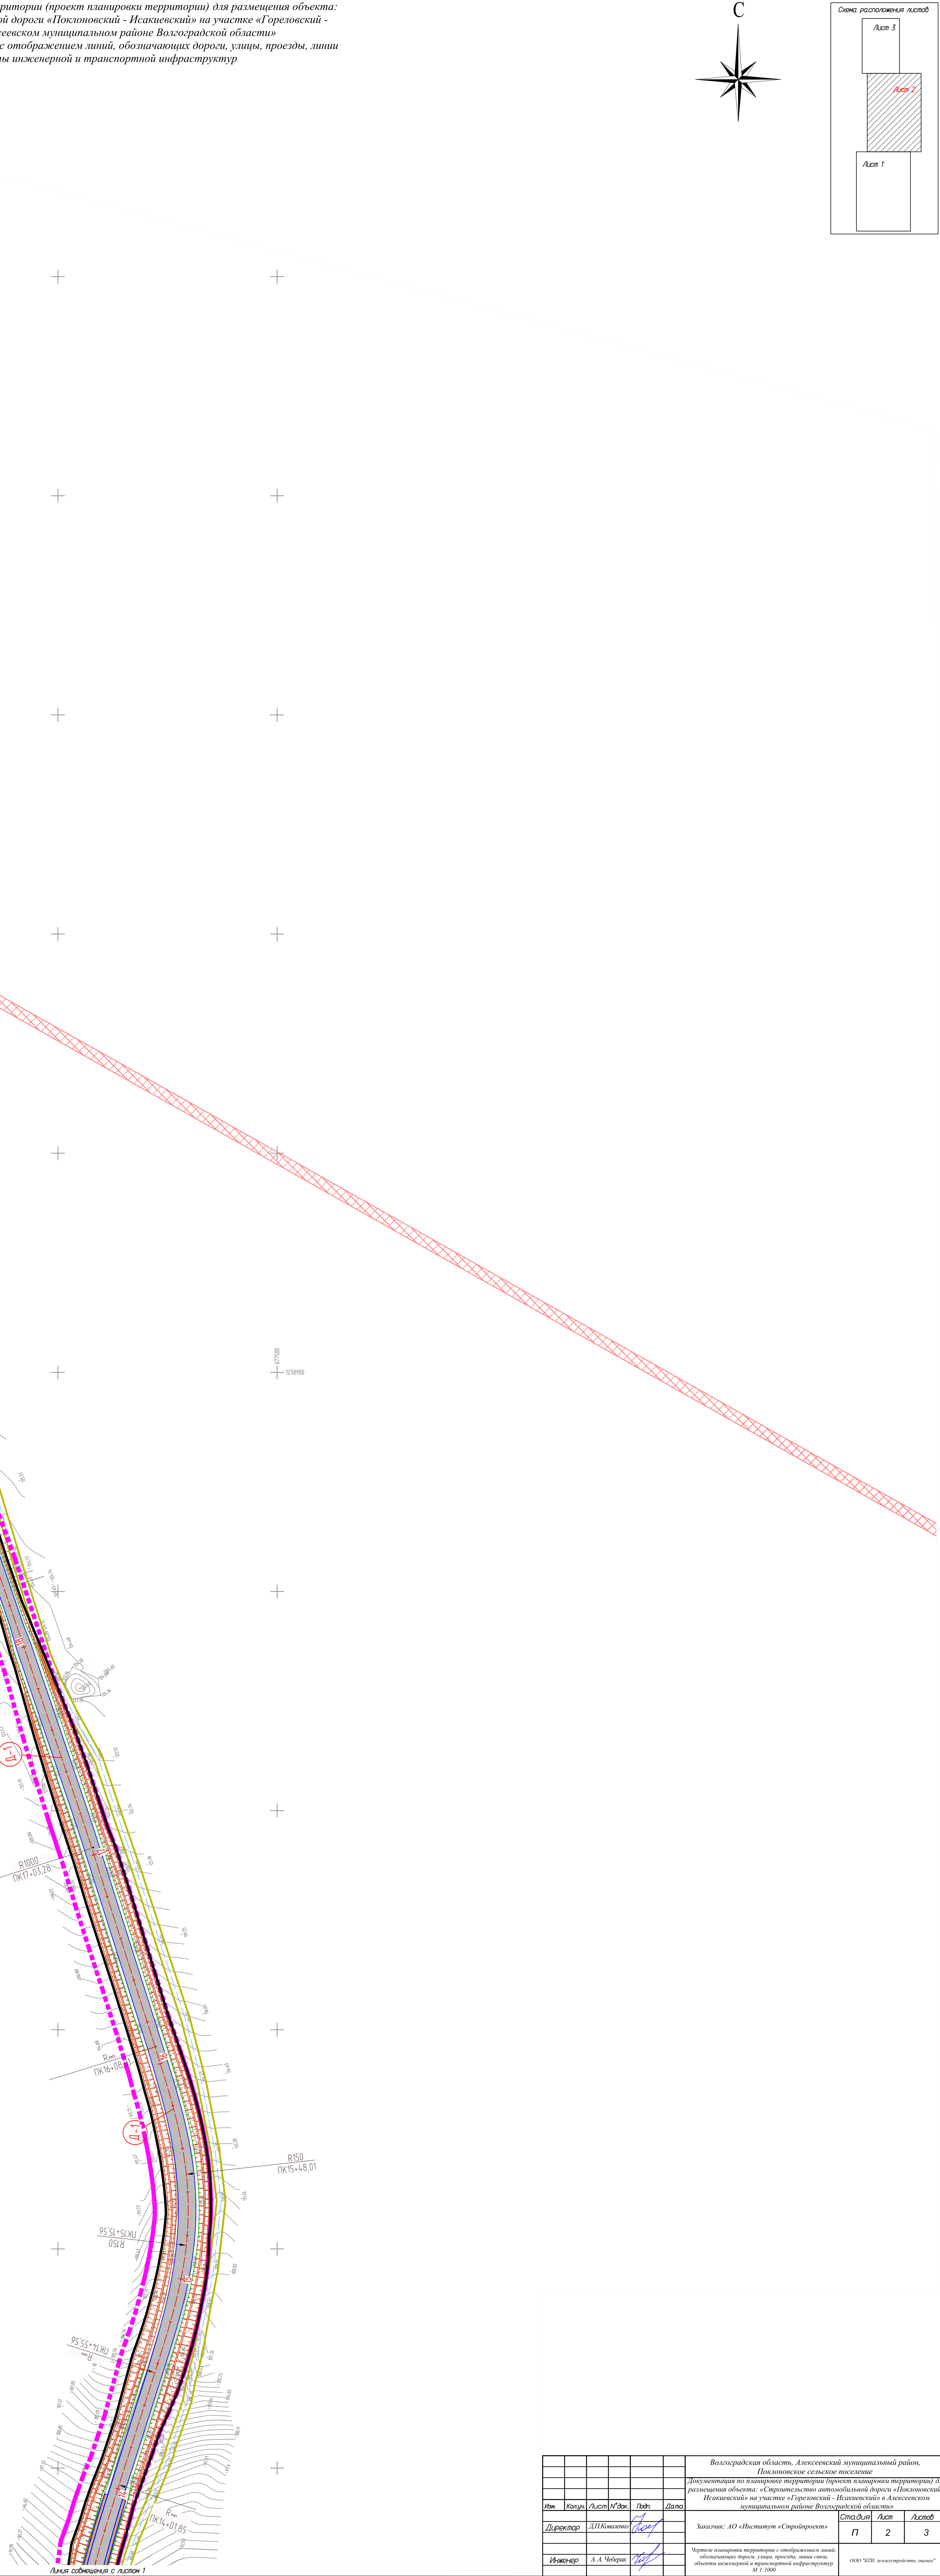

						Волгоградская область, Алексеевский муниципальный район, Поклоновское сельское поселение		
						Документация по планировке территории (проект планировки территории) для размещения объекта: «Строительство автомобильной дороги «Поклоновский - Исакиевский» на участке «Гореловский - Исакиевский» в Алексеевском муниципальном районе Волгоградской области»		
Изм.	Колонт.	Лист	Взам.	Лист	Дата	Указание: АО «Институт «Стройтекст»	Страница	Лист
Директор	Д.П.Колосов	Лист	Лист	Лист	Лист		П	2
Инженер	А.А.Черныш	Лист	Лист	Лист	Лист	Чертеж планировки территории с отображением линий, обозначающих дороги, улицы, проезды, линии связи, объекты инженерной и транспортной инфраструктуры. М 1:1000	ОКН-071, неосуществлено, проект	3