
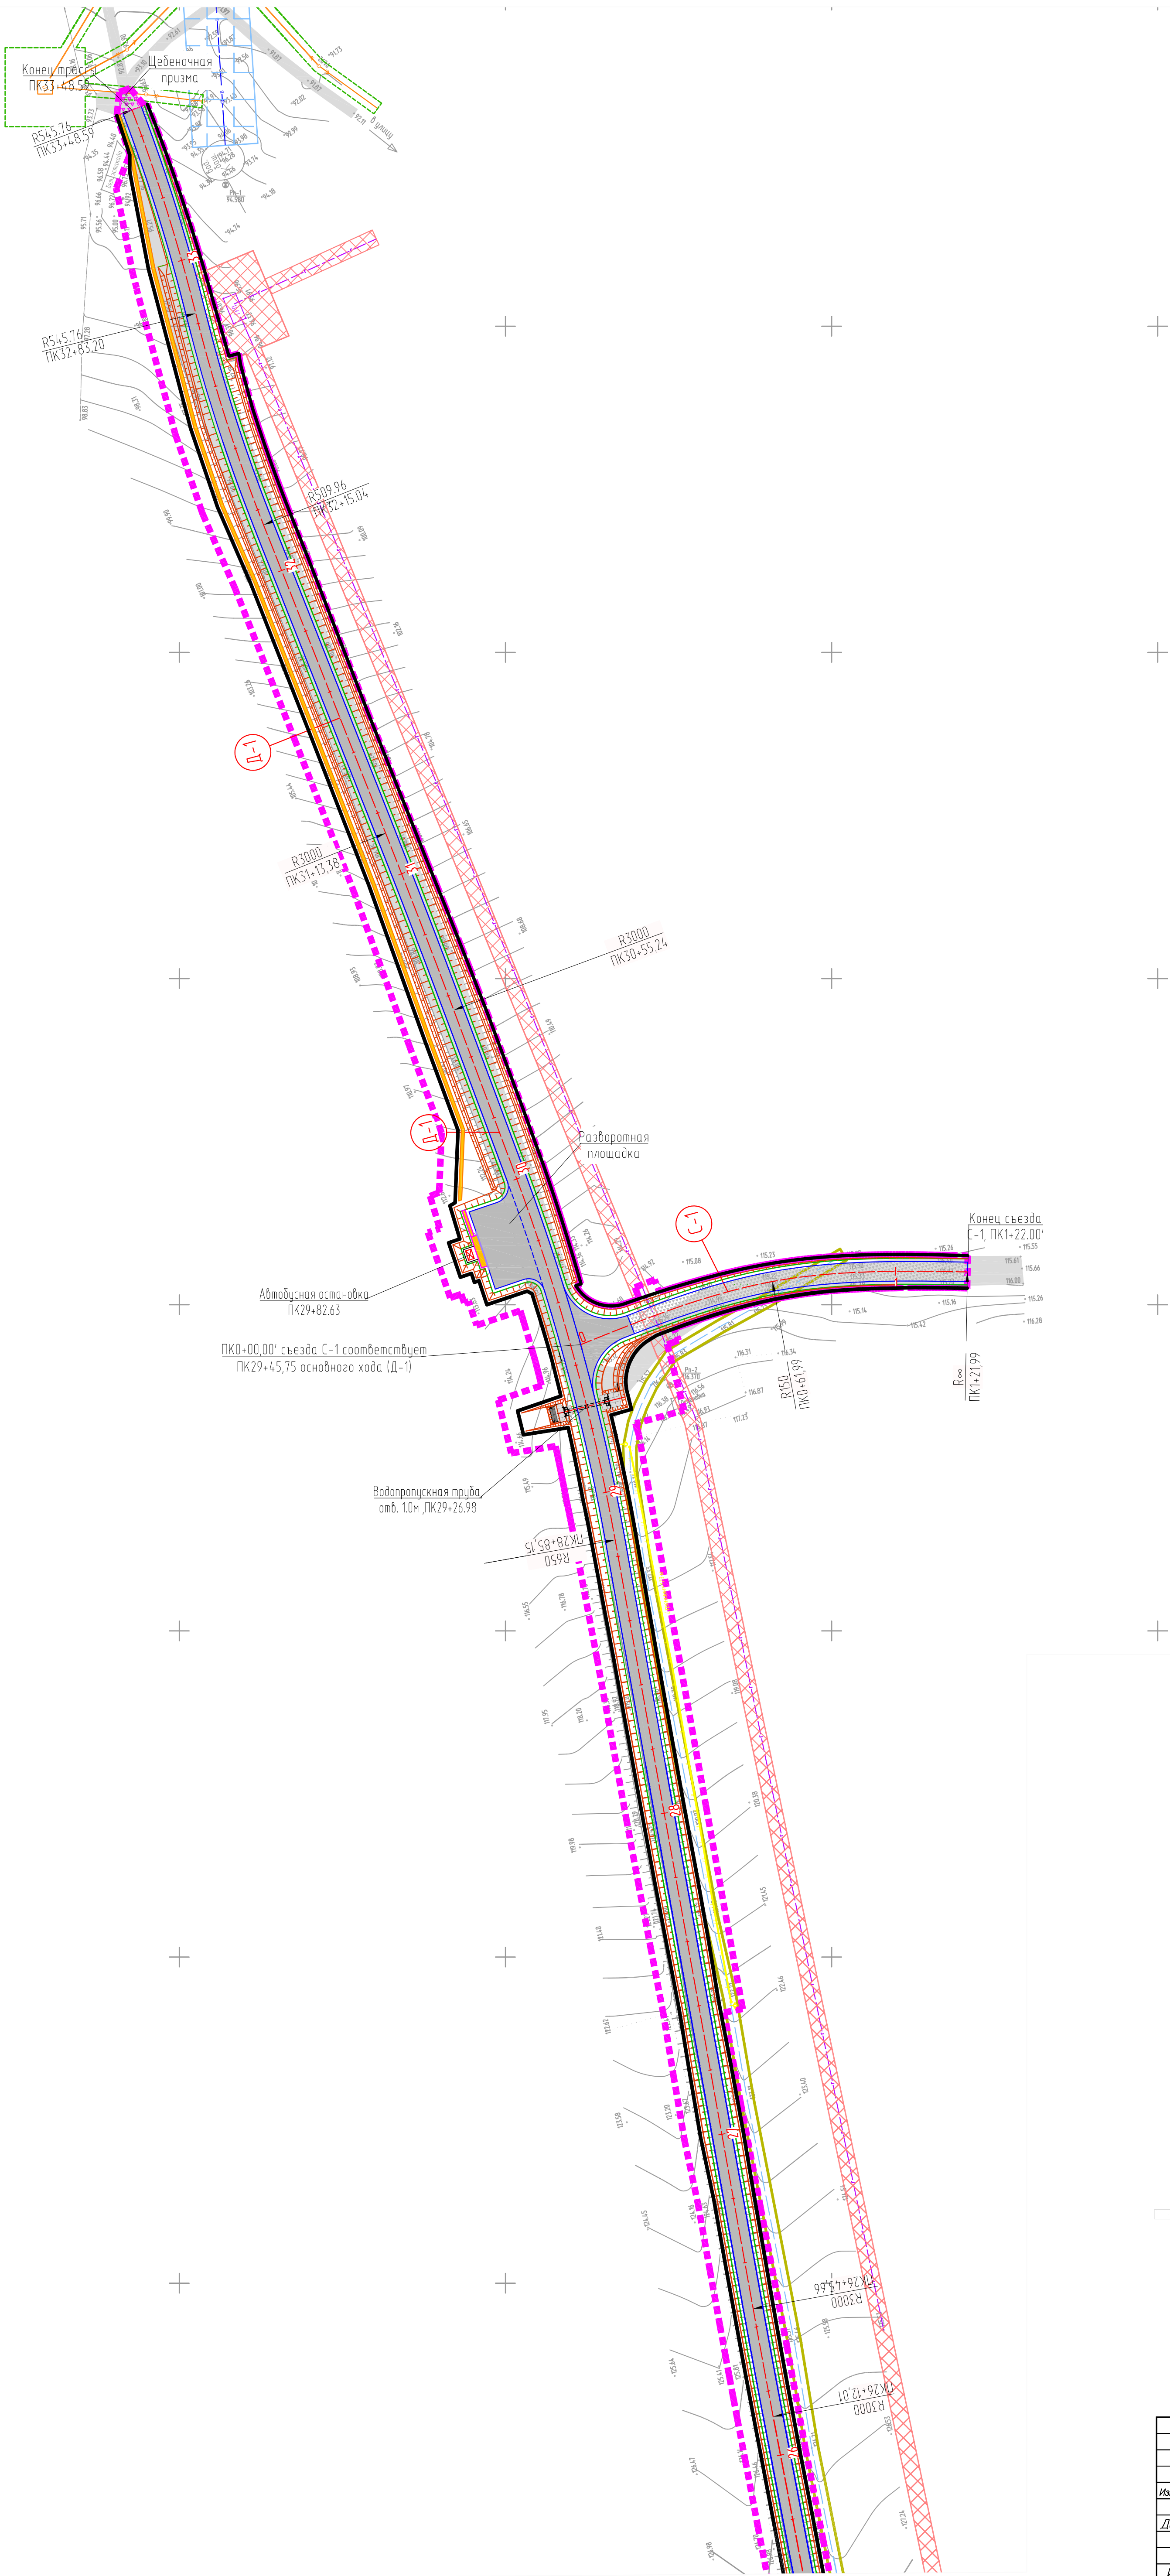
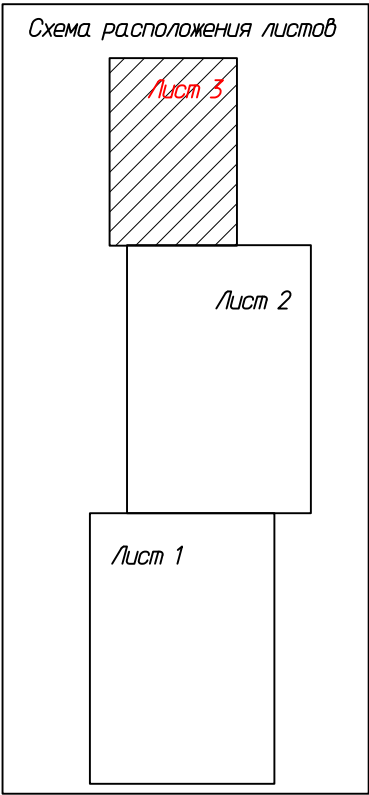


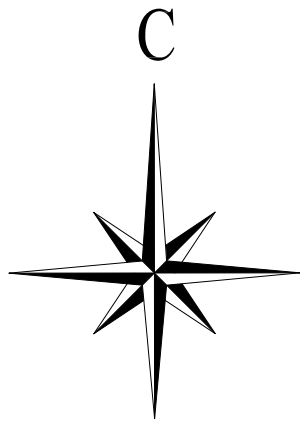

- Условные обозначения:
- Граница зоны планируемого размещения элемента планировочной структуры
 - Проектируемые красные линии
 - Линии, обозначающие дороги, улицы, проезды, линии связи, объекты инженерной и транспортной инфраструктур:
 - Существующие дороги
 - Ось проектируемой автомобильной дороги
 - Асфальто-бетонное покрытие
 - Кромка проезжей части
 - Бровка земельного полотна
 - Откосы
 - Пешеходные дорожки
 - Бортовой камень 100.20.8
 - Бортовой камень 100.30.18
 - Бортовой камень 100.45.18
 - Автопавильон
 - Водопропускная труба
 - Гравийное покрытие
 - Кабель связи
 - Щебеночная призма
 - Существующие коммуникации:
 - ЛЭП
 - Водопровод
 - Газопровод
 - Кабель связи
 - Зоны с особыми условиями использования территории:
 - Охранная зона объекта газораспределительной сети - «Газопровод межпоселковый к х. Самолитинский - х. Поклоновский - х. Исакиевский Алексеевского района Волгоградской области»
 - Санитарно-защитная зона полосы линии водопровода
 - Граница охранной зоны кабеля связи
 - Граница охранной зоны ЛЭП

Волгоградская область, Алексеевский муниципальный район, Поклоновское сельское поселение						Статус		
Документация по планировке территории (проект планировки территории) для размещения объекта: «Строительство автомобильной дороги «Поклоновский - Исакиевский» на участке «Гореловский - Исакиевский» в Алексеевском муниципальном районе Волгоградской области»						Лист	Лист	Лист
Изм.	Колыч.	Лист	№ док.	Подп.	Дата	П	3	3
Директор	Л.П.Коваленко					Заказчик: АО «Институт «Стройпроект»		
Инженер	А.А.Чебурок					Чертеж планировки территории с отображением линий, обозначающих дороги, улицы, проезды, линии связи, объекты инженерной и транспортной инфраструктур М 1:1000		