

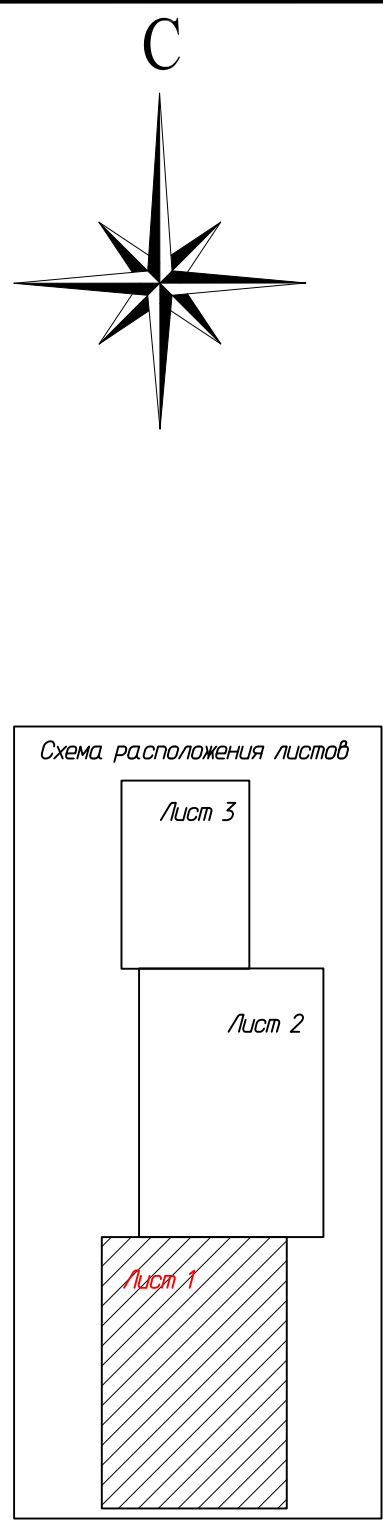
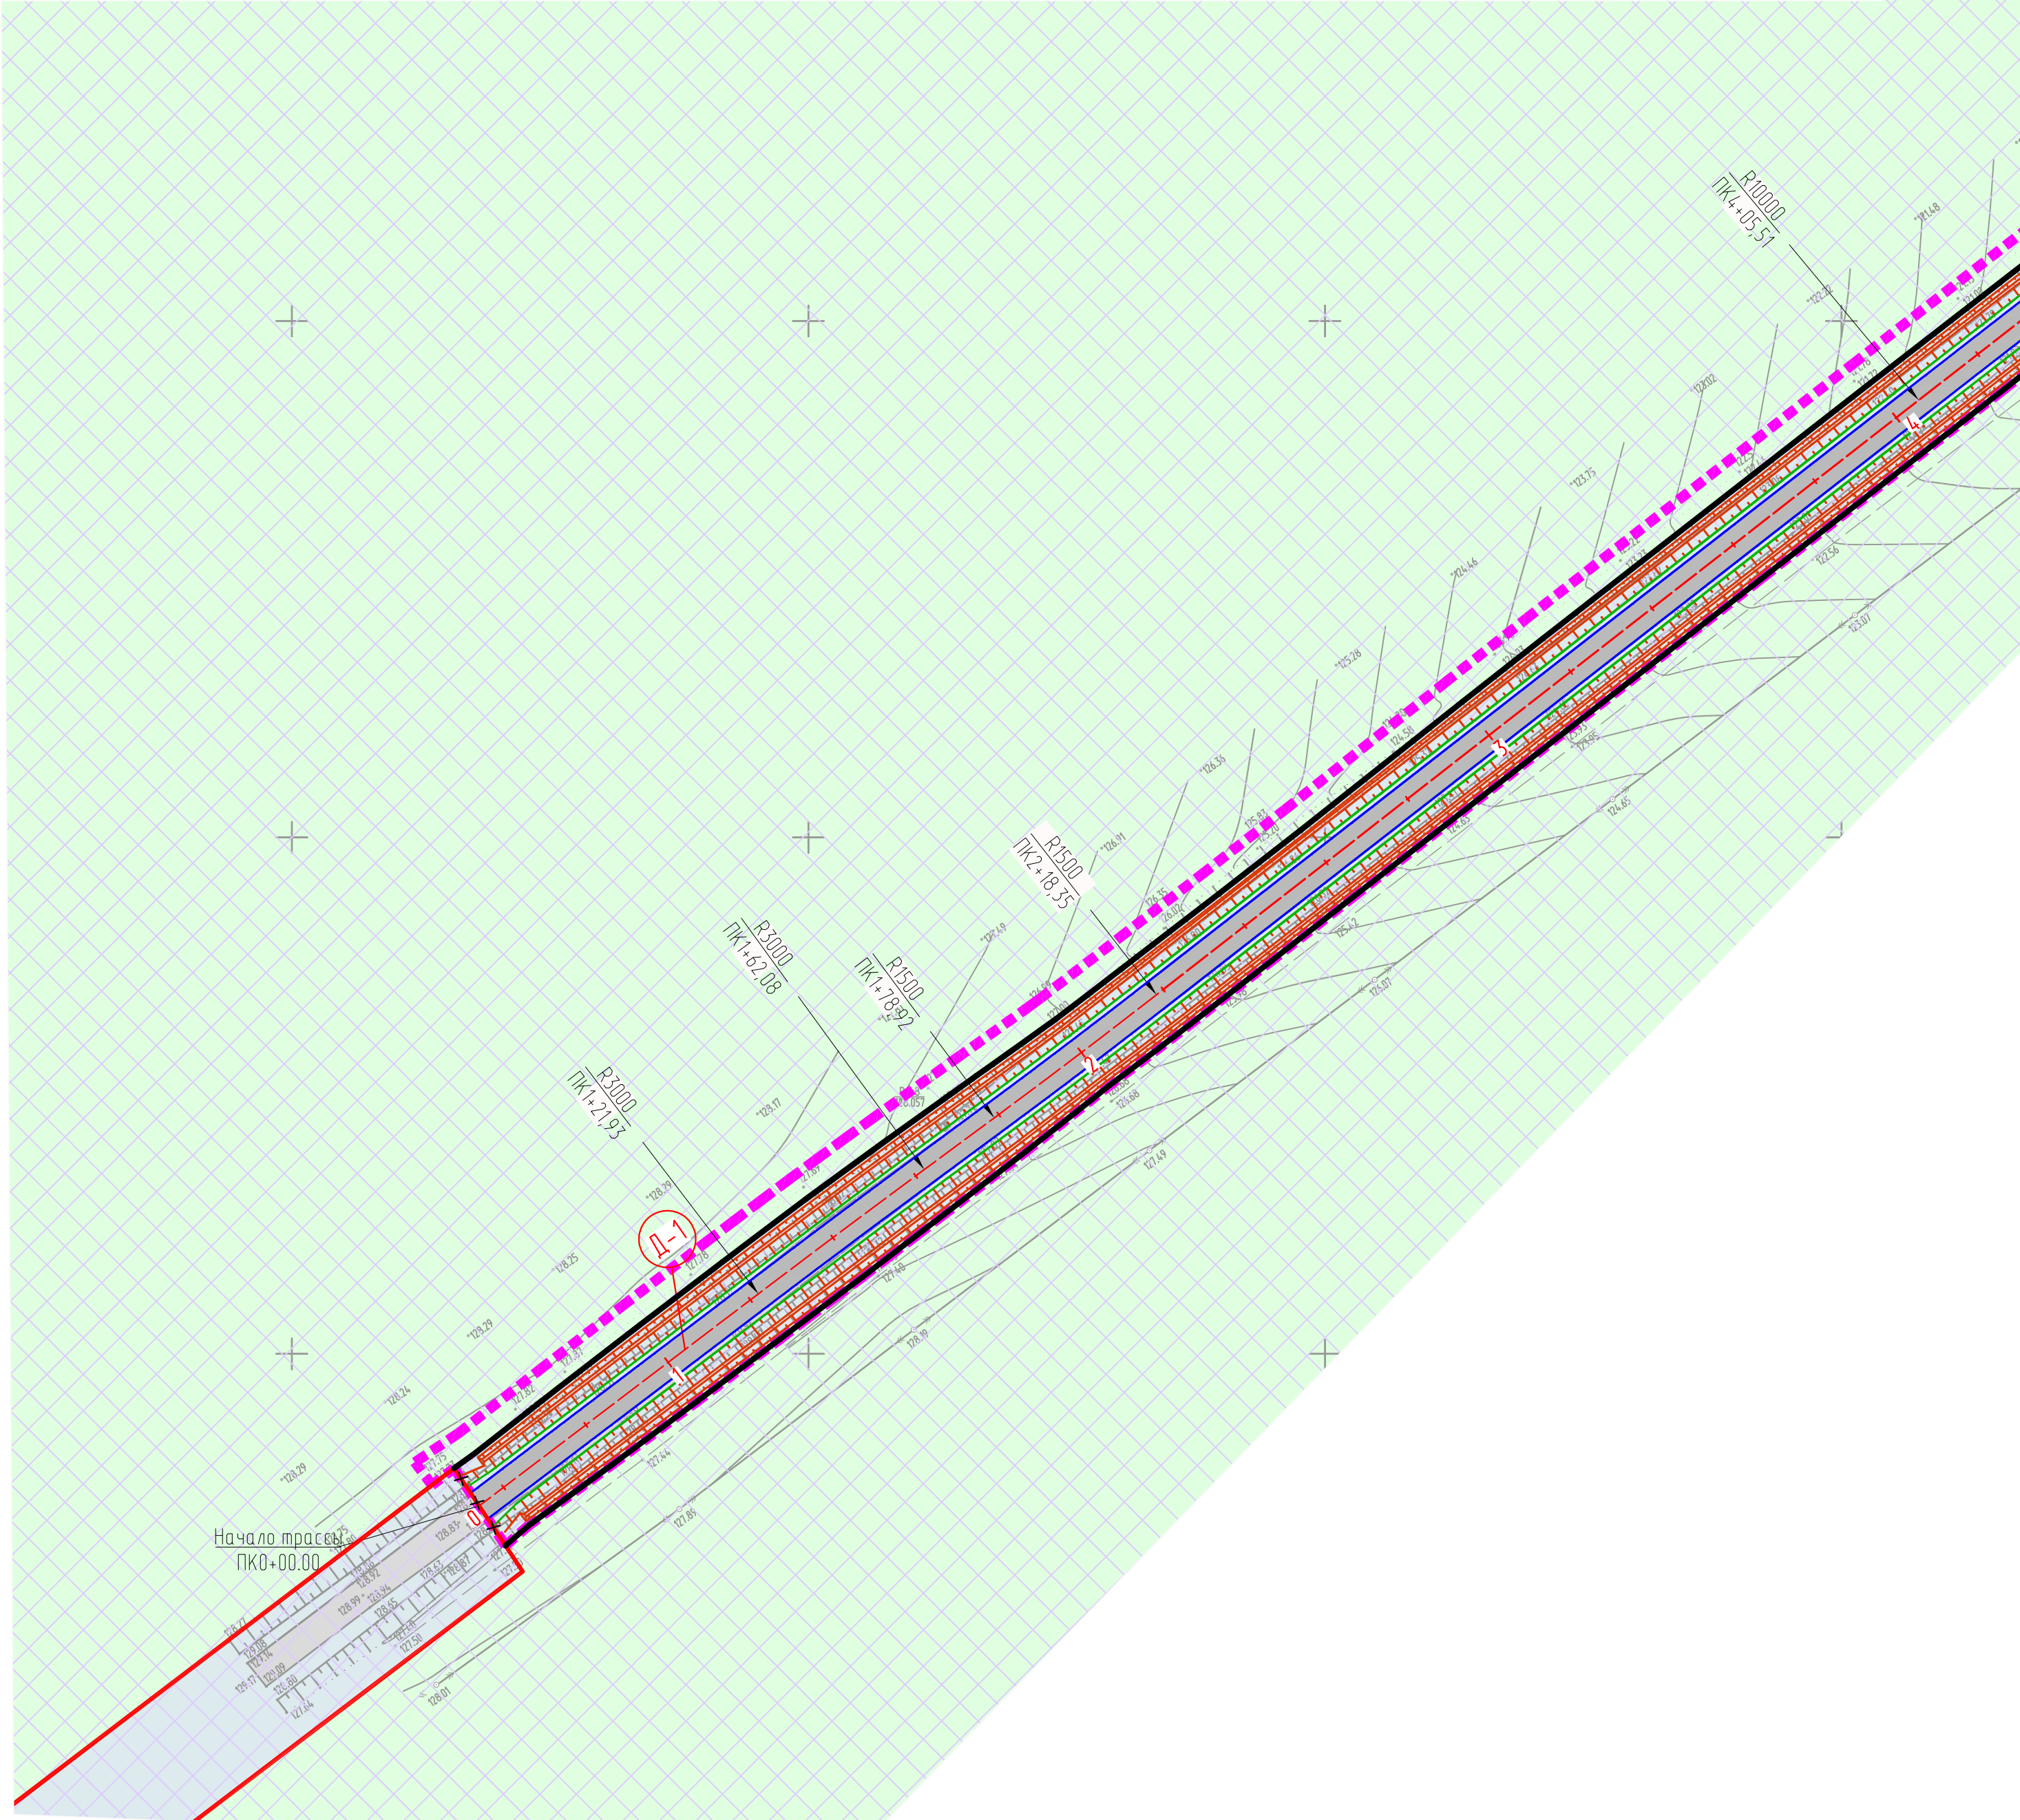


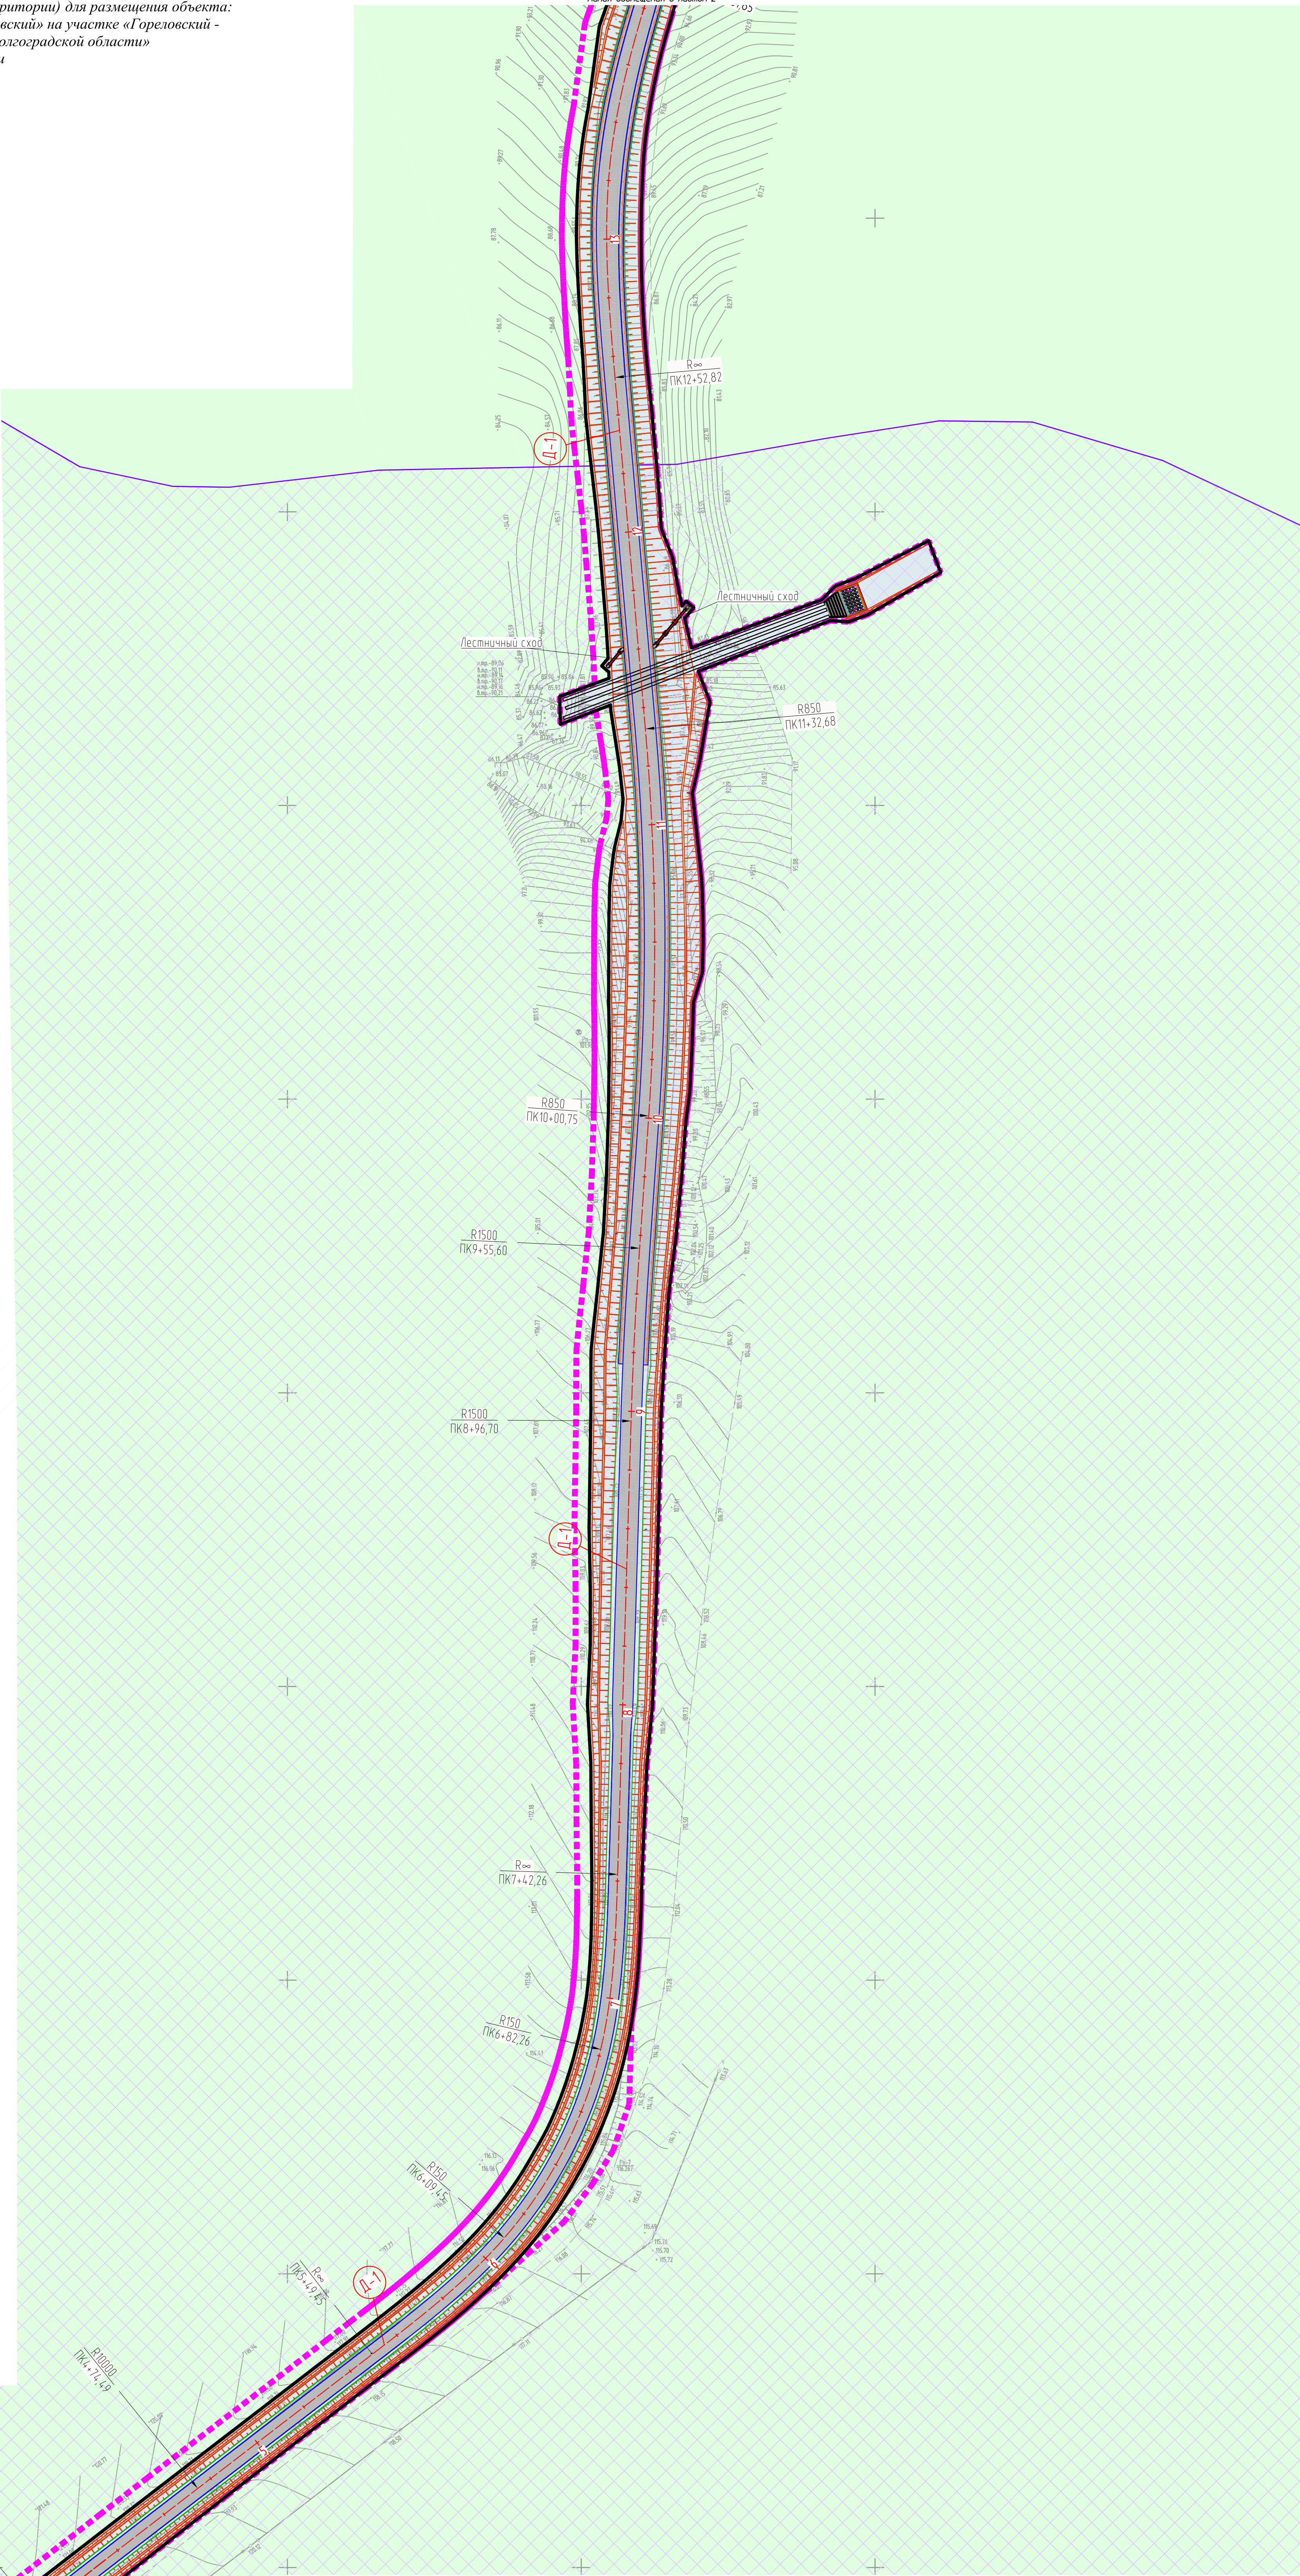

Документация по планировке территории (проект планировки территории) для размещения объекта:
«Строительство автомобильной дороги «Покословский - Исакиевский» на участке «Гореловский - Исакиевский» в Алексеевском муниципальном районе Волгоградской области»
Чертеж планировки территории

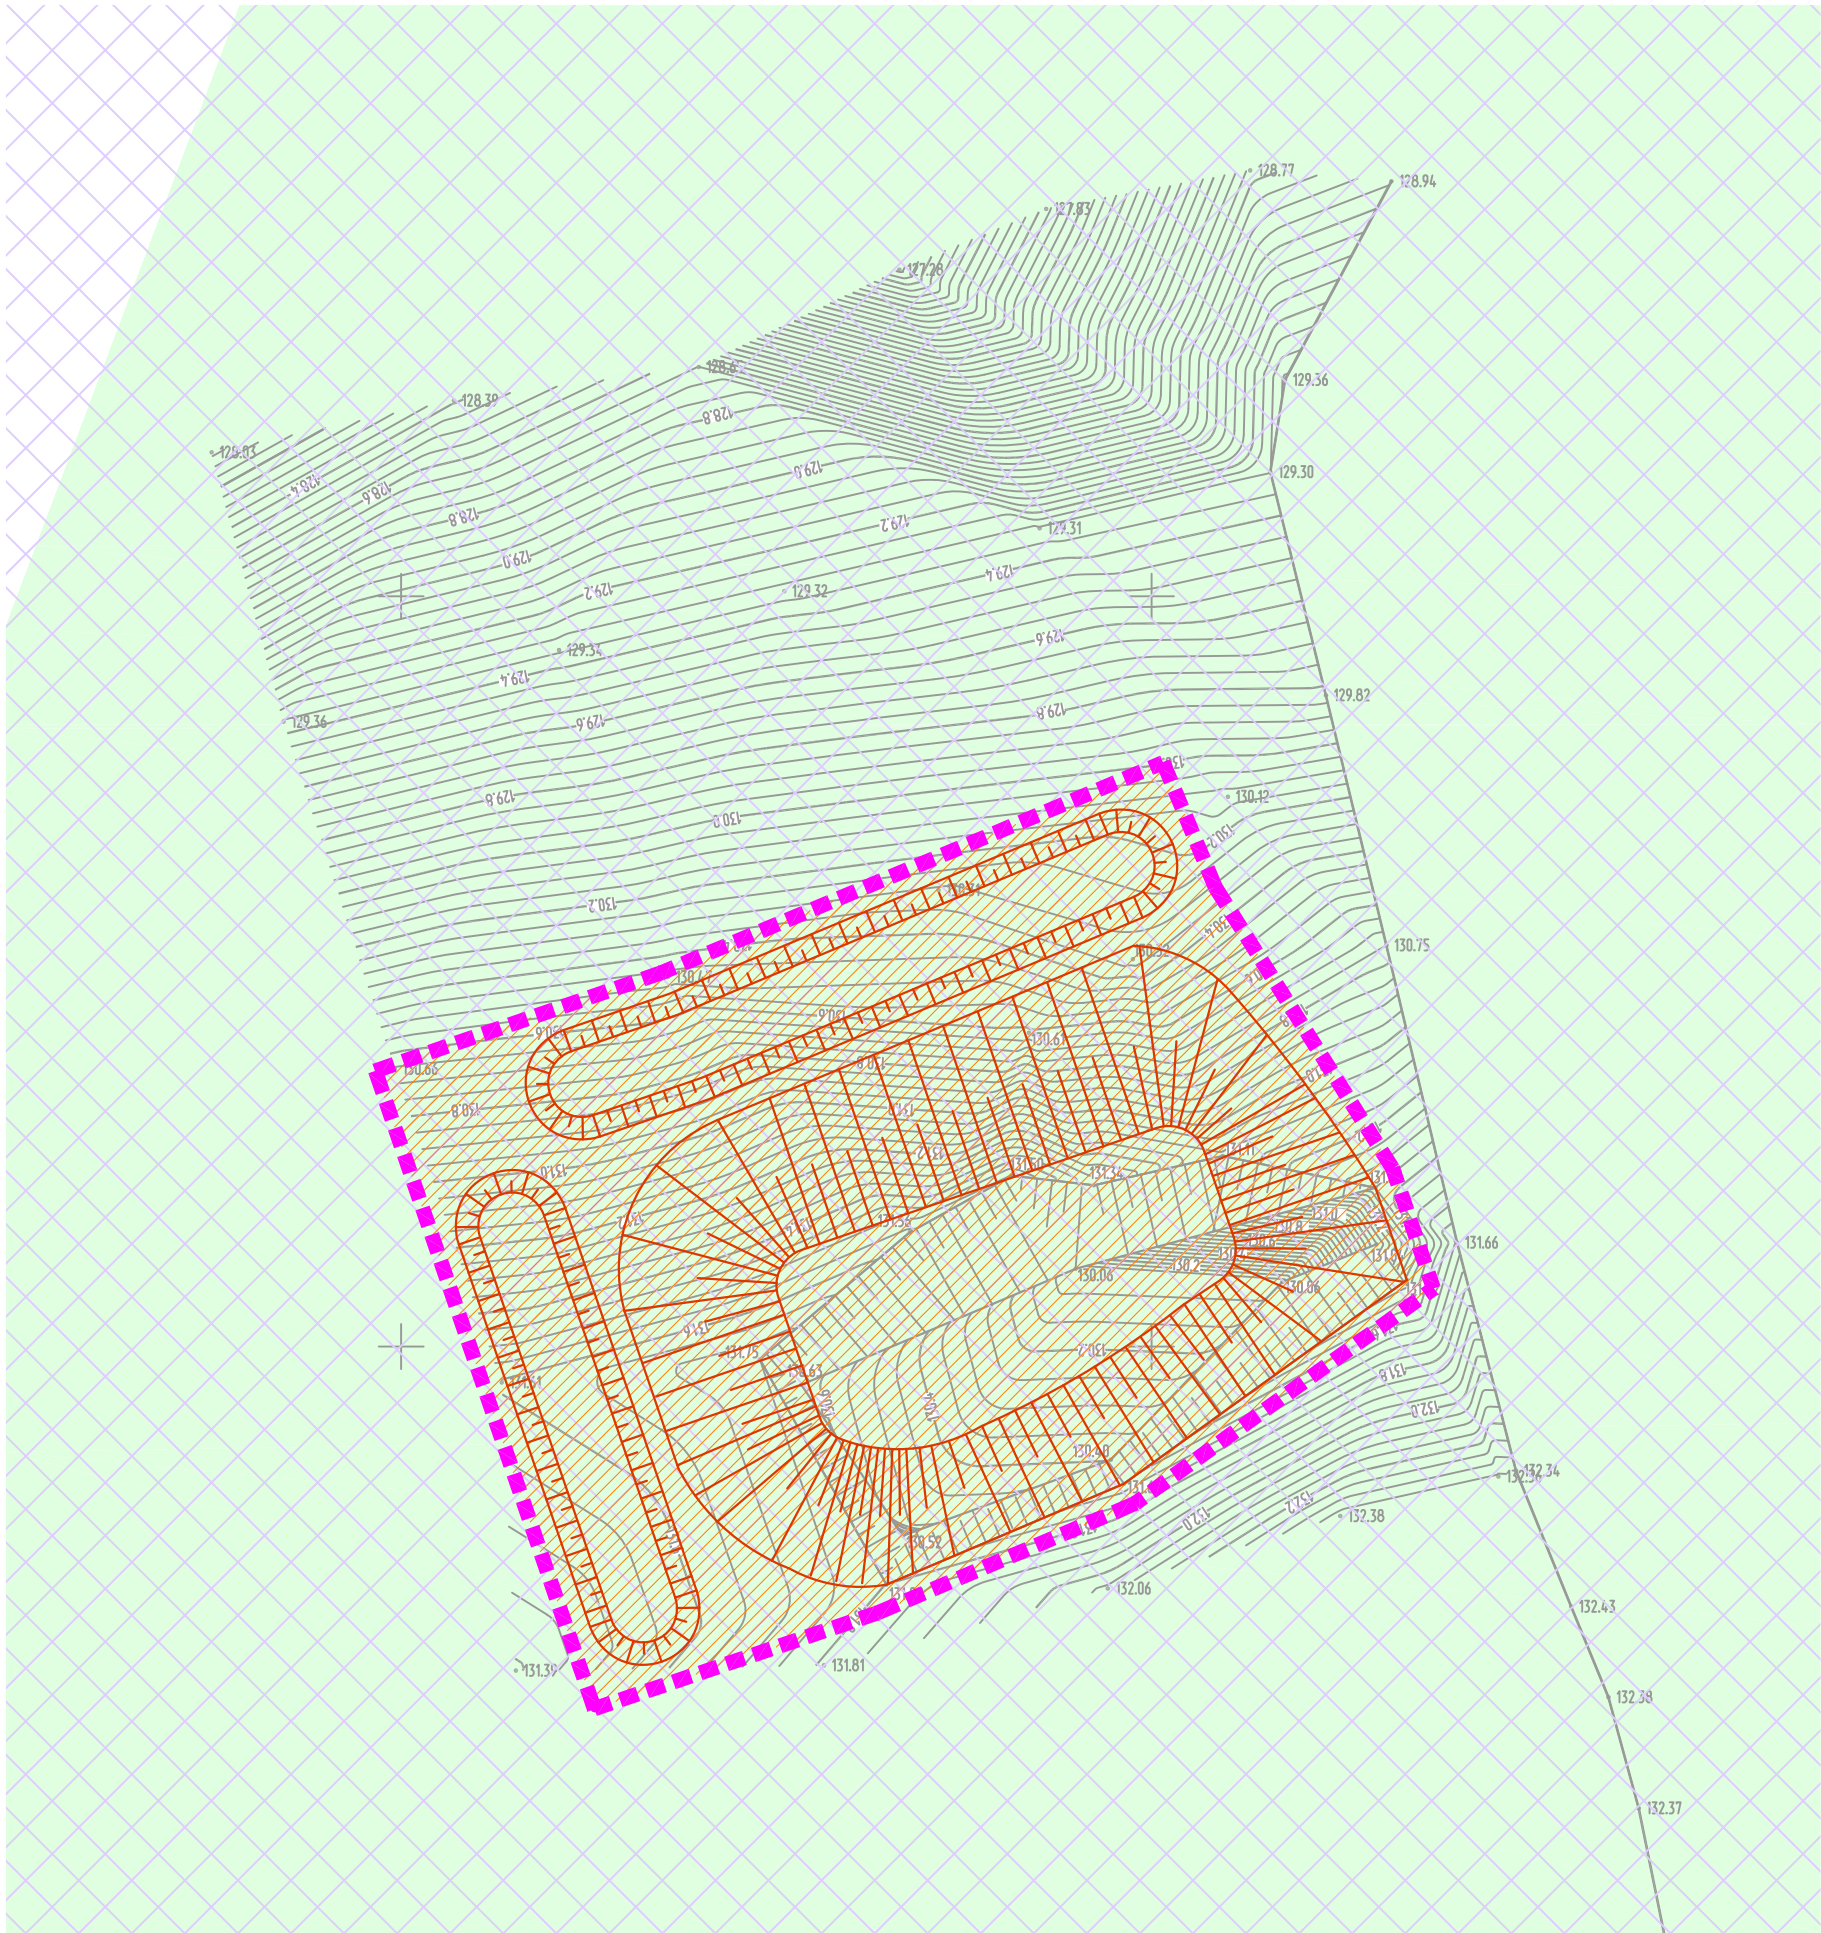

- Условные обозначения:
- Граница зоны планируемого размещения элемента планировочной структуры
 - Существующие красные линии
 - Проектируемые красные линии
 - Ликвидируемые красные линии
 - Линии, обозначающие дороги, улицы, проезды, линии связи, объекты инженерной и транспортной инфраструктуры:
 - Существующие дороги
 - Ось проектируемой автомобильной дороги
 - Асфальто-бетонное покрытие
 - Кромка проезжей части
 - Бровка земляного полотна
 - Откосы
 - Барьерное ограждение
 - Резерв грунта
 - Водопропускная труба
 - Лестничный сход
 - Функциональные зоны:
 - Земли сельскохозяйственного назначения
 - Автомобильные дороги общего пользования
 - Зоны особо охраняемых территорий:
 - Территория природного парка Исакиевский, расположенного в границах Алексеевского муниципального района Волгоградской области

Примечание:
В соответствии с Генеральным планом Покословского сельского поселения Алексеевского муниципального района Волгоградской области, утвержденным Решением Думы Покословского сельского поселения от 25.12.2013г. № 50/149, на проектируемой территории объекты культурного наследия отсутствуют.

Волгоградская область, Алексеевский муниципальный район, Покословское сельское поселение					
Документация по планировке территории (проект планировки территории) для размещения объекта: «Строительство автомобильной дороги «Покословский - Исакиевский» на участке «Гореловский - Исакиевский» в Алексеевском муниципальном районе Волгоградской области»					
Имя	Колонт.	Лист	Взам.	Подп.	Дата
Директор	Л.П.Козлов	Лист	Лист	Лист	Лист
Инженер	А.А.Чибриков	Лист	Лист	Лист	Лист
Чертеж планировки территории М 1:1000					ОКХ-071, инженерное проектирование