
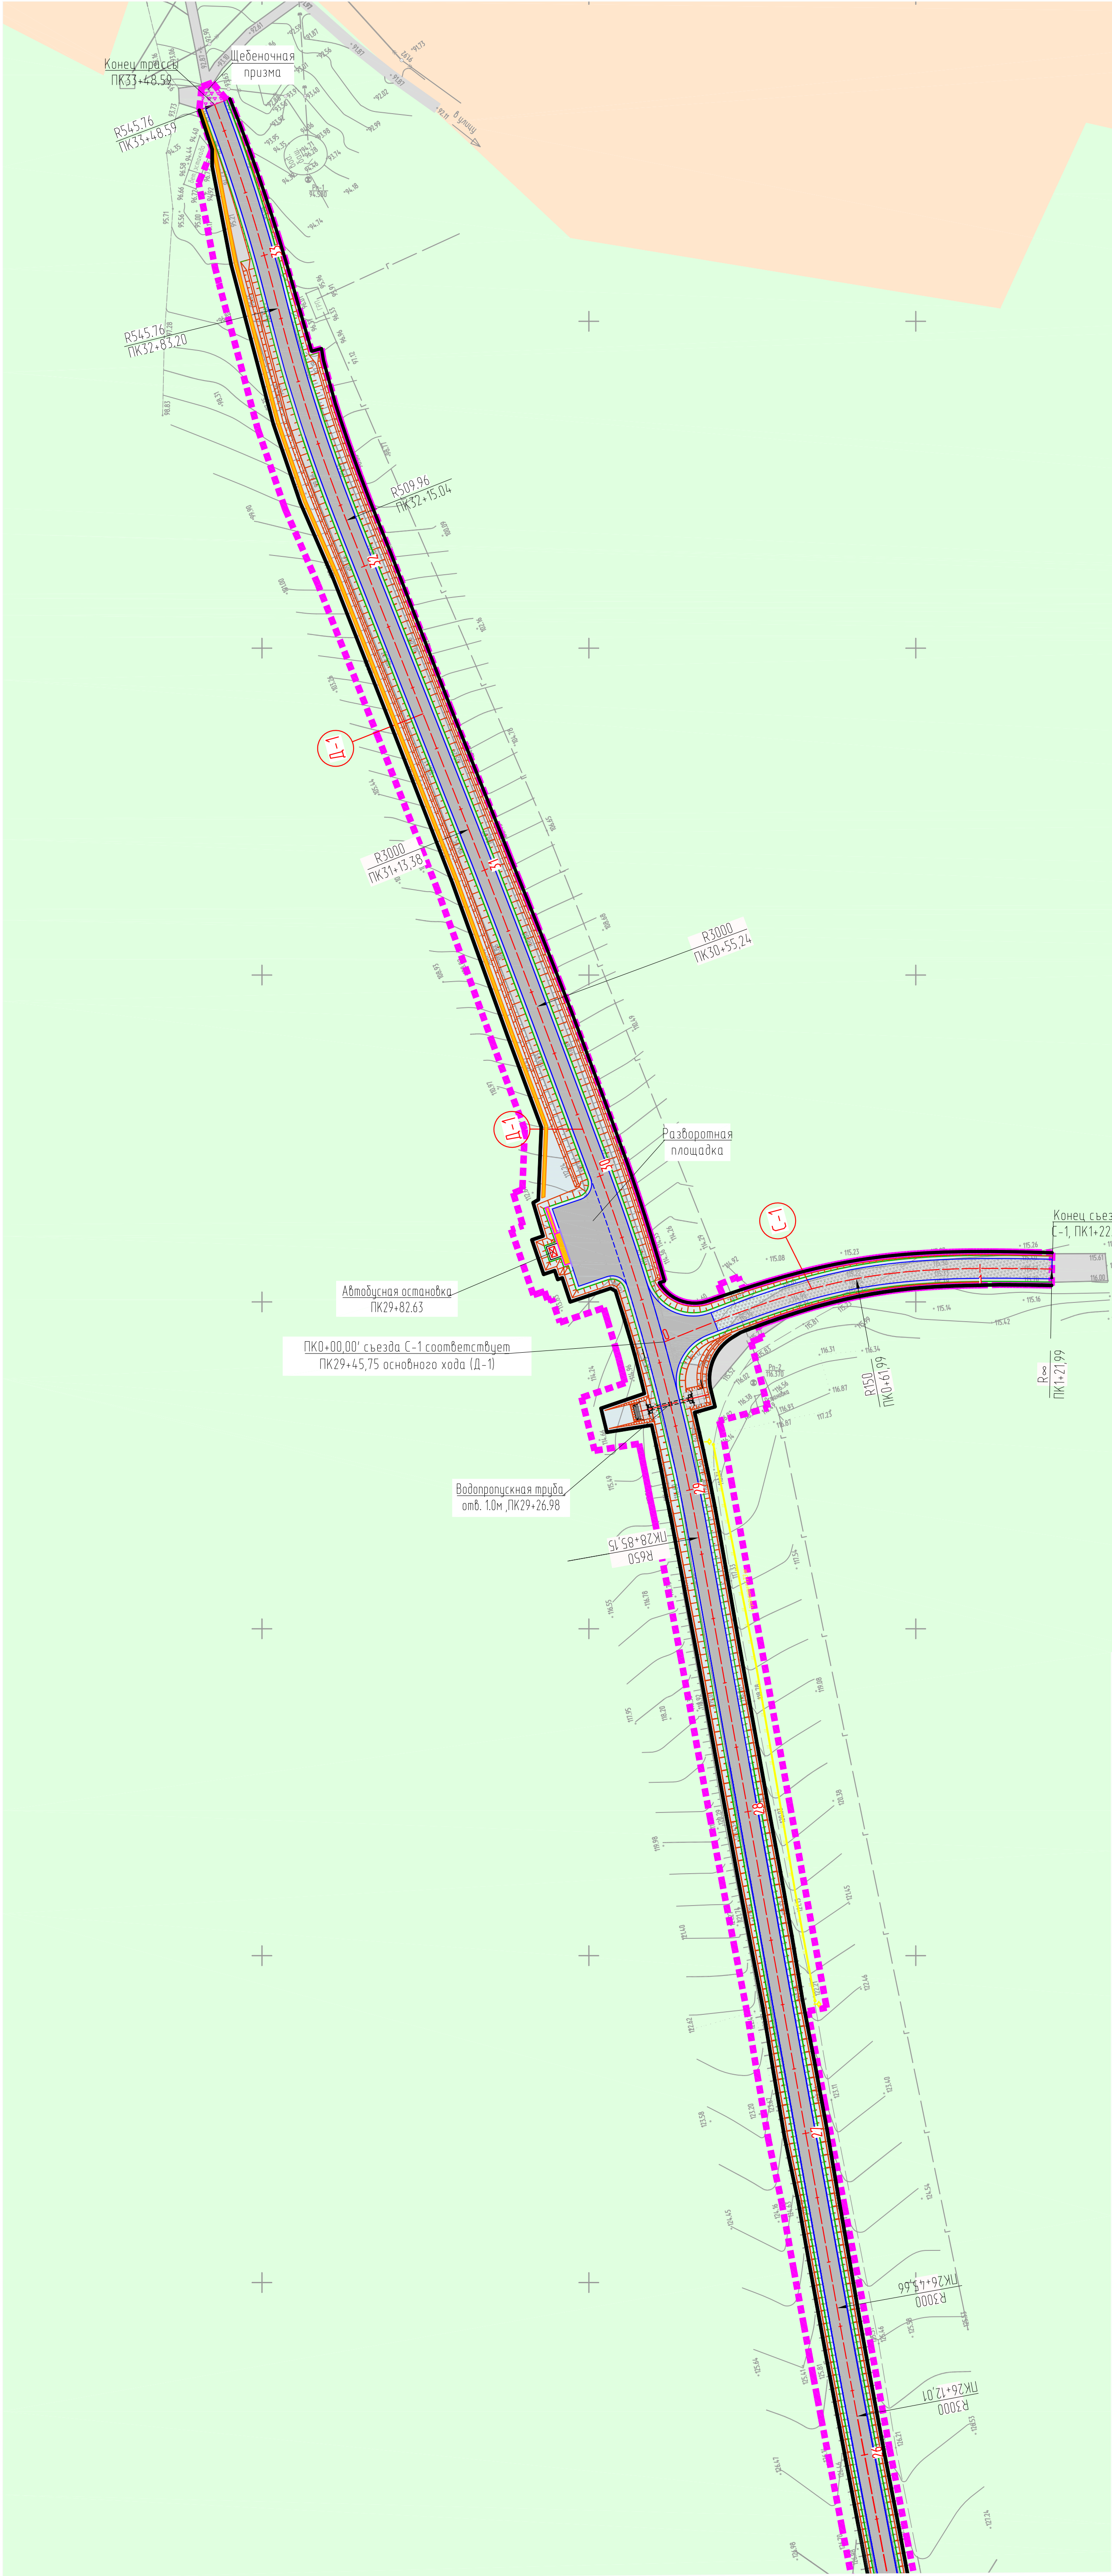
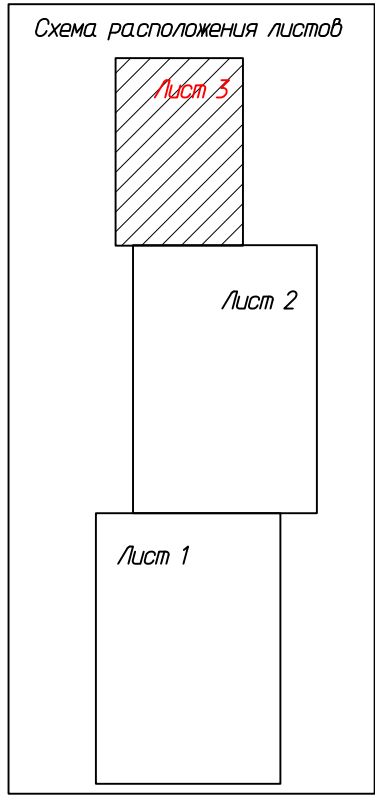


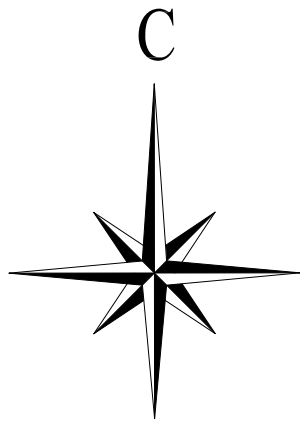

- Условные обозначения:
- Граница зоны планируемого размещения элемента планировочной структуры
 - Проектируемые красные линии
 - Линии, обозначающие дороги, улицы, проезды, линии связи, объекты инженерной и транспортной инфраструктуры:
 - Существующие дороги
 - Ось проектируемой автомобильной дороги
 - Асфальто-бетонное покрытие
 - Кромка проезжей части
 - Бровка земельного полотна
 - Откосы
 - Пешеходные дорожки
 - Бортовой камень 100.20.8
 - Бортовой камень 100.30.18
 - Бортовой камень 100.45.18
 - Автопавильон
 - Водопропускная труба
 - Гравийное покрытие
 - Кабель связи
 - Щебеночная призма
- Функциональные зоны:
- Земли сельскохозяйственного назначения
 - Земли населенных пунктов
 - Автомобильные дороги общего пользования

Примечание:
В соответствии с Генеральным планом Поклоновского сельского поселения Алексеевского муниципального района Волгоградской области, утвержденным Решением Думы Поклоновского сельского поселения от 25.12.2013г. № 50/149, на проектируемой территории объекты культурного наследия отсутствуют.

Волгоградская область, Алексеевский муниципальный район, Поклоновское сельское поселение						Документация по планировке территории (проект планировки территории) для размещения объекта: «Строительство автомобильной дороги «Поклоновский - Исакиевский» на участке «Гореловский - Исакиевский» в Алексеевском муниципальном районе Волгоградской области»		
Изм.	Колыч.	Лист	№ док.	Подп.	Дата	Заказчик: АО «Институт «Стройпроект»	Страница	Лист
Директор	Д.П.Коваленко	Лист					П	3
Инженер	А.А.Чебоксар	Лист				Чертеж планировки территории М 1:1000	ООО «БТИ, землеустройство, оценка»	