
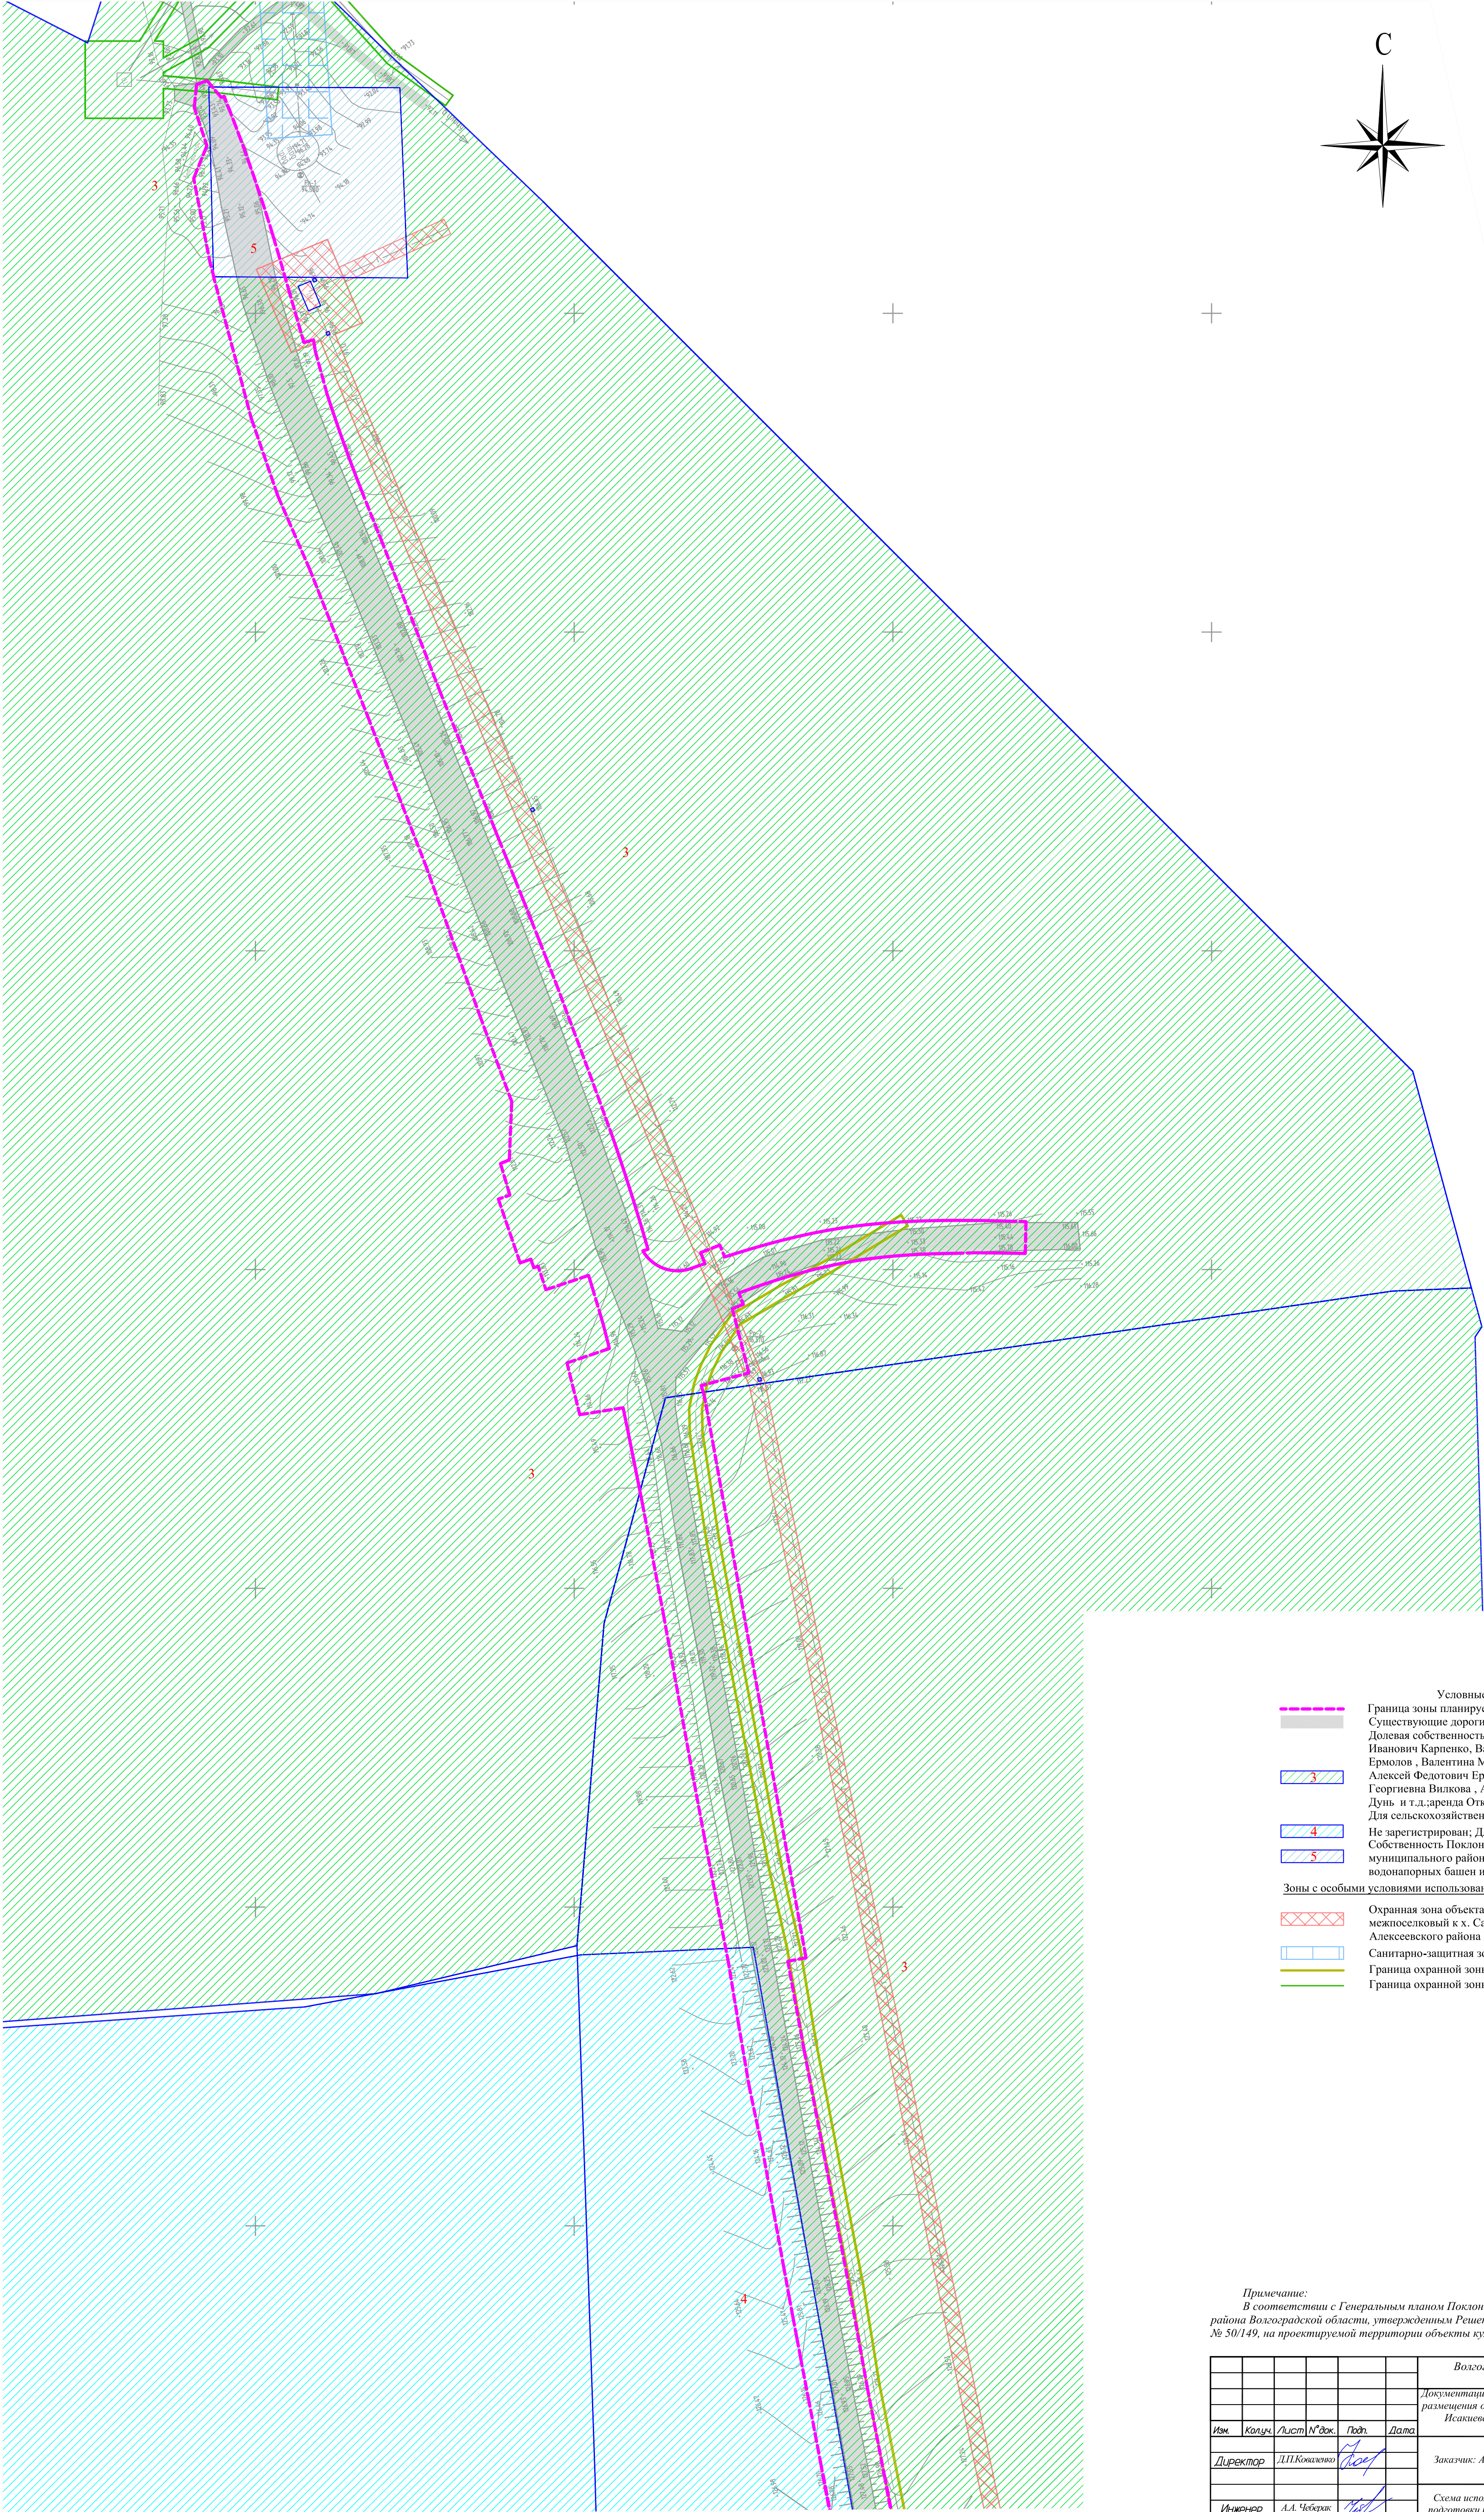
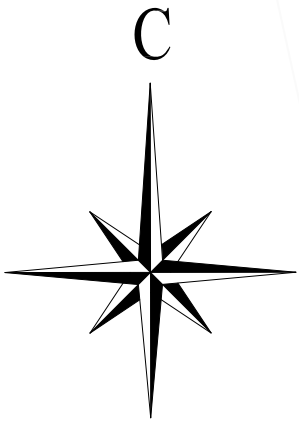


Схема использования территории в период подготовки проекта планировки территории для размещения
объекта: «Строительство автомобильной дороги «Поклоновский - Исакиевский» на участке
«Гореловский - Исакиевский» в Алексеевском муниципальном районе Волгоградской области»

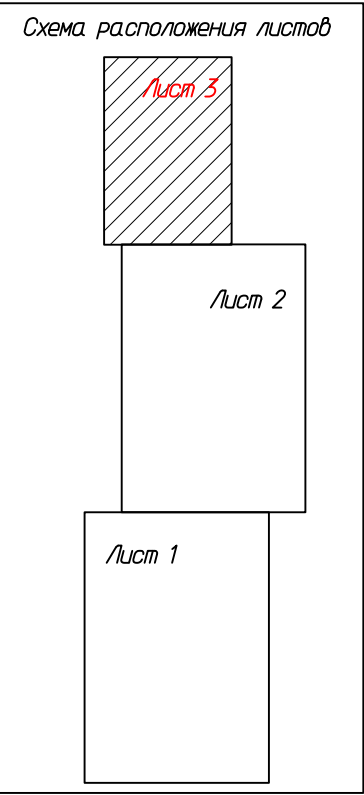

- Условные обозначения:
- Граница зоны планируемого размещения элемента планировочной структуры
 - Существующие дороги
 - Долевая собственность Валентина Алексеевна Кулинова, Владимир Иванович Карпенко, Василий Викторович Голованов, Петр Николаевич Ермолов, Валентина Михайловна Бецкова, Нина Георгиевна Говоркова, Алексей Федотович Ерофеев, Галина Ивановна Губанова, Людмила Георгиевна Вилкова, Александр Иванович Казаков, Виктор Степанович Дунь и т.д. аренда Открытое акционерное общество "Самолшенское"; арест; Для сельскохозяйственного использования
 - Не зарегистрирован; Для сельскохозяйственного использования
 - Собственность Поклоновское сельское поселение Алексеевского муниципального района Волгоградской области; Для размещения водонапорных башен и водозаборных скважин
 - Зоны с особыми условиями использования территории:
 - Охранная зона объекта газораспределительной сети - «Газопровод межпоселковый к х. Самолшинский - х. Поклоновский - х. Исакиевский Алексеевского района Волгоградской области»
 - Санитарно-защитная зона полосы линии водопровода
 - Граница охранной зоны кабеля связи
 - Граница охранной зоны ЛЭП

Примечание:
В соответствии с Генеральным планом Поклоновского сельского поселения Алексеевского муниципального района Волгоградской области, утвержденным Решением Думы Поклоновского сельского поселения от 25.12.2013г. № 50/149, на проектируемой территории объекты культурного наследия отсутствуют.

Волгоградская область, Алексеевский муниципальный район, Поклоновское сельское поселение						Статус		
Документация по планировке территории (проект планировки территории) для размещения объекта: «Строительство автомобильной дороги «Поклоновский - Исакиевский» на участке «Гореловский - Исакиевский» в Алексеевском муниципальном районе Волгоградской области»						Лист	3	3
Изм.	Кол.	Лист	№ док.	Подп.	Дата	Заказчик: АО «Институт «Стройпроект»		
Директор	Д.П.Коваленко					П	3	3
Инженер	А.А.Чебурок					Схема использования территории в период подготовки проекта планировки территории М 1:1000		
						ООО "БТИ, землеустройство, оценка"		