

С




Схема расположения листов

Лист 3

Лист 2

Лист 1

Схема границ зон с особыми условиями использования территорий для размещения объекта:
«Строительство автомобильной дороги «Поклоновский - Исакиевский» на участке
«Гореловский - Исакиевский» в Алексеевском муниципальном районе Волгоградской области»

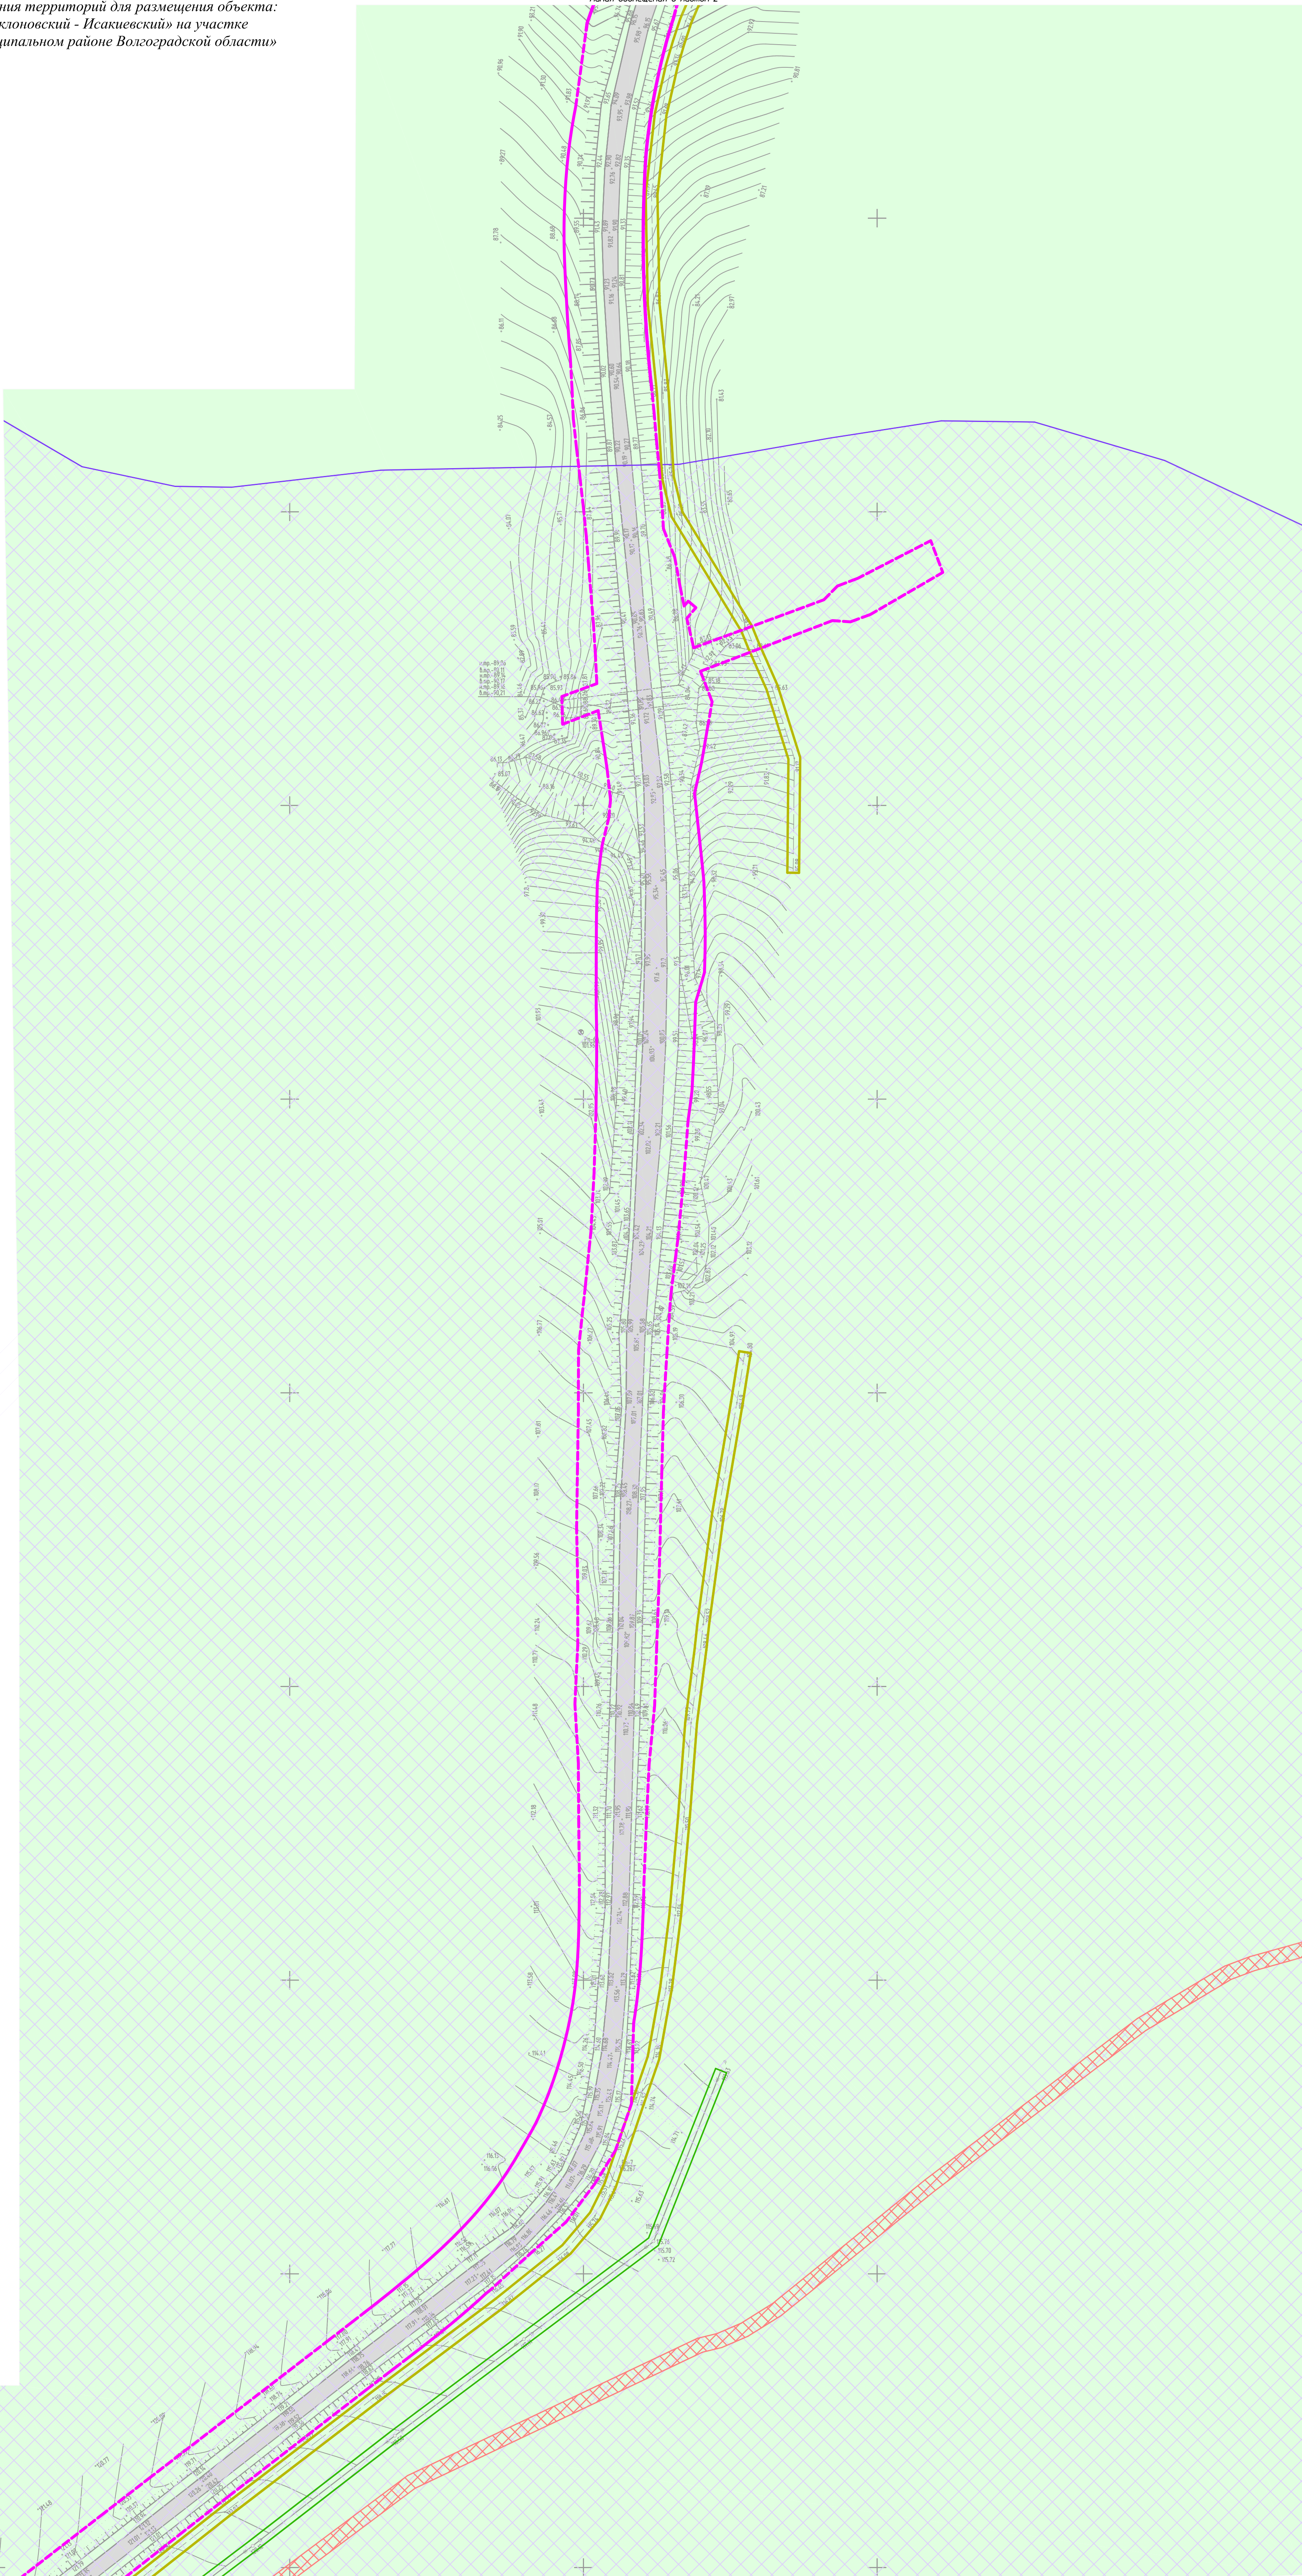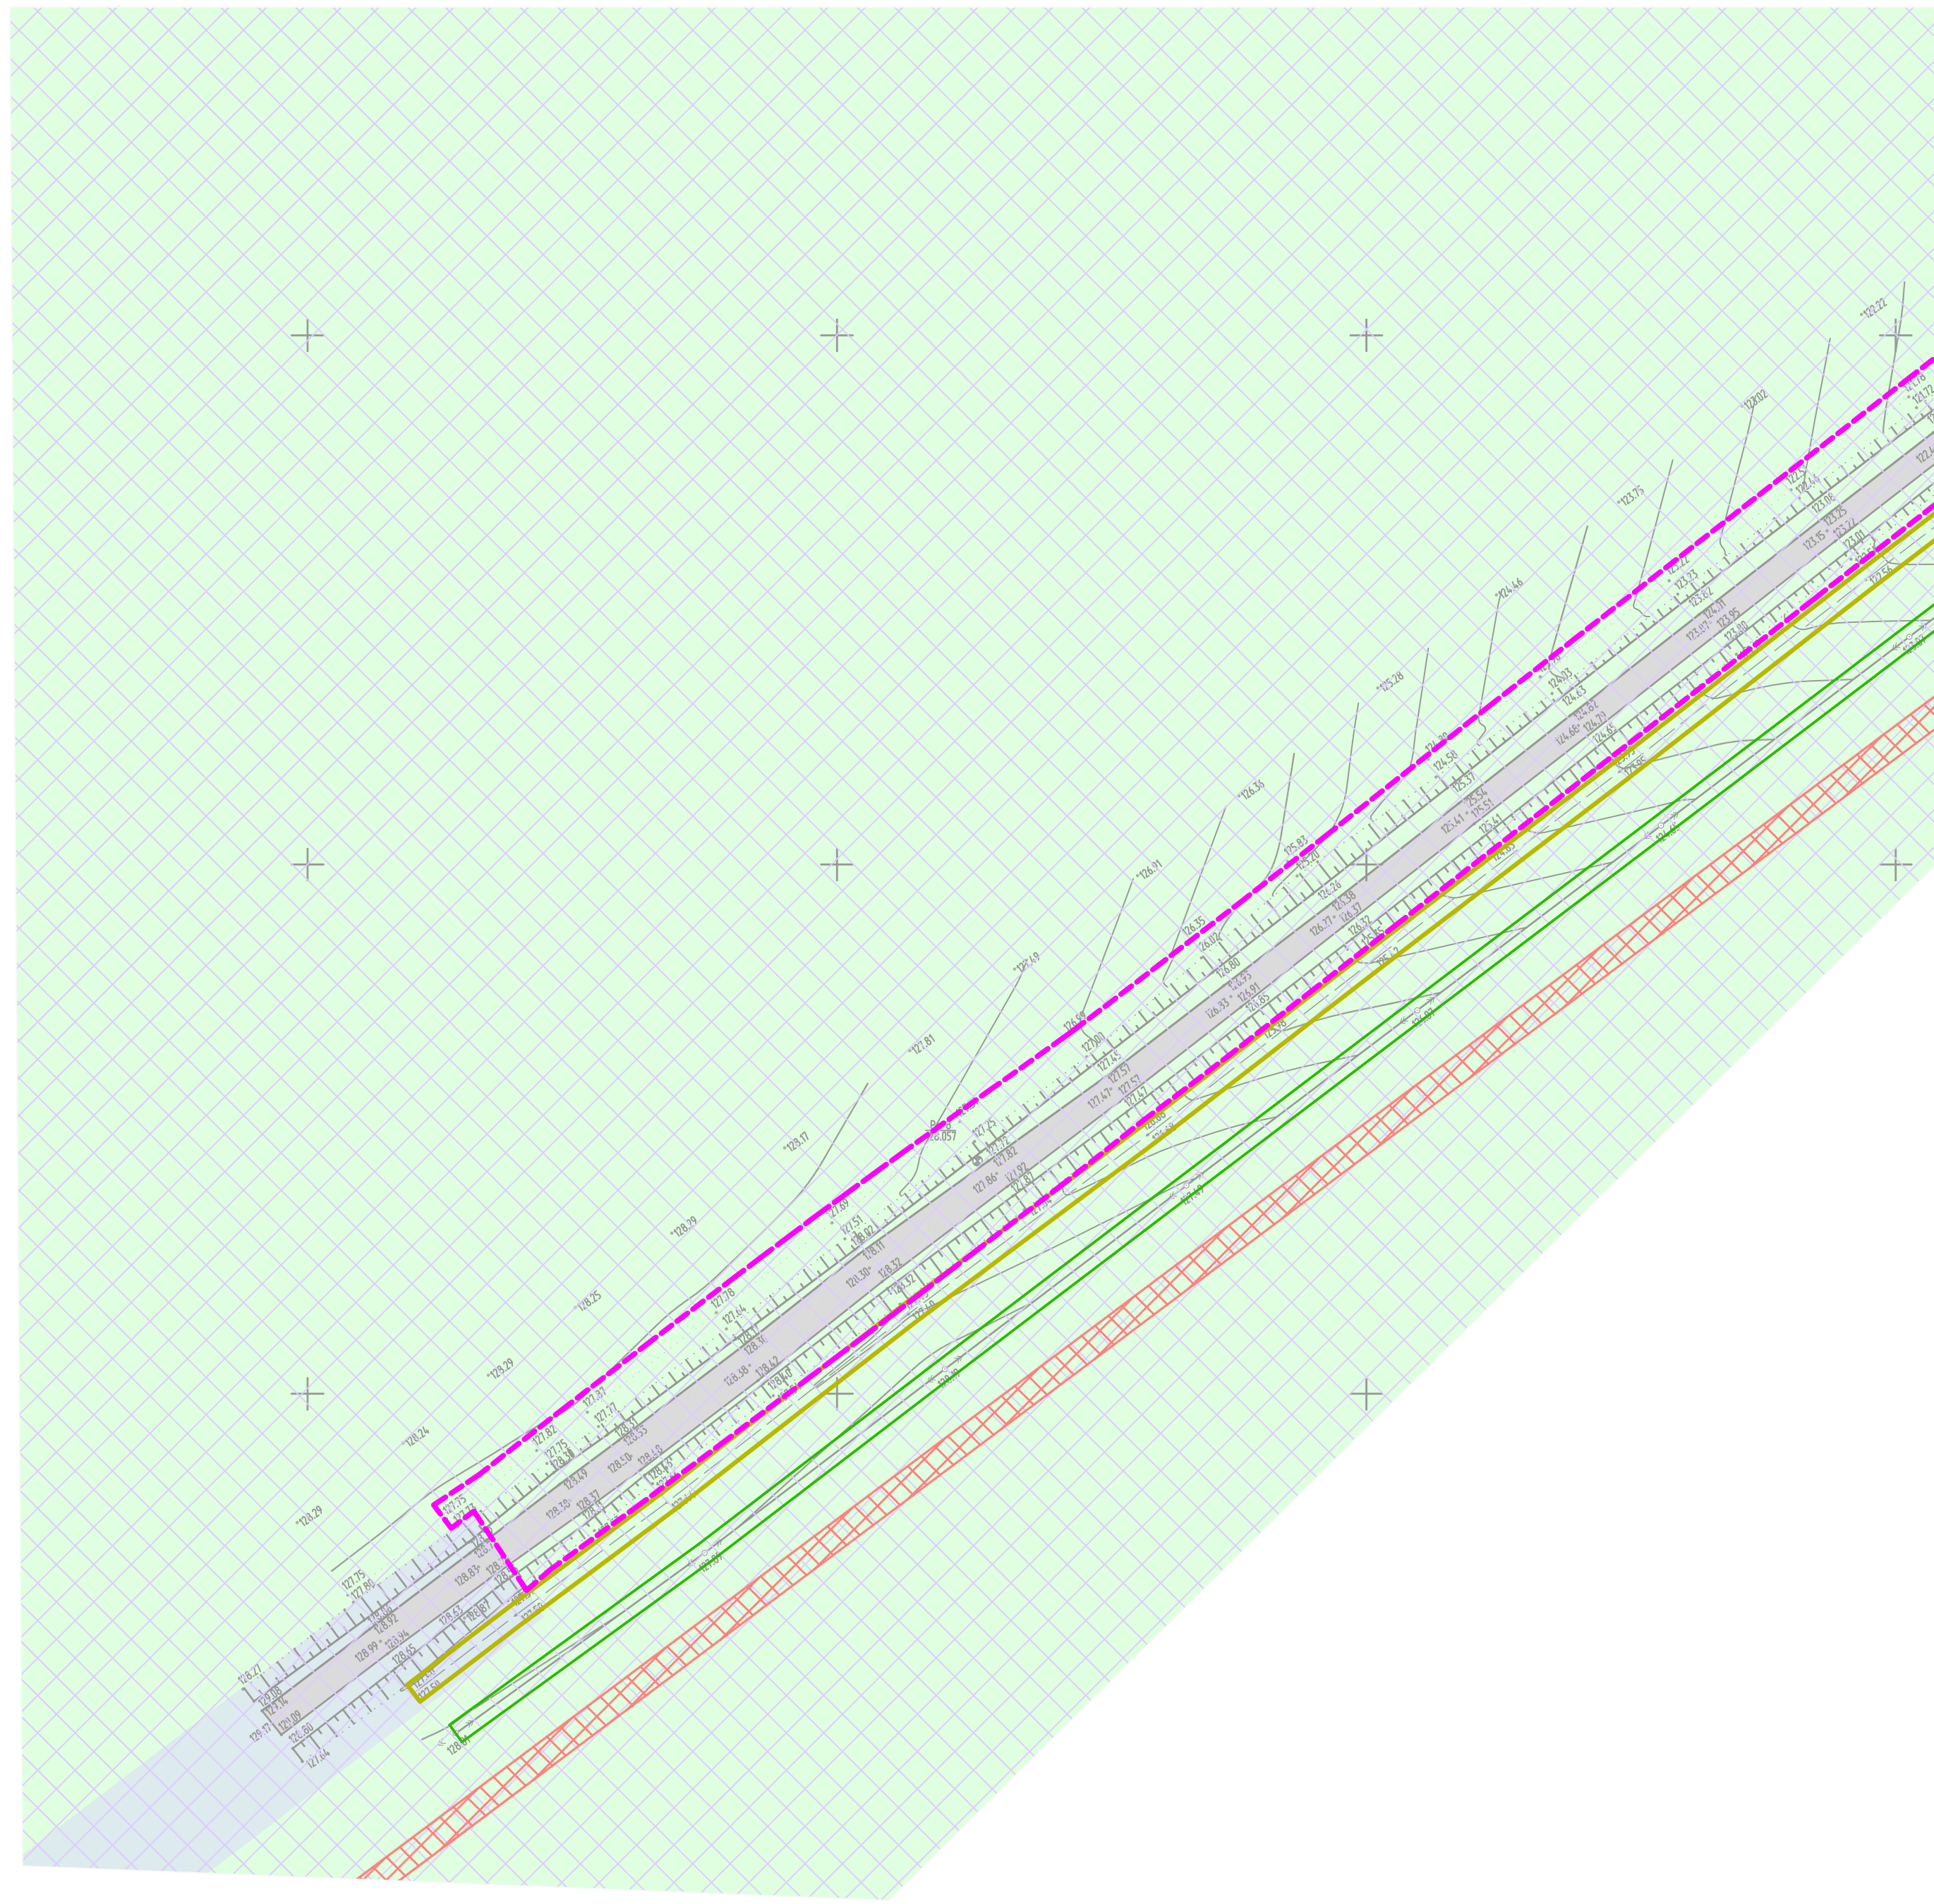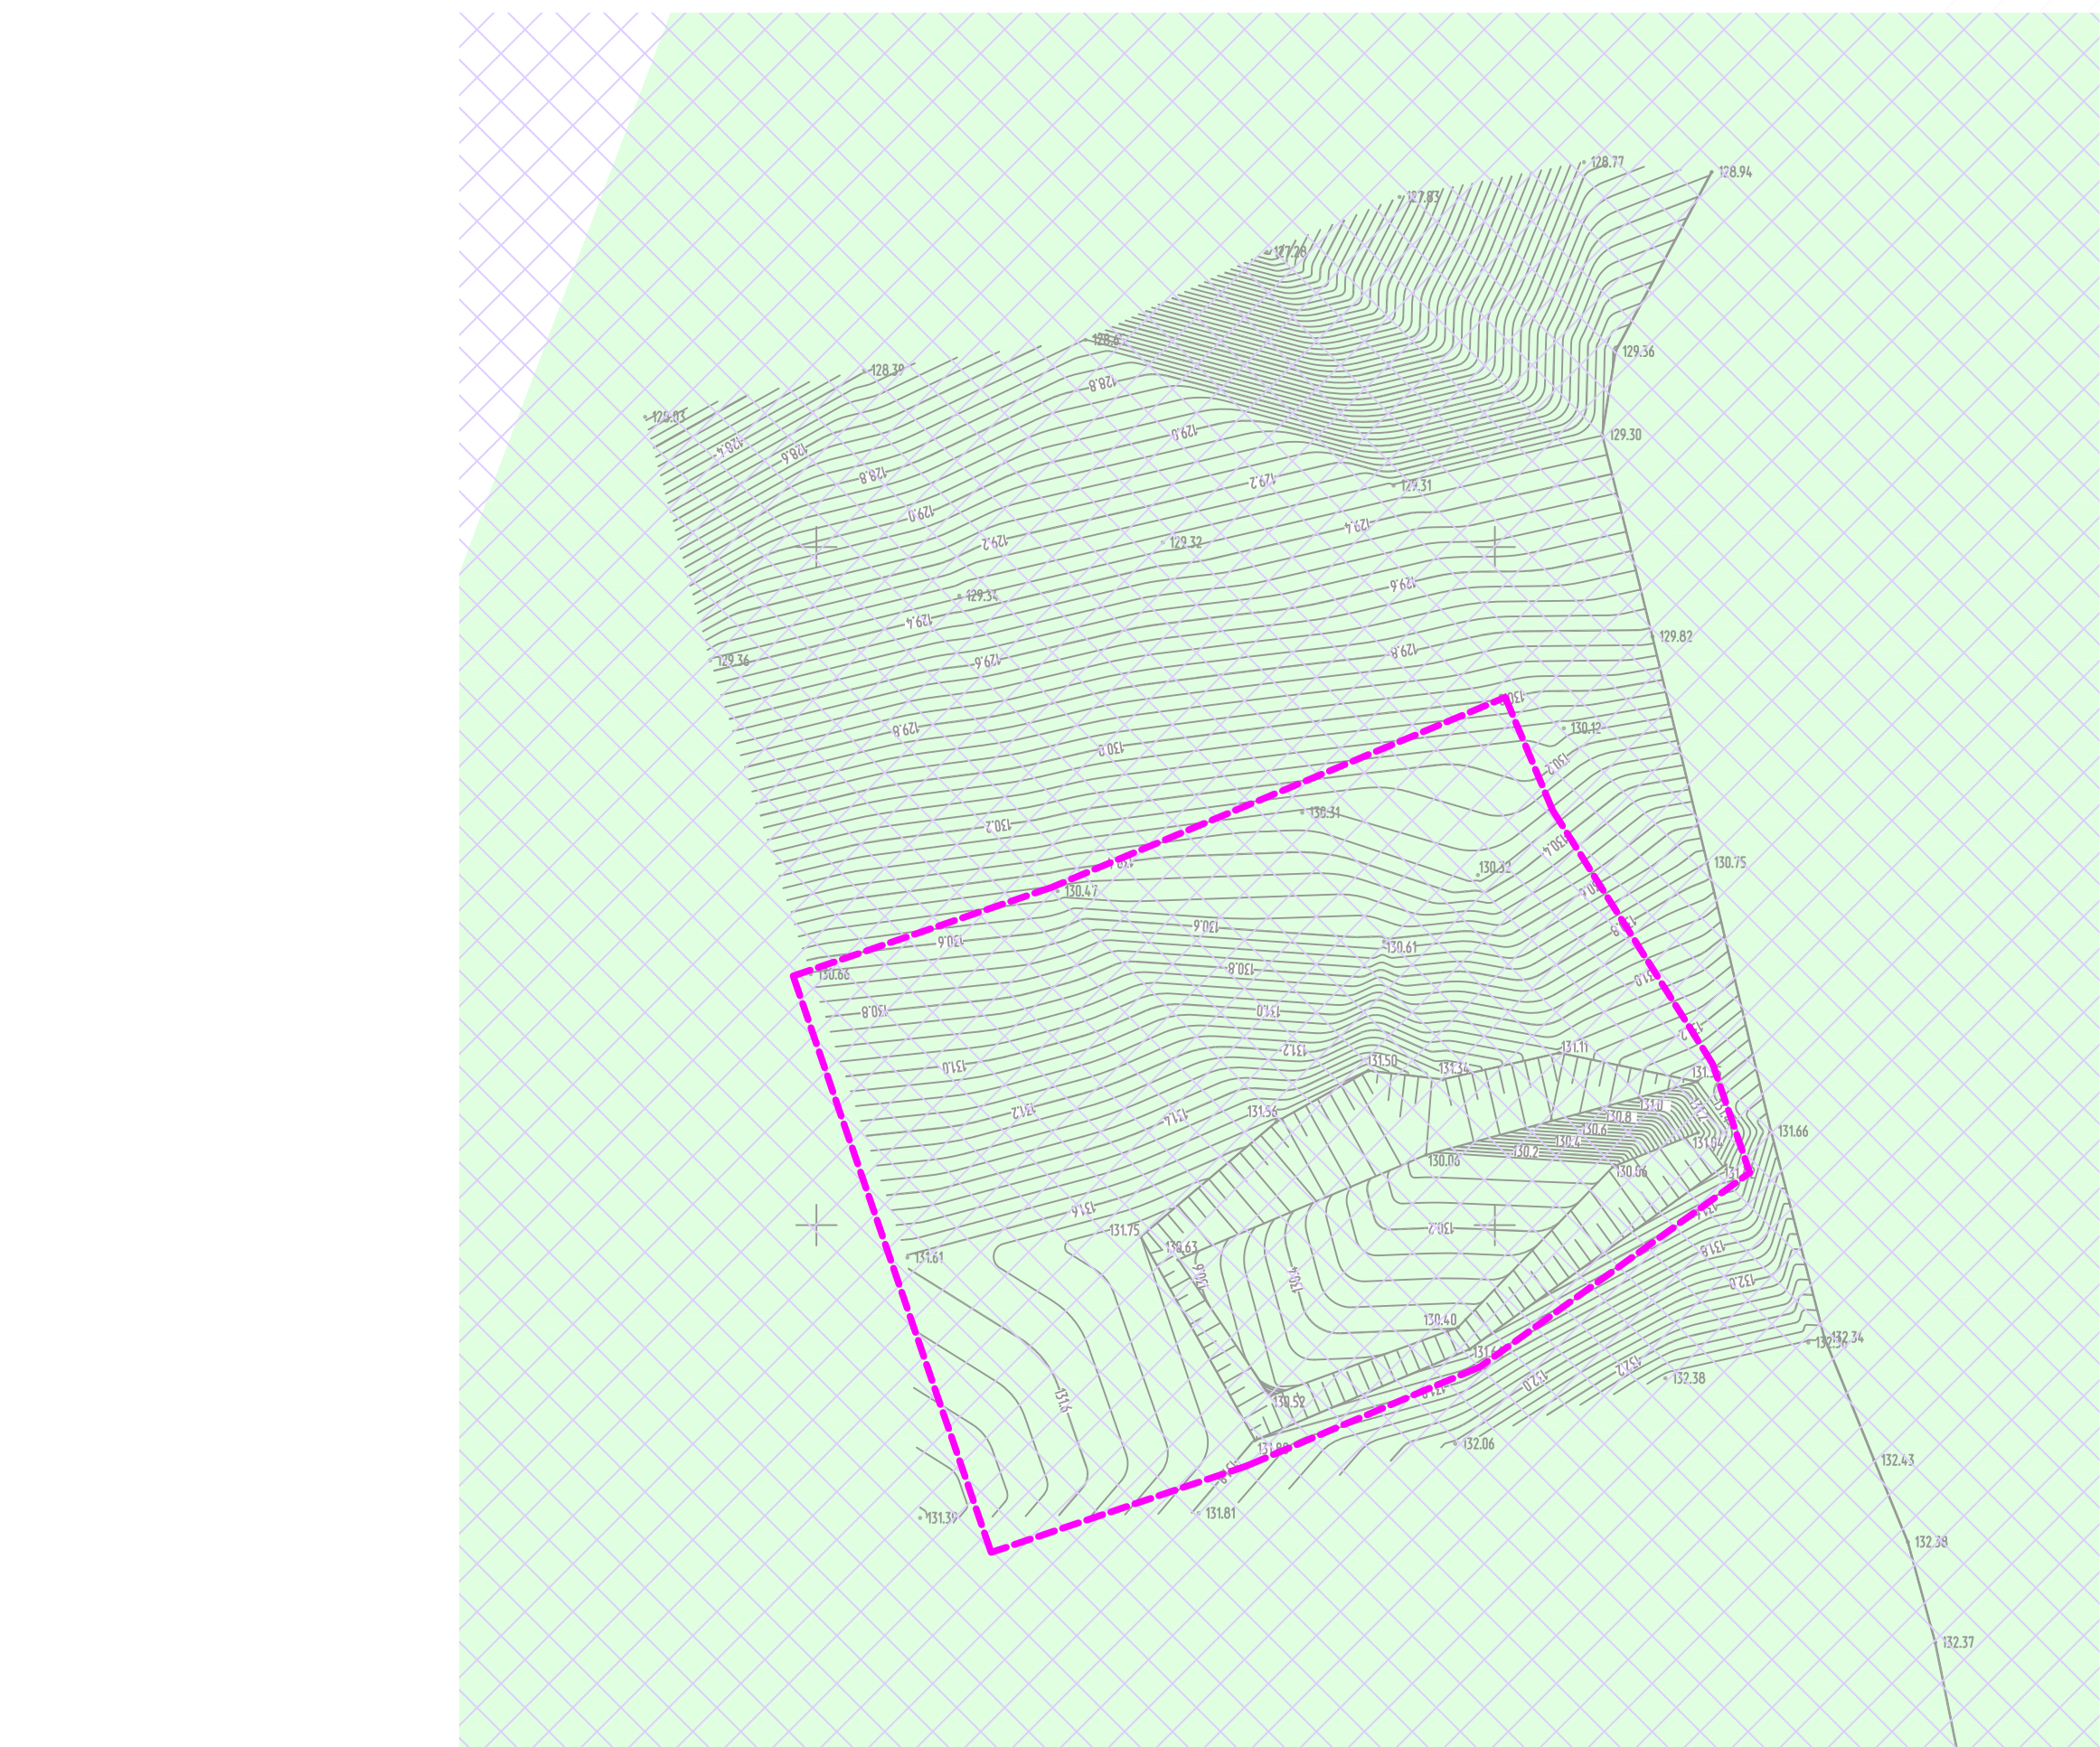

- Условные обозначения:
- Граница зоны планируемого размещения элемента планировочной структуры
 - Существующие дороги
 - Функциональные зоны:
 - Земли сельскохозяйственного назначения
 - Автомобильные дороги общего пользования
 - Зоны особо охраняемых территорий:
 - Территория природного парка Нижнехоперский, расположенного в границах Алексеевского муниципального района Волгоградской области
 - Зоны с особыми условиями использования территории:
 - Охранная зона объекта газораспределительной сети - «Газопровод межпоселковый в х. Саволинский - х. Поклоновский - х. Исакиевский Алексеевского района Волгоградской области»
 - Граница охранной зоны кабеля связи
 - Граница охранной зоны ЛЭП

Примечание:
В соответствии с Генеральным планом Поклоновского сельского поселения Алексеевского муниципального района Волгоградской области, утвержденным Решением Думы Поклоновского сельского поселения от 25.12.2013г. № 50/149, на проектируемой территории объекты культурного наследия отсутствуют.

						Волгоградская область, Алексеевский муниципальный район, Поклоновское сельское поселение		
						Документация по планировке территории проектом планировки территории для размещения объекта: «Строительство автомобильной дороги «Поклоновский - Исакиевский» на участке «Гореловский - Исакиевский» в Алексеевском муниципальном районе Волгоградской области»		
Имя	Колыш	Лист	Вхв	Лдх	Дата	Заказчик: АО «Институт «Стройресурс»	Стр. дин	Лист
Директор	Д.П.Колыш						П	1
Инженер	А.А.Чебан							3
						Схема границ зон с особыми условиями использования территорий	ООО «ЭП», «инженерное бюро»	
						М 1:1000		