
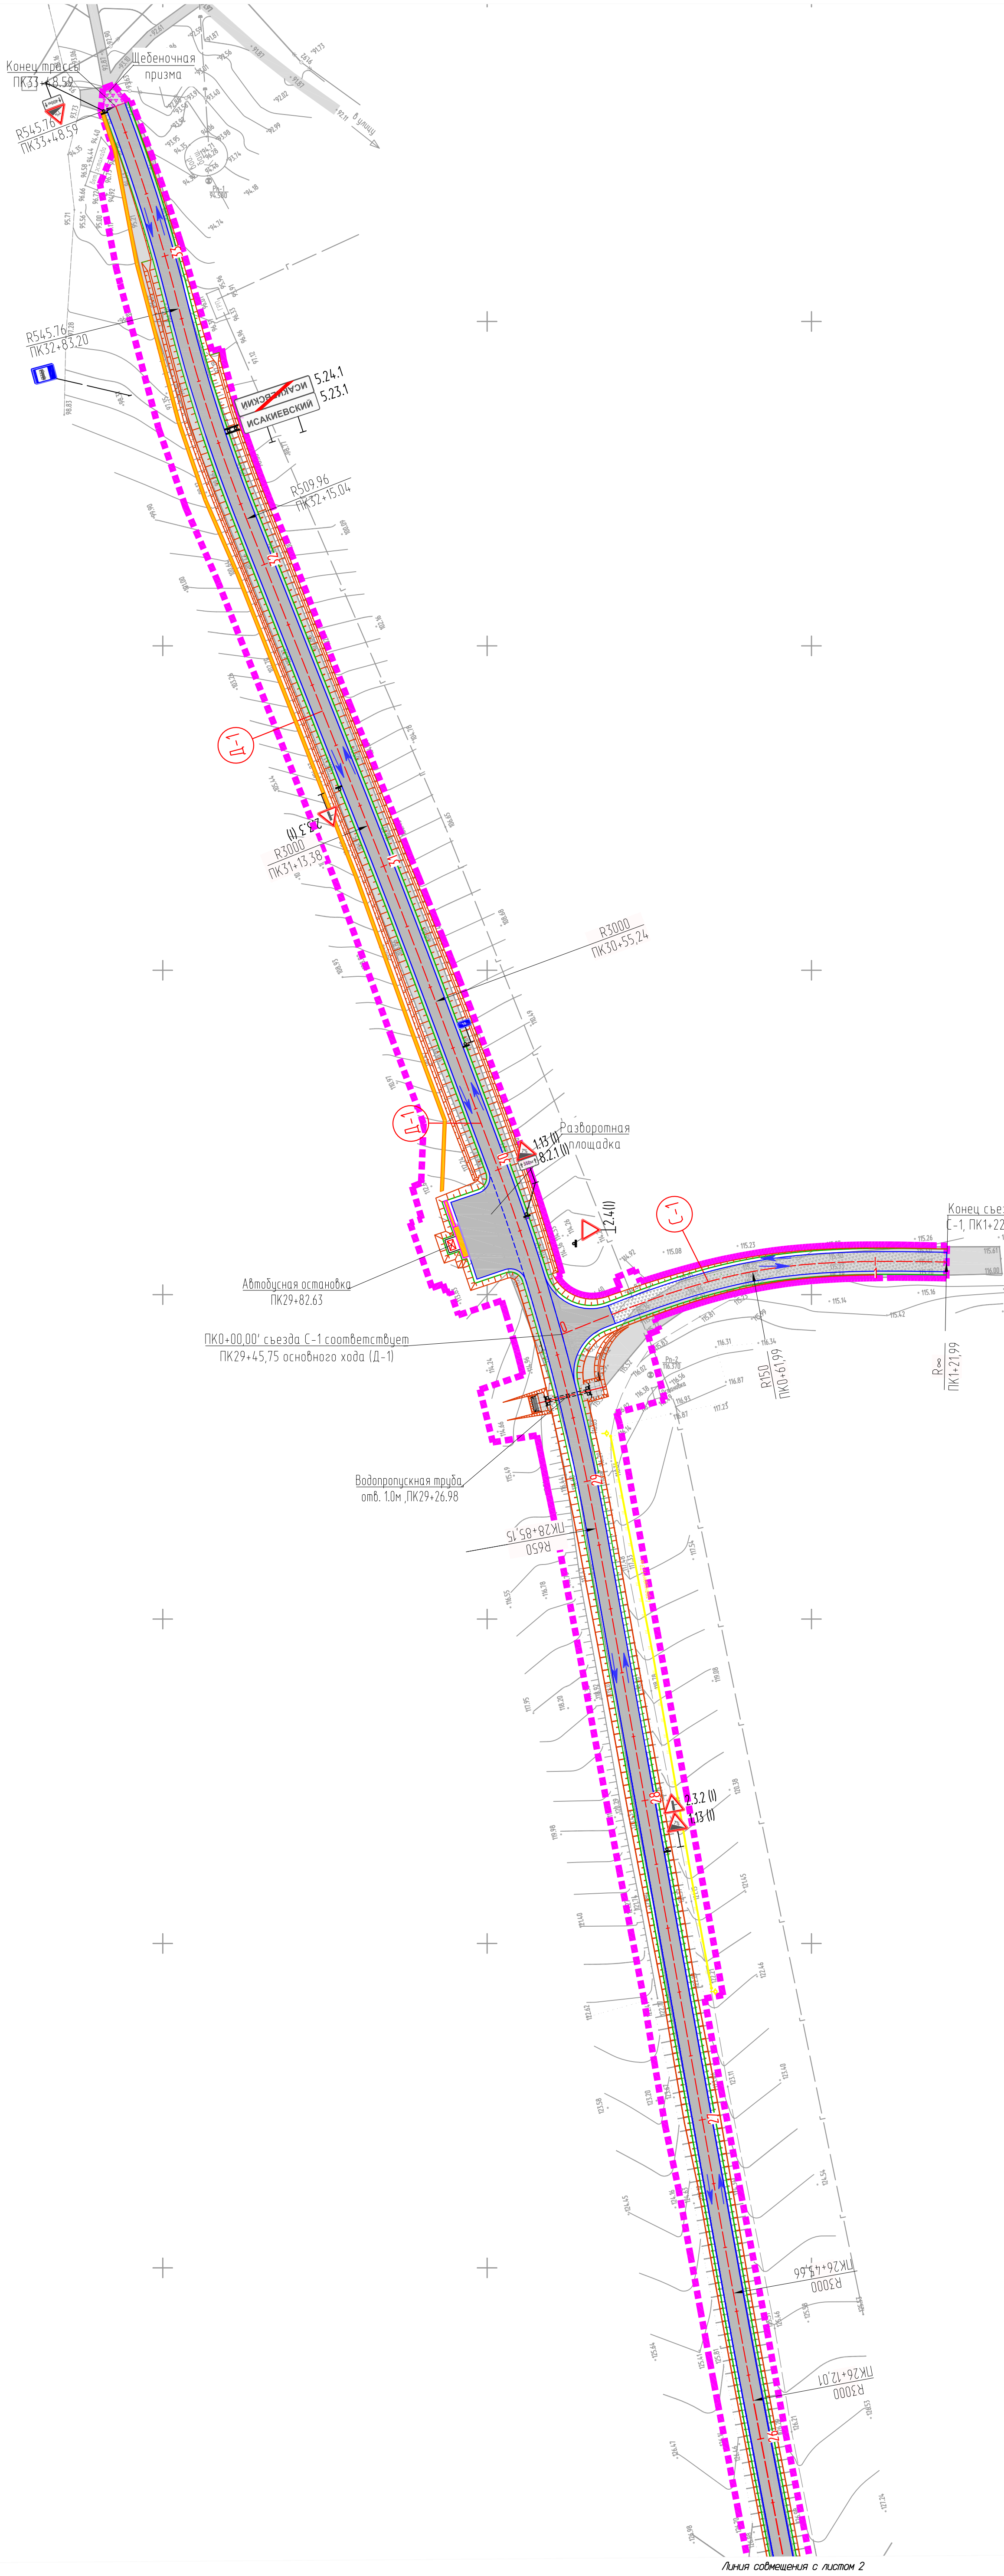
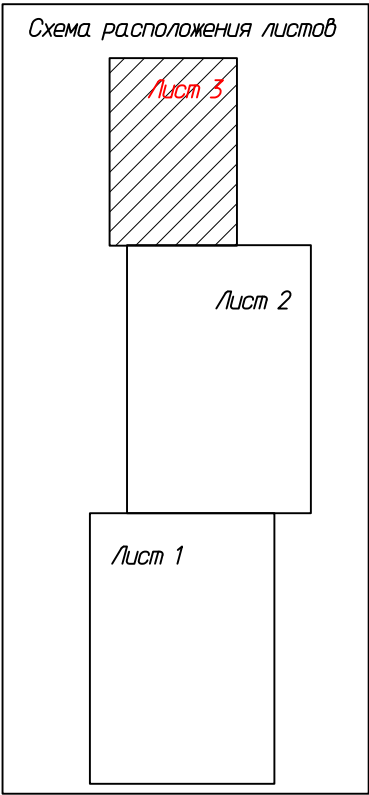


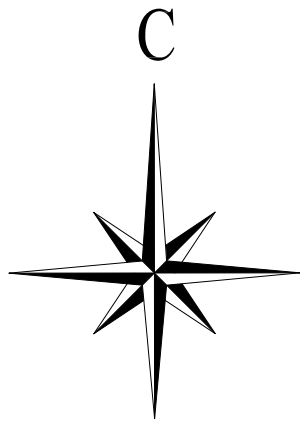

- Условные обозначения:
- Граница зоны планируемого размещения элемента планировочной структуры
 - Существующие дороги
 - Ось проектируемой автомобильной дороги
 - Асфальто-бетонное покрытие
 - Кромка проезжей части
 - Бровка земельного полотна
 - Откосы
 - Пешеходные дорожки
 - Бортовой камень 100.20.8
 - Бортовой камень 100.30.18
 - Бортовой камень 100.45.18
 - Автопавильон
 - Водопропускная труба
 - Гравийное покрытие
 - Кабель связи
 - Щебеночная призма
 - Дорожные знаки
 - Направление движения транспорта

Волгоградская область, Алексеевский муниципальный район, Поклоновское сельское поселение						Заказчик: АО «Институт «Стройпроект»		
Документация по планировке территории (проект планировки территории) для размещения объекта: «Строительство автомобильной дороги «Поклоновский - Исакиевский» на участке «Гореловский - Исакиевский» в Алексеевском муниципальном районе Волгоградской области»						Схема организации улично-дорожной сети и движения транспорта М 1:1000		
Изм.	Колыч.	Лист	№ док.	Подп.	Дата	Стандия	Лист	Листов
Директор	Д.П. Комаров					П	3	3
Инженер	А.А. Чебоксар					ООО «БТИ, землеустройство, оценка»		